

# SITUASJONSKART

Gnr/Bnr: 27/205  
Adresse: Trelatle 44A  
Eigar/søkar: Torgersen

Kvalitet: FKB-B

Gjeldande plan: Reguleringsplan  
rianothet: Bústad

Vår referanse: Amg

Sign. ....




MELAND  
KOMMUNE



Målestokk: 1:500  
Dato: 31.10.2017

- Gjerde
- Usikker eigedomsgrense
- Målt eigedomsgrense
- Bolighus
- Andre bygg

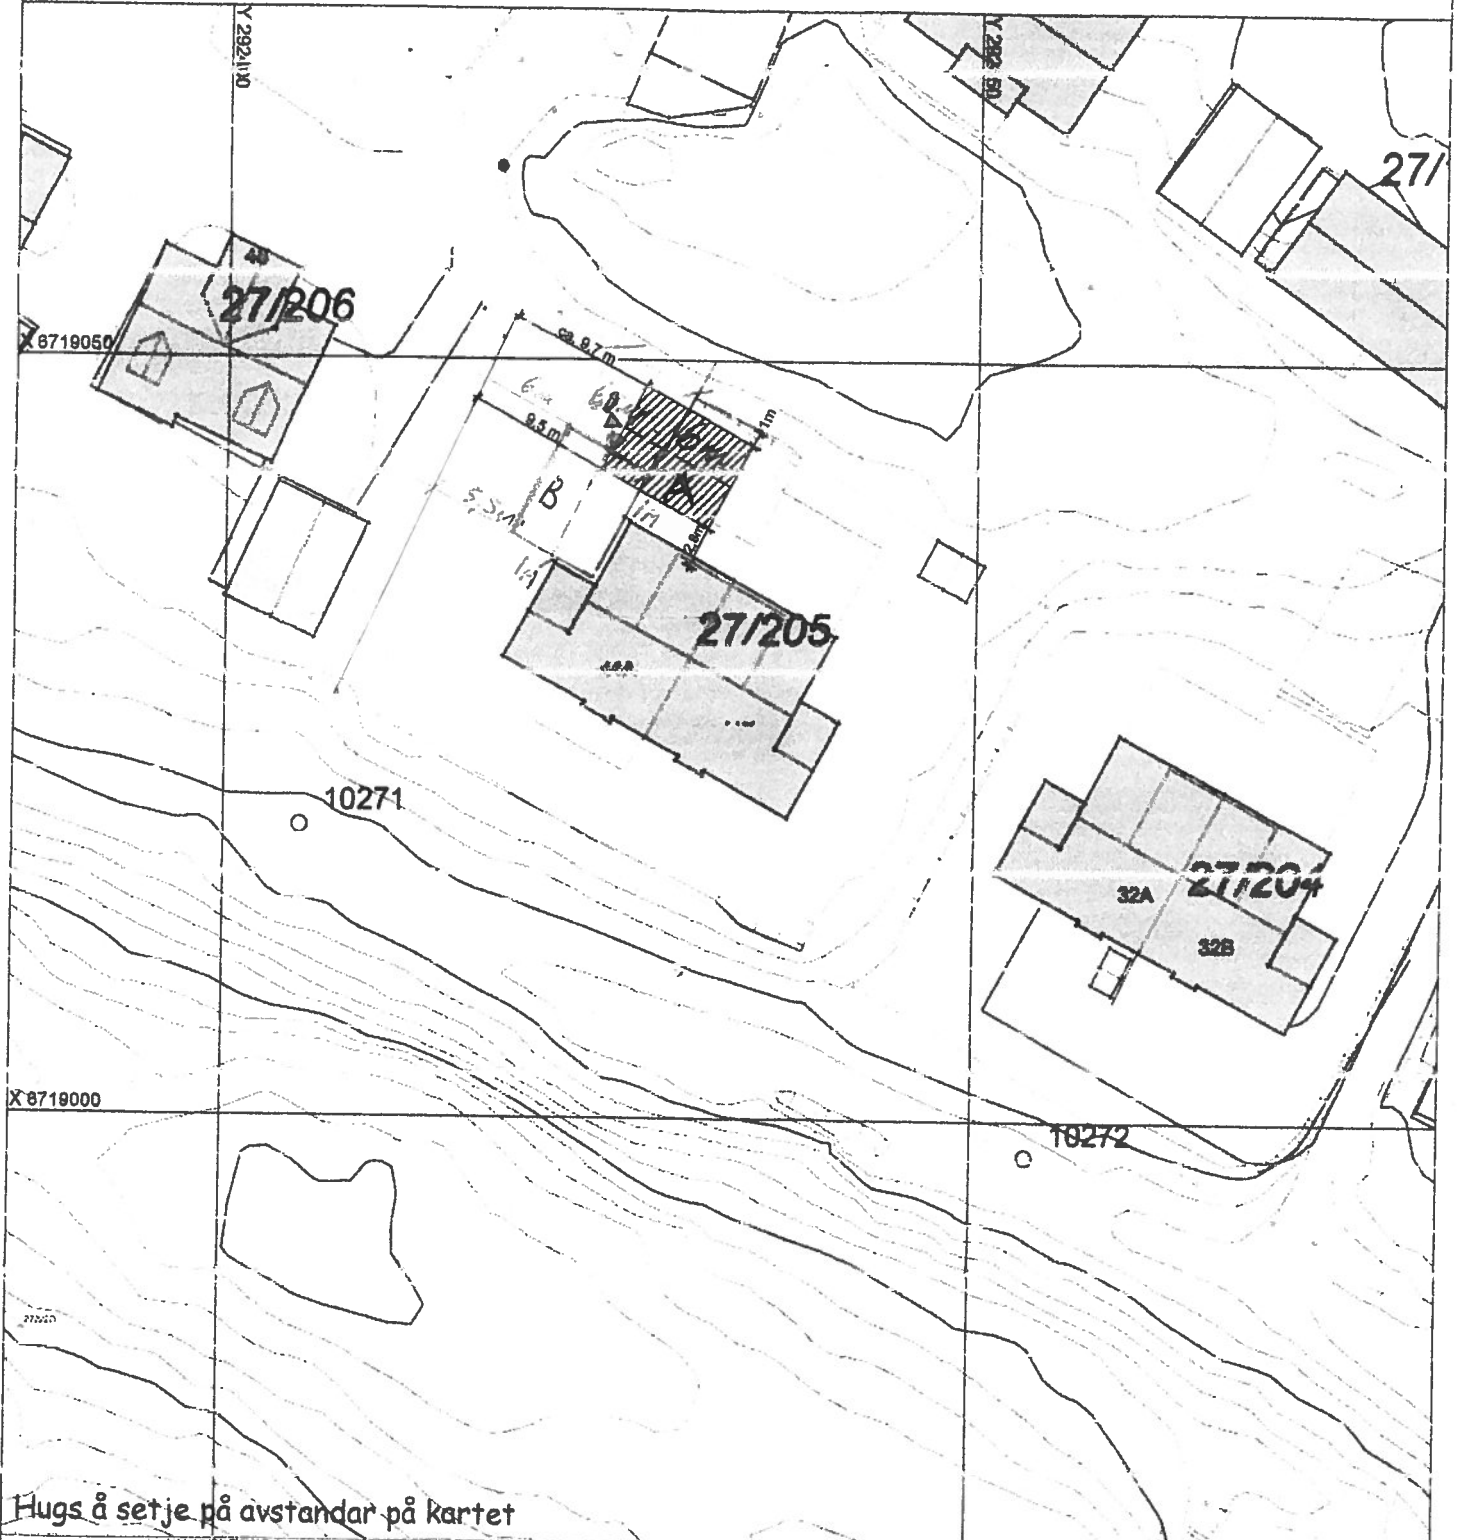

## SITUASJONSPLAN

Tiltak

Underskrift Situasjonsplan      Dato