

# SITUASJONSKART

Gnr/Bnr: 36/ 42, 50, 79  
Adresse: Riplevikvegen  
Eigar/søkar: Bjørg Getz

Kvalitet: FKB-B

Gjeldande plan: Kommuneplan  
Planformål: Hytter

Vår referanse: Agv






Sign. ....




Målestokk: 1:1000  
Dato: 26.10.2012

MELAND  
KOMMUNE



-  Gjerde
-  Usikker eigedomsgrænse
-  Målt eigedomsgrænse
-  Bolighus
-  Andre bygg

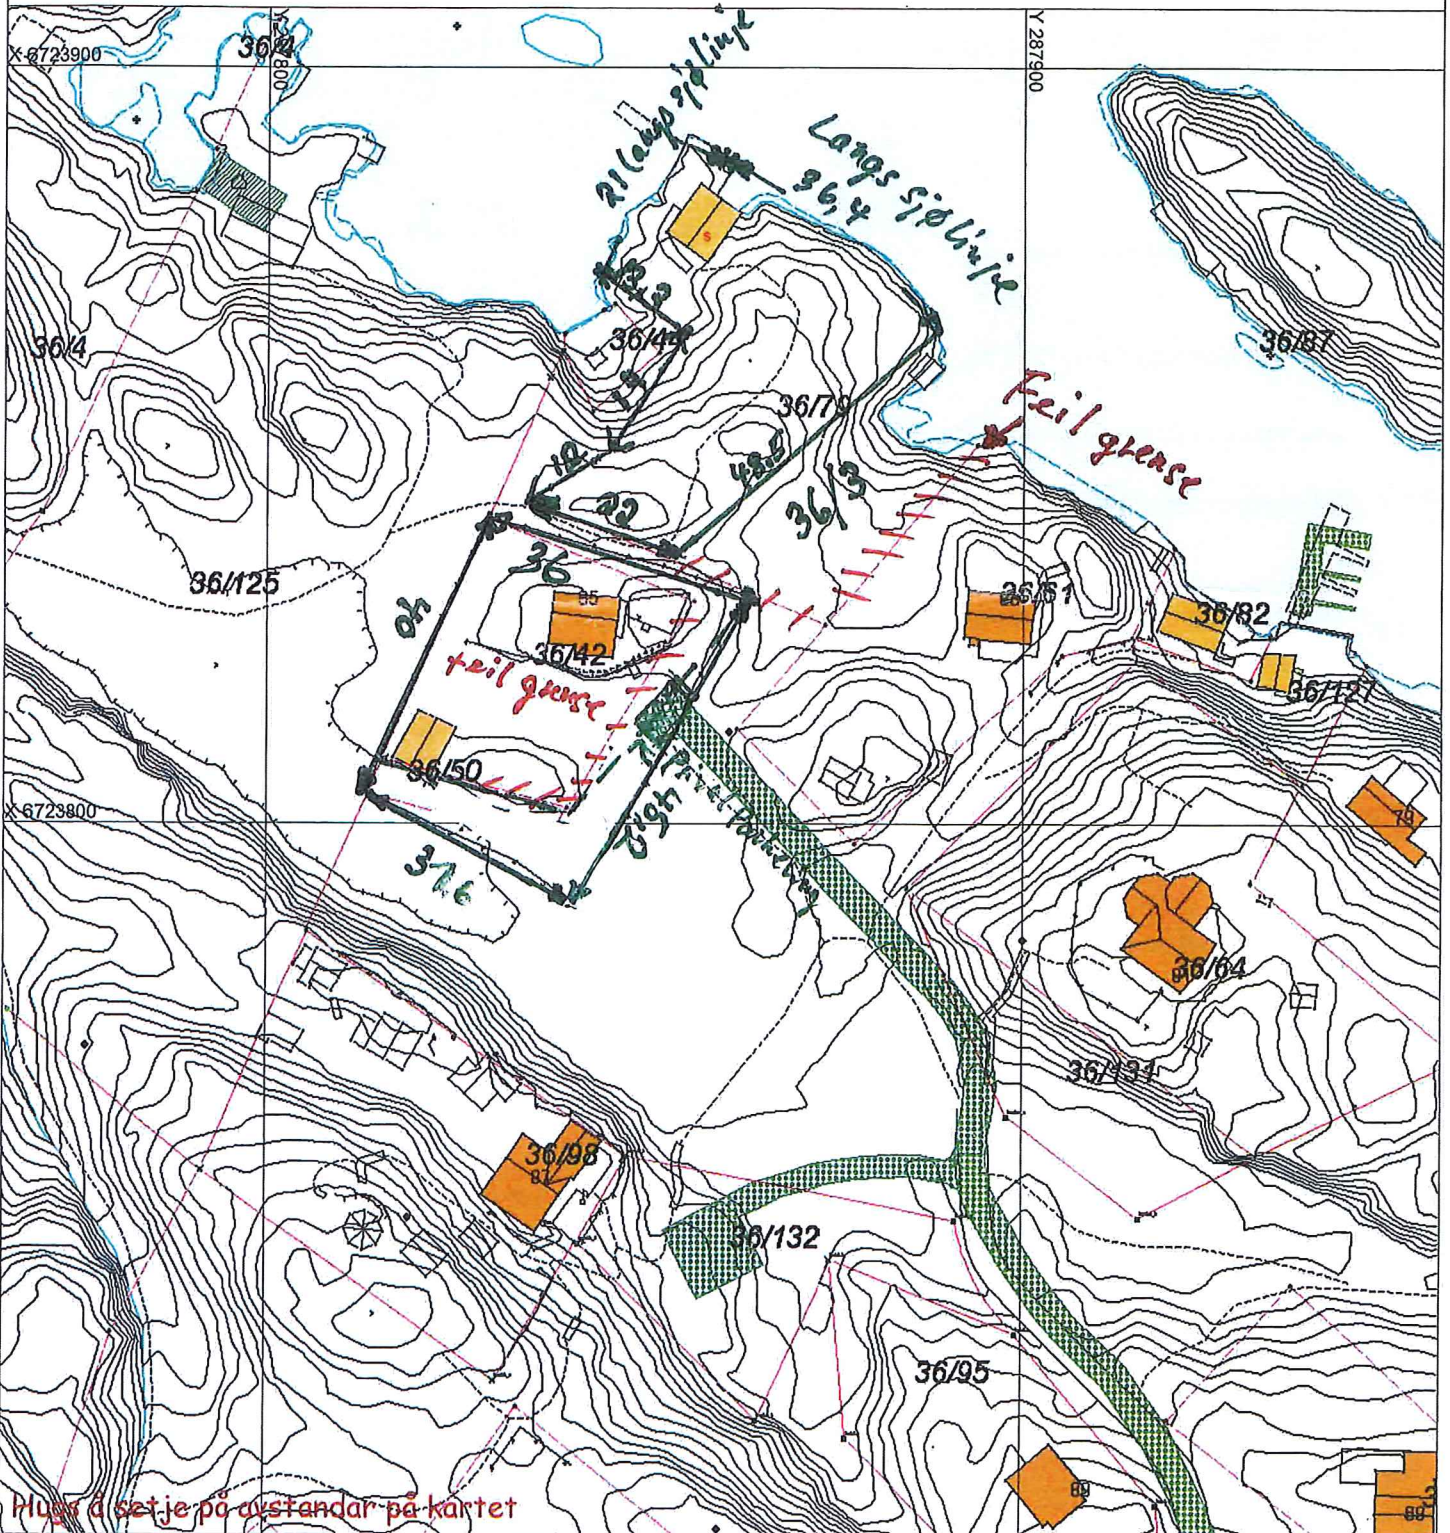

## SITUASJONSPLAN

 Tiltak

Underskrift Situasjonsplan

Dato