

# SITUASJONSKART

Gnr/Bnr: Gbnr 10/22

Adresse:

Eigar/søkar:

Kvalitet :

Gjeldande plan : Reguleringsplan

Planformål : Bustad

Vår referanse:

Sign. ....

D-1




Målestokk: 1:500  
Dato: 28.09.2017

MELAND  
KOMMUNE



	Gjerde		Bolighus
	Usikker eigedomsgrænse		Andre bygg
	Målt eigedomsgrænse		

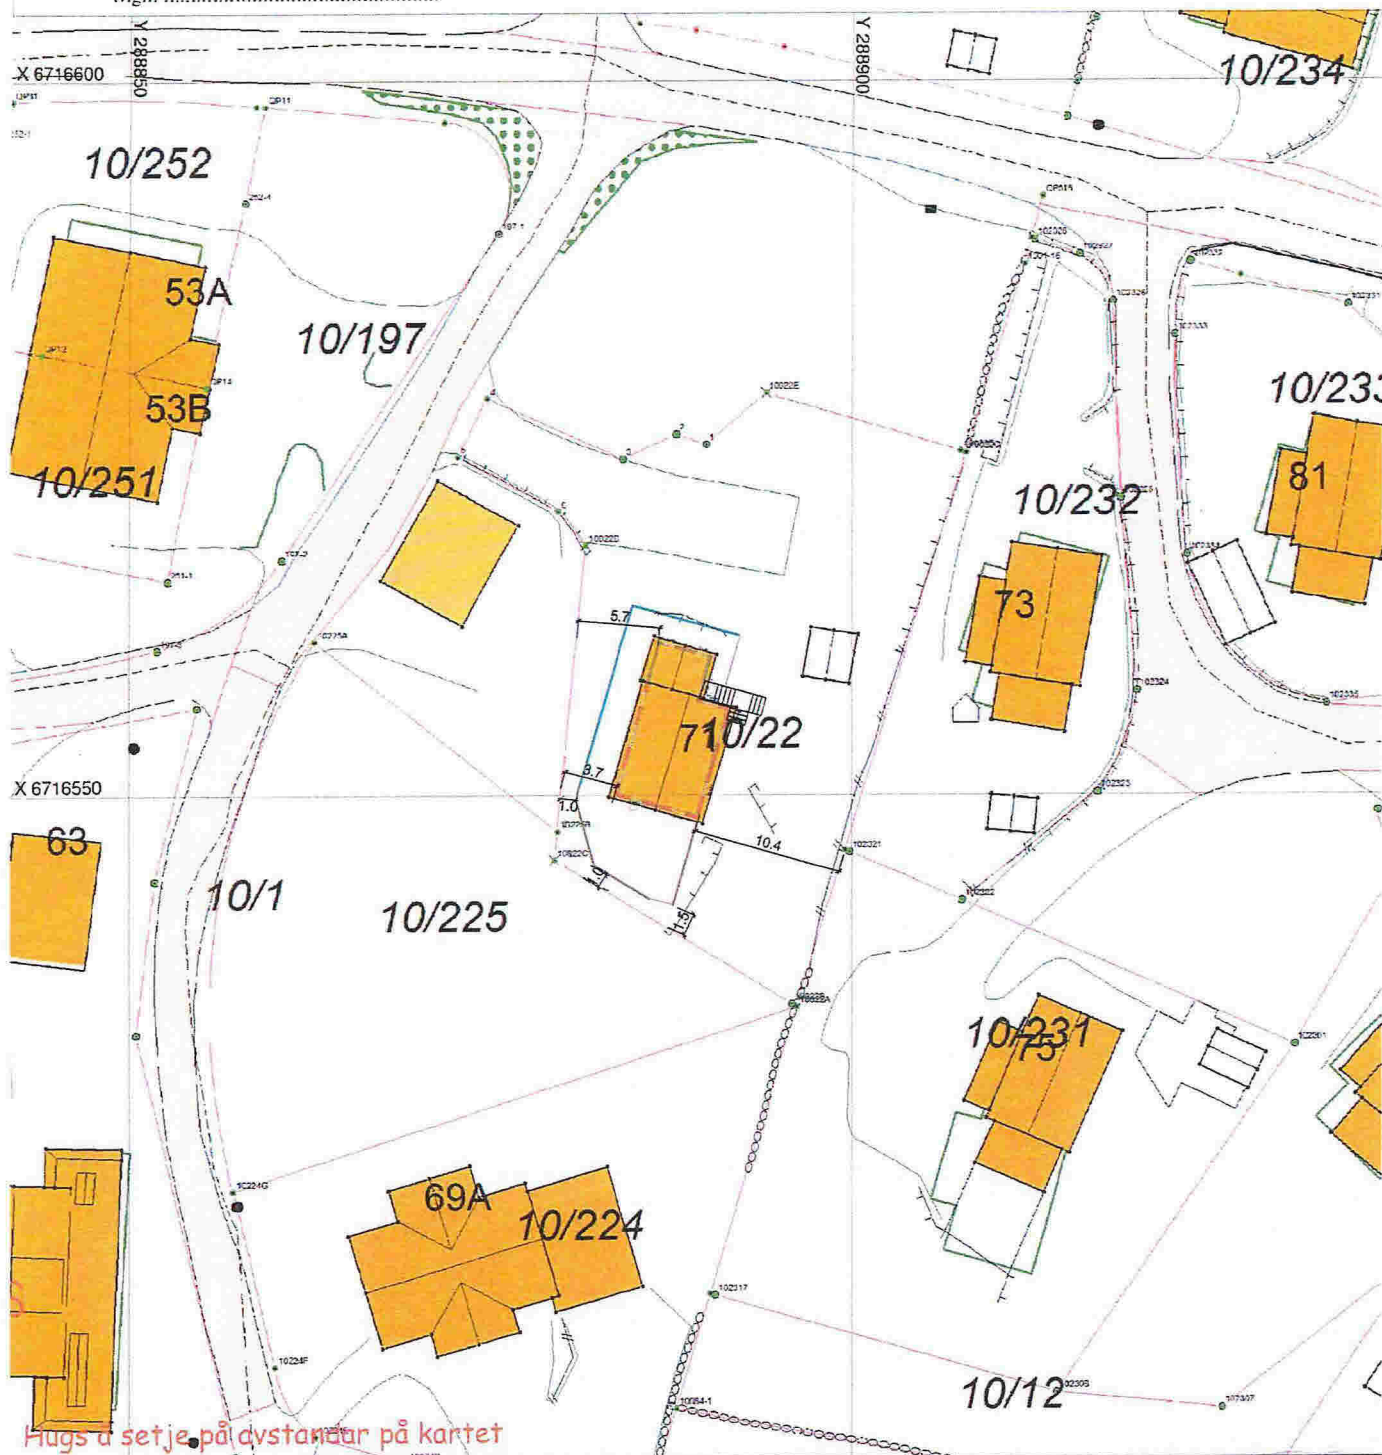

Hugs å setje på dystandar på kartet

## SITUASJONSPLAN

Tiltak

7/11-17 *Rune Fjeldstad*  
Underskrift Situasjonsplan Dato