

# SITUASJONSKART

Gnr/Bnr: 47/115  
Adresse: Rosslund 44  
Eigar/søkar: Johnny Slettebakken

Kvalitet : FKB-B

Gjeldande plan : Kommuneplan  
Planformål : LNF

Vår referanse: Amg

Sign. ....




Målestokk: 1:500  
Dato: 08.12.2017

MELAND  
KOMMUNE



- |           |                        |   |            |
|-----------|------------------------|---|------------|
| —#—#—     | Gjerde                 | ■ | Bolighus   |
| - - - - - | Usikker eigedomsgrænse | ■ | Andre bygg |
| — — — — — | Målt eigedomsgrænse    |   |            |

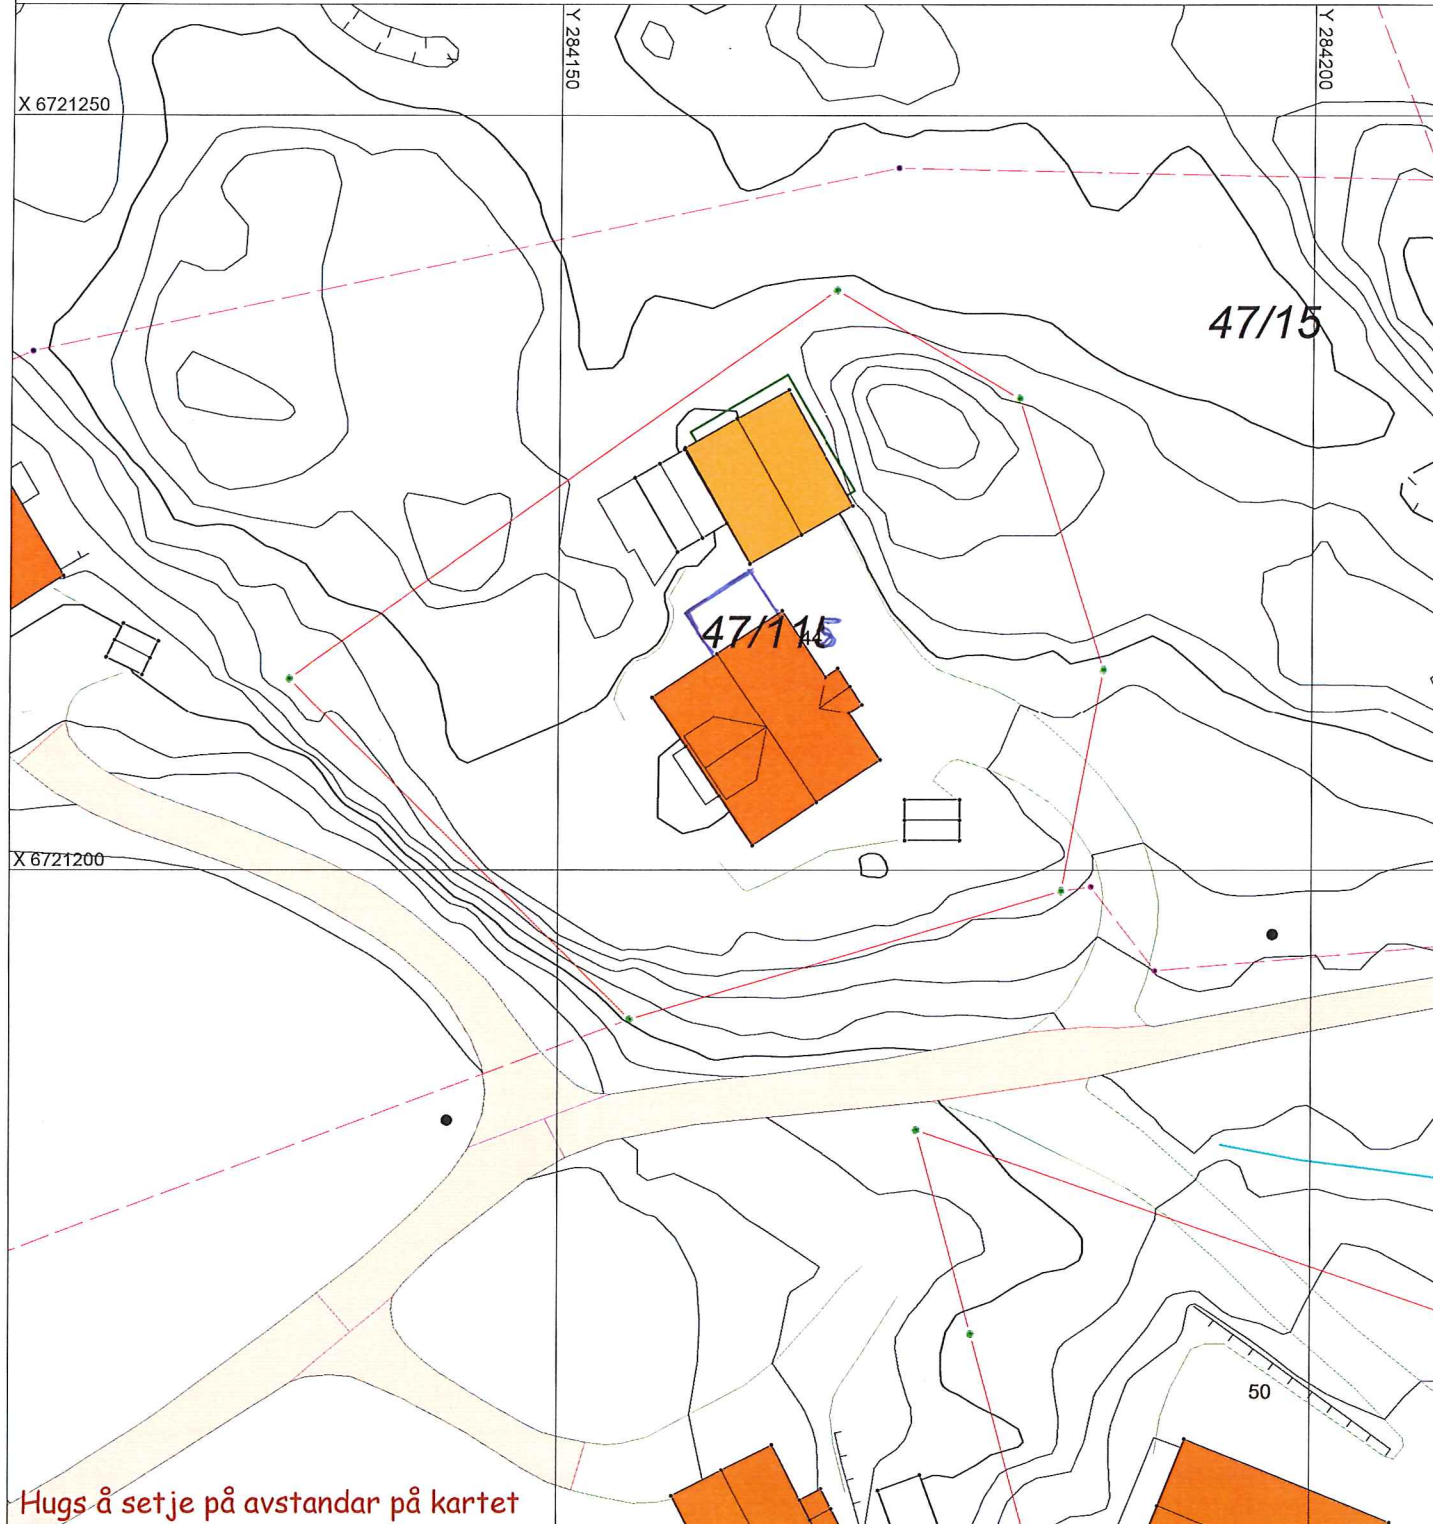

# SITUASJONSPLAN




Tiltak

Underskrift Situasjonsplan

Dato

EKSISTEREND GAVASJE




EKSISTERENDE BOUG SKRAVERT

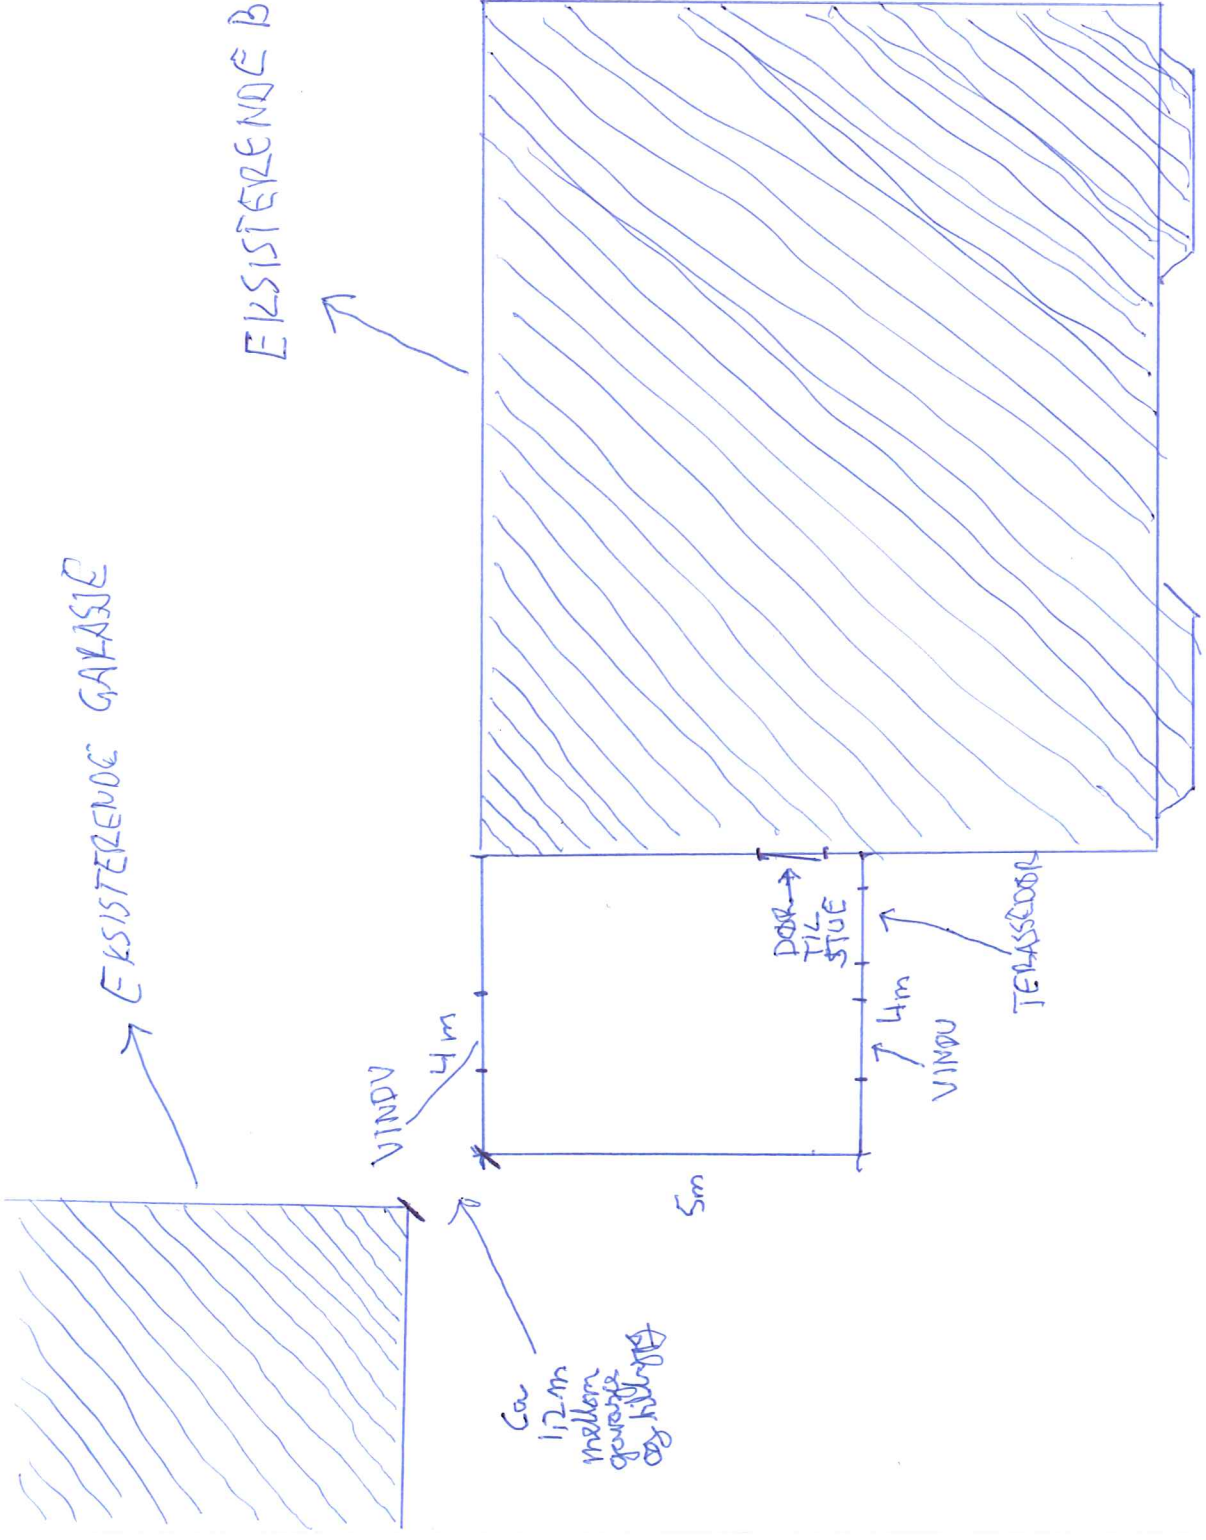

Gr. 49 Bnr-115

JOHANNY SLETTEBØKKEN


MÅL: 100

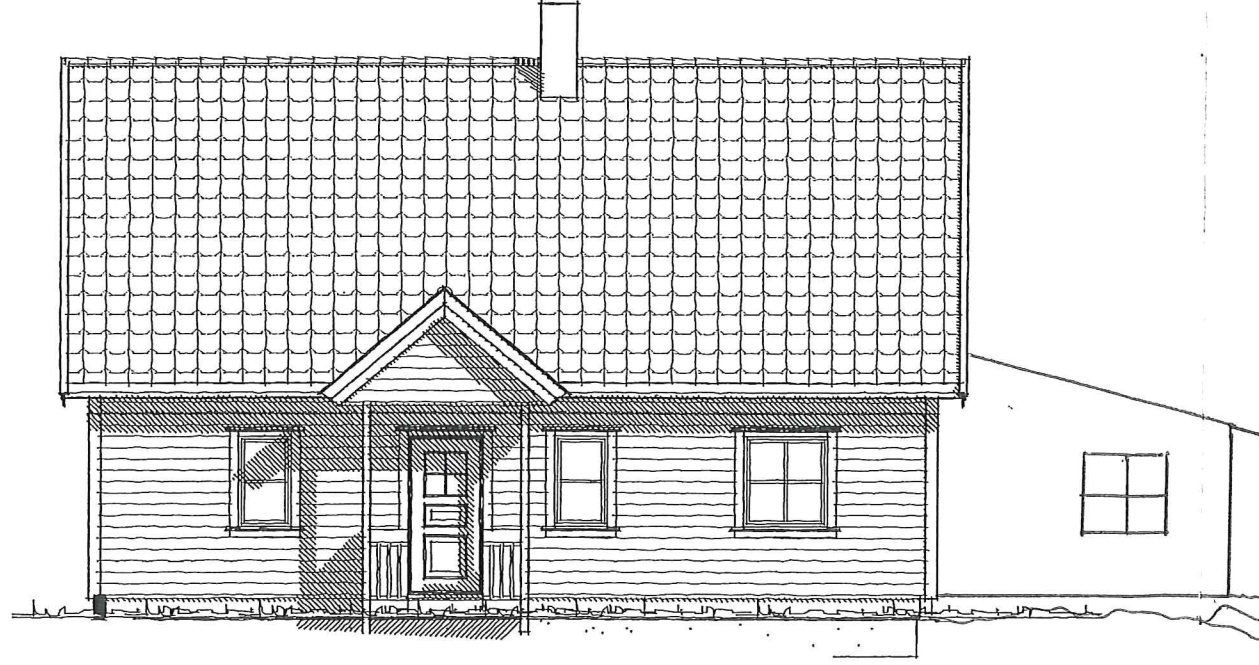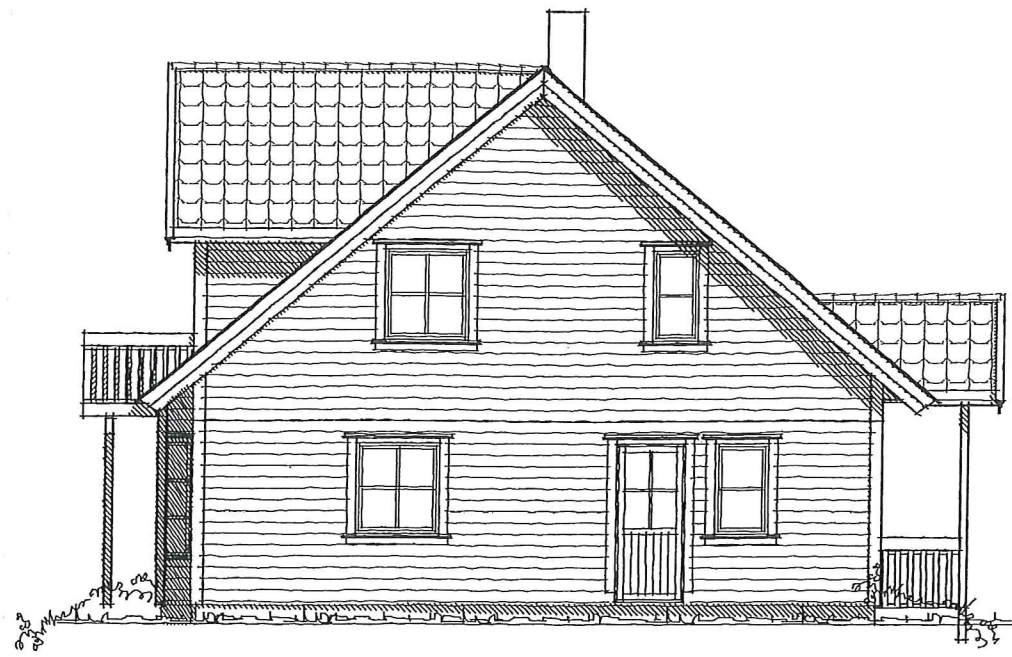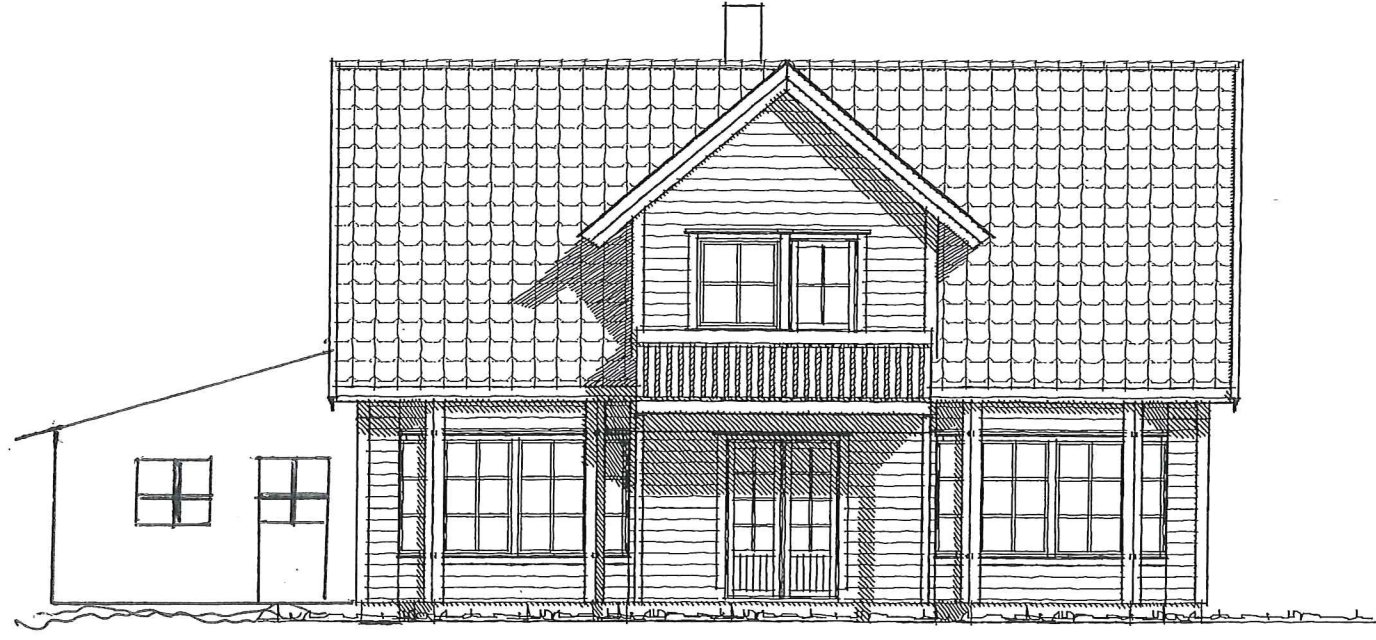

INNEZDØR

OMØ 04.05.04  
OMØ 25.02.04

CC Enderst inngangsparti + soverom  
BB Dobbel balkongdør

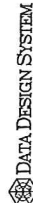

Veslesmeden - rev.

Marthe Sørlil/Johnny Slettebakken

G.NR. B.NR.

PROSJ.NR. Sb24

TEGN. OMØ

GODKJ.

Skarpenes Bygg AS5917 Rosslund

TEGN. NR. 501

TEGN. NR. 501

DATA 20.01.04

SIGN. DATO

SIGN. DATO

PROSJ.NR. Sb24

TEGN. NR. 501

MAL 1 : 100

G.NR. B.NR.

KOMMUNE: MELAND



Fasader

TEGNINGEN MÅ HVERKEN HELT ELLER DELVIS KOPIERES ELLER BENYTTES VED UTFØRELSE AV ARBEIDET SØMT IDEHUSGRUPPEN AS IKKE MEDVIRKER I.