

SITUASJONSKART

Gnr/Bnr: Gnr 1 Bnr 56, 88
 Adresse:
 Eier/søkar: Hege Nygård Dale, Robert Cato Dale
 Kvalitet : FKB-B





MELAND
KOMMUNE




Målestokk: 1:500
 Dato: 07.09.2017

Gjeldande plan : Reguleringsplan 294600
 Planformål : Bustad
 Vår referanse: HOK

// — // Gjerde
 - - - - Usikker eigedomsgranse
 — — — — Målt eigedomsgranse
 Bolighus
 Andre bygg

Sign.

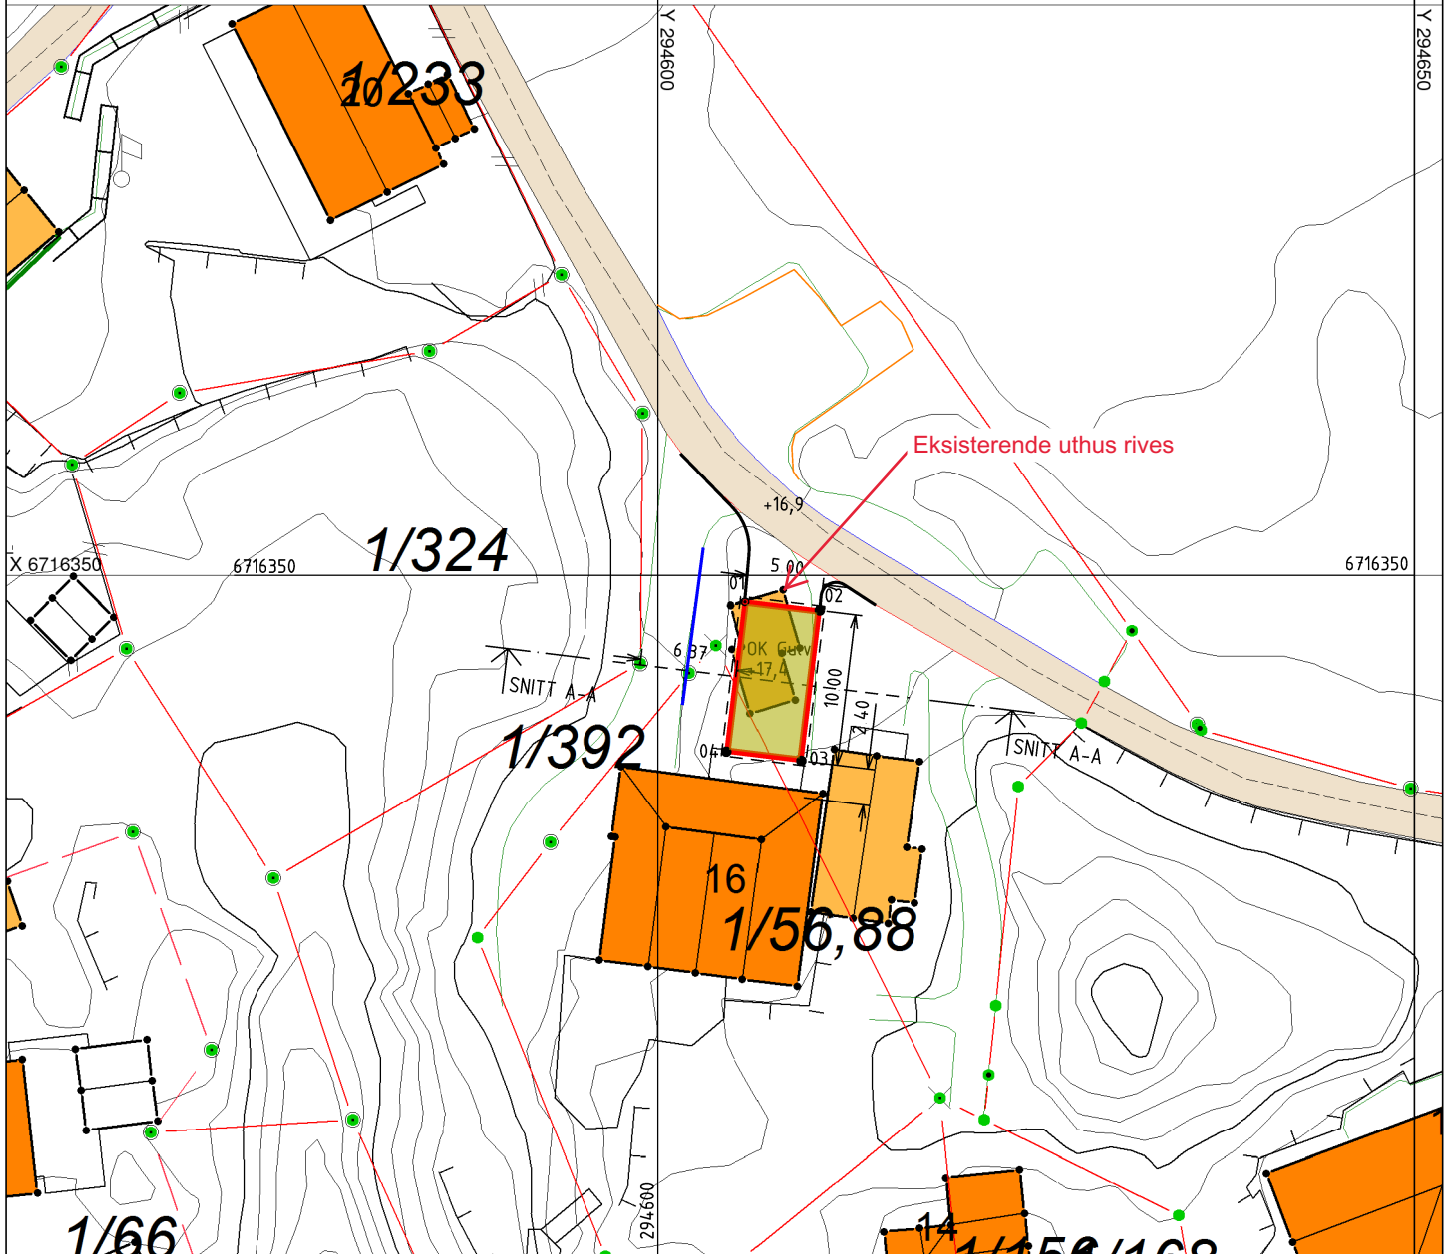

Løpenummer	N-koordinat	Ø-koordinat
01	6716348 252	294605 759
02	6716347 674	294610 700
03	6716337 747	294609 487
04	6716338 354	294604 523

Revisjon	Dato	Beskrivelse	Utarbeidet	Godkjent
HEGE N. & ROBERT DALE				
NYBYGG GARASJE, SITUASJONSPLAN			Dato	07.11.2017
G BNR 1/56 OG 88, MELAND KOMMUNE			Utarbeidet av	GOB
			Godkjent av	KEG
			Målestokk	1:500, A4
			Jobbnummer	---
			Tegningsnummer	01
			Revisjon	A-14.11.2017



Nedre Åstveit 12
 5106 Øvre Ervik
 Tlf. 982 20 450
 post@geoform.no
 www.geoform.no