

Søknad om ansvarsrett

etter plan- og bygningsloven

6-1



Søknaden gjelder

Eiendom/Byggested

Kommune Gnr. Bnr. Adresse
Meland 25 111 Fosse 143, 5918 FREKHAUG

Foretak

Organisasjonsnummer Navn Adresse
982904285 TRIO BYGG BERGEN AS Salhusvegen 55, 5131 NYBORG

Kontaktperson Telefon Mobiltelefon e-postadresse
Raymond Handeland 93060999 93060999 raymond@tbbergen.no

Foretaket er sentralt godkjent for

| funksjon | fagområde | tiltaksklasse |
|---------------|---|---------------|
| Prosjektering | Konstruksjonssikkerhet | 1 |
| Kontroll | Våtrom (i boliger) | 1 |
| Kontroll | Lufttetthet (i nye boliger) | 1 |
| Utførelse | Tømrerarbeid og montering av trekonstruksjoner | 1 |
| Utførelse | Overordnet ansvar for utførelse (bygning, anlegg eller konstruksjon, tekniske installasjoner) | 1 |
| Prosjektering | Overordnet ansvar for prosjektering (bygning, anlegg eller konstruksjon, tekniske installasjoner) | 1 |
| Søker | Andre | 1 |

Ansvarsområde

Søker

Ansvarsområde
Ansvarlig søker

Ansvarsområdet er dekket av den sentrale godkjenningen.
Vi forplikter oss til å stille med nødvendig kompetanse i tiltaket.

Utførelse

Ansvarsområde Tiltakskl.
Tømrerarbeider og tilhørende områder, herunder våtrom og ventilasjon. 1

Ansvarsområdet er dekket av sentral godkjenning.
Ansvarlig utførende erklærer at arbeidet ikke skal starte før det foreligger kvalitetssikret produksjonsunderlag for respektive del av utførelsen.
Vi forplikter oss til å stille med nødvendig kompetanse i tiltaket.

Erklæring og signering

Foretaket er kjent med reglene om straff og sanksjoner i pbl kap 32 og at det kan medføre reaksjoner dersom det gis uriktige opplysninger.

Ansvarlig utførende erklærer at arbeidet ikke skal starte før det foreligger kvalitetssikret produksjonsunderlag for respektive del av utførelsen.

Foretaket forplikter seg å stille med kompetanse som angitt i ansvarsoppgaven.

Søknad om ansvarsrett

etter plan- og bygningsloven



Ansvarlig søker

Dato 3/7-14

Signatur K. Adelaar

Ansvarlig foretak

Dato 3/7-14

Signatur K. Adelaar

Søknad om ansvarsrett

etter plan- og bygningsloven

| Søknaden gjelder | | | | | | | |
|-----------------------|-----------|------|----------|-------------|-------------|----------------|---------|
| Eiendom/ byggested | Gnr. | Bnr. | Festenr. | Seksjonsnr. | Bygningsnr. | Bolignr. | Kommune |
| | Adresse | | | | Postnr. | Poststed | |
| | 25 | 111 | | | 5918 | Meland Kommune | |
| | Fosse 143 | | | | Frekhaug | | |

| Foretak | | | |
|----------------------------|--|-------------|------------------|
| Foretak | | | Organisasjonsnr. |
| Byggmester Skare AS | | | 995 081 954 |
| Adresse | | Postnr. | Poststed |
| Skarsvegen 771 | | 5912 | Seim |
| Kontaktperson | | Telefon | Mobiltelefon |
| Nils-Jarle Skare | | 56 35 51 51 | 915 32 444 |
| E-post | | | |
| n-jarle@byggmesterskare.no | | | |

| Ansvarsområde | | | | | | | |
|--|----------------------------------|--------------------|---|---|---|---------------------------|--|
| Funksjon (SØK, PRO, UTF, kontroll) | Beskrivelse av ansvarsområdet | Tiltaks- klasse | Våre samsvarserklæringer/kontrollerklæringer vil foreligge ved: (sett X) | | | | |
| | | | Søknad om ramme- tillatelse | Søknad om igangsettings- tillatelse/ ett-trinns søknad | Søknad om midlertidig brukstillatelse | Søknad om ferdigattest | |
| kontroll | Kontroll av Våtrom | 1 | | | | X | |
| kontroll | Kontroll av Lufttetthet | 1 | | | | X | |
| | | | | | | | |
| | | | | | | | |
| | | | | | | | |
| | | | | | | | |
| | | | | | | | |
| | | | | | | | |

| Godkjenning av foretak | |
|---|---|
| Foreligger sentral godkjenning innenfor ansvarsområdene? | <input checked="" type="checkbox"/> Ja <input type="checkbox"/> Nei |
| Dekkes ansvarsområdet av sentral godkjenning | <input checked="" type="checkbox"/> Helt <input type="checkbox"/> Delvis <input type="checkbox"/> Nei |
| Hvis delvis, beskriv det som ikke dekkes (Er det behov for ytterligere plass, beskriv i eget vedlegg): | |
| | Vedlegg nr. G- |
| Hvis nei eller delvis, legg ved "Vedlegg til søknad om ansvarsrett der foretaket ikke har sentral godkjenning". | |
| | Vedlegg nr. G- |

| Erklæringer og underskrifter | |
|--|---|
| Foretaket er kjent med reglene om straff og sanksjoner i pbl kap 32 og at det kan medføre reaksjoner dersom det gis uriktige opplysninger. | |
| <input checked="" type="checkbox"/> | Vi forplikter oss å stille med nødvendig kompetanse i tiltaket |
| <input type="checkbox"/> | Ansvarlig prosjekterende erklærer at prosjekteringen skal være planlagt, gjennomført og kvalitetssikret i henhold til pbl |
| <input type="checkbox"/> | Ansvarlig utførende erklærer at arbeidet ikke skal starte før det foreligger kvalitetssikret produksjonsunderlag for respektive del av utførelsen |
| <input checked="" type="checkbox"/> | Ansvarlig kontrollerende erklærer uavhengighet, jf. SAK10 § 14-1, og vil redegjøre for endringer som kan påvirke uavhengigheten |
| Ansvarlig foretak | Ansvarlig søker for tiltaket |
| Foretak | Foretak |
| Byggmester Skare AS | Trio Bygg Bergen AS |
| Dato | Dato |
| 16.06.2014 | 16.06.2014 |
| Underskrift | Underskrift |
| <i>Nils-Jarle Skare</i> | <i>Raymond Handeland</i> |
| Gjentas med blokkbokstaver | Gjentas med blokkbokstaver |
| NILS-JARLE SKARE | RAYMOND HANDELAND |

Søknad om ansvarsrett

etter plan- og bygningsloven

6-3



Søknaden gjelder

Eiendom/Byggested

Kommune Gnr. Bnr. Adresse
Meland 25 111 Fosse 143, 5918 FREKHAUG

Foretak

Organisasjonsnummer Navn Adresse
960577493 UNIKUS AS Postboks 4104 Jensvoll, 8089 BODØ

Kontaktperson Telefon Mobiltelefon e-postadresse
Per Terje Marthinsen 45295293 45295293 per.terje.marthinsen@unikus.no

Foretaket er sentralt godkjent for

| funksjon | fagområde | tiltaksklasse |
|---------------|---|---------------|
| Prosjektering | Arkitektur | 2 |
| Prosjektering | Overordnet ansvar for prosjektering (bygning, anlegg eller konstruksjon, tekniske installasjoner) | 2 |
| Søker | Andre | 2 |

Ansvarsområde

Prosjekterende

Ansvarsområde Tiltakskl. Samsvarserklæring foreligger ved
Tømrerarbeid med tilhørende områder. 1 Ferdigatt.

Ansvarsområdet er dekket av sentral godkjenning.

Ansvarlig prosjekterende erklærer at prosjekteringen skal være planlagt, gjennomført og kvalitetssikret i henhold til pbl.

Vi forplikter oss til å stille med nødvendig kompetanse i tiltaket.

Ansvarsområde Tiltakskl. Samsvarserklæring foreligger ved
Bygningsutforming 1 Igangsetting

Ansvarsområdet er dekket av sentral godkjenning.

Ansvarlig prosjekterende erklærer at prosjekteringen skal være planlagt, gjennomført og kvalitetssikret i henhold til pbl.

Vi forplikter oss til å stille med nødvendig kompetanse i tiltaket.

Erklæring og signering

Foretaket er kjent med reglene om straff og sanksjoner i pbl kap 32 og at det kan medføre reaksjoner dersom det gis uriktige opplysninger.

Ansvarlig prosjekterende erklærer at prosjekteringen skal være planlagt, gjennomført og kvalitetssikret i henhold til pbl.

Foretaket forplikter seg å stille med kompetanse som angitt i ansvarsoppgaven.

Ansvarlig søker

Dato 3/7-14

Signatur [Signature]

Ansvarlig foretak

Dato 30/6-14

Signatur [Signature]

Søknad om ansvarsrett
etter plan- og bygningsloven

Byggesaksblankett 5181

| Søknaden gjelder | | | | | | | |
|----------------------|-----------|------|----------|-------------|-------------|----------|---------|
| Eiendom/ byggsted | Gnr. | Bnr. | Festenr. | Seksjonsnr. | Bygningsnr. | Bolignr. | Kommune |
| | 25 | 111 | | | | | Meland |
| | Adresse | | | | Postnr. | Poststed | |
| | Fosse 143 | | | | 59518 | Frekhaug | |

| Foretak | | | |
|-------------------------------------|--|---------------------|-------------------------------|
| Foretak Anko AS | | | Organisasjonsnr. 980538613 |
| Adresse Fjøsangerveien 50C | | Postnr. 5059 | Poststed BERGEN |
| Kontaktperson Jana Pohl-Weyrauch | | Telefon 55387870 | Mobiltelefon 47459780 |
| E-post jpw@anko.no | | | |

| Ansvarsområde | | | | | | | |
|--|---|--------------------|--|---|---|---------------------------|--|
| Funksjon (SØK, PRO, UTF, kontroll) | Beskrivelse av ansvarsområdet | Tiltaks- klasse | Våre samsvarserklæringer/kontrollerklæringer vil foreligge ved: (sett X) | | | | |
| | | | Søknad om ramme- tillatelse | Søknad om igangsettings- tillatelse/ ett-trinns søknad | Søknad om midlertidig brukstillatelse | Søknad om ferdigattest | |
| PRO | Prosjektering, plassering bygg m/sit.plan og profiler | 1 | | X | | | |
| UTF | Utstikking bygg i marken/kontrollmåling gr.mur | 1 | | | | X | |
| | | | | | | | |
| | | | | | | | |
| Godkjenning av foretak | |
|---|---|
| Foreligger sentral godkjenning innenfor ansvarsområdene? | <input checked="" type="checkbox"/> Ja <input type="checkbox"/> Nei |
| Dekkes ansvarsområdet av sentral godkjenning | <input checked="" type="checkbox"/> Helt <input type="checkbox"/> Delvis <input type="checkbox"/> Nei |
| Hvis delvis, beskriv det som ikke dekkes (Er det behov for ytterligere plass, beskriv i eget vedlegg): | |
| | |
| Hvis nei eller delvis, legg ved "Vedlegg til søknad om ansvarsrett der foretaket ikke har sentral godkjenning". | |
| | |

| Erklæringer og underskrifter | |
|--|---|
| Foretaket er kjent med reglene om straff og sanksjoner i pbl kap 32 og at det kan medføre reaksjoner dersom det gis uriktige opplysninger. | |
| <input checked="" type="checkbox"/> Vi forplikter oss å stille med nødvendig kompetanse i tiltaket <input checked="" type="checkbox"/> Ansvarlig prosjekterende erklærer at prosjekteringen skal være planlagt, gjennomført og kvalitetssikret i henhold til pbl <input checked="" type="checkbox"/> Ansvarlig utførende erklærer at arbeidet ikke skal starte før det foreligger kvalitetssikret produksjonsunderlag for respektive del av utførelsen <input type="checkbox"/> Ansvarlig kontrollerende erklærer uavhengighet, jf. SAK10 § 14-1, og vil redegjøre for endringer som kan påvirke uavhengigheten | |
| Ansvarlig foretak | Ansvarlig søker for tiltaket |
| Foretak Anko AS | Foretak TRIO BYGG BERGEN AS |
| Dato 13.06.2014 | Dato 3/7-14 |
| Underskrift | Underskrift |
| Gjentas med blokkbokstaver Jana Pohl-Weyrauch | Gjentas med blokkbokstaver RAYMOND HANDELAND |

G-5

Søknad om ansvarsrett

etter plan- og bygningsloven



| | | | |
|--------------------------|------|------|--------------------------|
| Søknaden gjelder | | | |
| Eiendom/Byggested | | | |
| Kommune | Gnr. | Bnr. | Adresse |
| Meland | 25 | 111 | Fosse 143, 5918 FREKHAUG |

| | | | |
|---|-----------------------------------|-----------------------------|--------------------------|
| Foretak | | | |
| Organisasjonsnummer | Navn | Adresse | |
| 991601457 | BERGEN MASKIN AS | Blådalen 1, 5106 ØVRE ERVIK | |
| Kontaktperson | Telefon | Mobiltelefon | e-postadresse |
| Kristian Hansen | 45266688 | 45266688 | kristian@bergenmaskin.no |
| Foretaket er sentralt godkjent for | | | |
| funksjon | fagområde | | tiltaksklasse |
| Utførelse | Grunnarbeid og landskapsutforming | | 1 |

| | |
|--|------------|
| Ansvarsområde | |
| Utførelse | |
| Ansvarsområde | Tiltakskl. |
| Grunn og terrengarbeider | 1 |
| Ansvarsområdet er dekket av sentral godkjenning. Ansvarlig utførende erklærer at arbeidet ikke skal starte før det foreligger kvalitetssikret produksjonsunderlag for respektiv del av utførelsen. Vi forplikter oss til å stille med nødvendig kompetanse i tiltaket. | |

| | |
|--|-----------------------------|
| Erklæring og signering | |
| Foretaket er kjent med reglene om straff og sanksjoner i pbl kap 32 og at det kan medføre reaksjoner dersom det gis uriktige opplysninger. Ansvarlig utførende erklærer at arbeidet ikke skal starte før det foreligger kvalitetssikret produksjonsunderlag for respektive del av utførelsen. Foretaket forplikter seg å stille med kompetanse som angitt i ansvarsoppgaven. | |
| Ansvarlig søker | Ansvarlig foretak |
| Dato <u>3/7-14</u> | Dato <u>3/7-14</u> |
| Signatur <u>[Signature]</u> | Signatur <u>[Signature]</u> |



Søknad om ansvarsrett
etter plan- og bygningsloven

6-6

Vedlegg nr.
G-

Side
1 av 3

| Søknaden gjelder | | | | | | |
|-----------------------|-----------|------|----------|-------------|-------------|----------|
| Eiendom/ byggested | Gnr. | Bnr. | Festenr. | Seksjonsnr. | Bygningsnr. | Bolignr. |
| | 25 | 111 | | | | |
| | Adresse | | | Postnr. | Poststed | |
| | Fosse 143 | | | 5918 | Frekkhaug | |

| Foretak | | |
|-------------------------|-------------------------|--------------|
| Foretak | Organisasjonsnr. | |
| Grevstad & Tvedt VVS AS | 990230781 | |
| Adresse | Postnr. | Poststed |
| Damsgårdsveien 16 | 5058 | Bergen |
| Kontaktperson | Telefon | Mobiltelefon |
| Anders Grevstad | 91665469 | |
| E-post | anders@grevstadtvedt.no | |

| Ansvarsområde (skal overføres til gjennomføringsplan, med unntak av første og siste kolonne) | | | | | | |
|--|-------------------------------|--------------------|--|---|---------------------------|-----------------------------|
| Funksjon (PRO, SØK, UTF, kontroll) | Beskrivelse av ansvarsområdet | Tiltaks- klasse | Våre samsvarserklæringer vil foreligge ved: (sett X) | | | Kompetanse i tiltaket *) |
| | | | Søknad om ramme- tillatelse | Søknad om igangsettings- tillatelse/ ett-trinns søknad | Søknad om ferdigattest | |
| UTF | Sanitæranlegg | 1 | | X | | 1, 3, 4 |
| PRO | Sanitæranlegg | 1 | | X | | 1, 3, 4 |
| | | | | | | |
| | | | | | | |
| | | | | | | |
| | | | | | | |
| | | | | | | |
| | | | | | | |
| | | | | | | |

*) Her oppgis kompetanse som vil bli brukt i tiltaket for oppfyllelse av SAK10 §§ 10-2, 11-1 og 11-3

| | | |
|-------------------------------------|------------------------|----------------------------------|
| 1. Universitet/høyskole høyere grad | 3. Mesterbrev/fagskole | 5. Annen kompetanse, se vedlegg: |
| 2. Universitet/høyskole lavere grad | 4. Fagbrev/svennebrev | |

Vedlegg nr.
G-

| Godkjenning av foretak | |
|---|---|
| Foreligger sentral godkjenning innenfor ansvarsområdene? | <input checked="" type="checkbox"/> Ja <input type="checkbox"/> Nei |
| Dekkes ansvarsområdet av sentral godkjenning? | <input checked="" type="checkbox"/> Helt <input type="checkbox"/> Delvis <input type="checkbox"/> Nei |
| Hvis delvis, beskriv det som ikke dekkes (Er det behov for ytterligere plass, beskriv i eget vedlegg): | |
| | Vedlegg nr. G- |
| Hvis nei eller delvis, legg ved "Vedlegg til søknad om ansvarsrett der foretaket ikke har sentral godkjenning". | |
| | Vedlegg nr. G- |

| Erklæring og underskrift | |
|--|------------------------------|
| Foretaket er kjent med reglene om straff og sanksjoner i pbl kap 32 og at det kan medføre reaksjoner dersom det gis uriktige opplysninger. | |
| <input type="checkbox"/> Ansvarlig prosjekterende erklærer at prosjekteringen skal være planlagt, gjennomført og kvalitetssikret i henhold til pbl <input type="checkbox"/> Ansvarlig utførende erklærer at arbeidet ikke skal starte før det foreligger kvalitetssikret produksjonsunderlag for respektive del av utførelsen <input checked="" type="checkbox"/> Vi forplikter oss å stille med kompetanse som angitt for ansvarsområde og kvalitetssikringen er tilpasset tiltaket | |
| Ansvarlig foretak | Ansvarlig søker for tiltaket |
| Foretak | Foretak |
| Grevstad & Tvedt VVS AS | Trio Bygg Bergen AS |
| Dato | Dato |
| 15.05.2014 | 3/7-14 |
| Underskrift | Underskrift |
| | |
| Damsgårdsveien 16, 5058 Bergen | RAYMOND HANDELAND |
| 55 20 20 00 | |
| Gjentas med blokkbokstaver | Gjentas med blokkbokstaver |
| ANDERS GREVSTAD | |
| Org.nr. 990 230 781 | |

SIDE 2 av 3 (6-6)

SITUASJONSKART

Gnr/Bnr: 25-111
 Adresse: Fosse 143
 Eigar/søkar: Bente Skråmestø

Kvalitet: FKB-B

Gjeldande plan: Kommuneplan
 Planformål: LNF

Vår referanse: PAS

Sign:

Målestokk: 1:500
 Dato: 29.04.2014



MELAND
KOMMUNE



- — — — — Gjerde
- - - - - Usikker eigedomsgrense
- — — — — Målt eigedomsgrense
- Bolighus
- Andre bygg



Hugs å setje på avstandar på kartet

SITUASJONSPLAN



Tiltak

Underskrift Situasjonsplan Dato

TEGNFORKLARING

- BEBYGGELSE & ANLEGG**
 - Takflate nybygg
 - ▨ Terrasse/balkong nybygg
 - ▨ Takflate eksisterende bebyggelse
 - - - - - Takutstikk/Møneretning
- SAMFERDSEL OG INFRASTRUKTUR**
 - ▨ Adkomst/veg
 - ▨ Parkering
 - ▨ Gangarealer/Trapp/Mur
- FRI- OG GRØNTAREALER**
 - Oppholdsareal
 - Fri- og grøntareal
- LINJESYMBOLER**
 - - - - - Byggegrense
 - - - - - Eiendomsgrense
 - ▨ Mur/Skjæring/Fylling
 - 7 19 Avstander/Målsetting

REFERANSEPUNKTER

| Løpnummer | N-koordinat | E-koordinat |
|-----------|-------------|-------------|
| 01 | 6716651 168 | 292926 150 |
| 02 | 6716652 413 | 292922 349 |
| 03 | 6716656 591 | 292923 086 |
| 04 | 6716659 822 | 292924 144 |
| 05 | 6716667 618 | 292927 328 |
| 06 | 6716662 825 | 292941 964 |
| 07 | 6716656 173 | 292939 785 |
| 08 | 6716658 258 | 292933 418 |
| 09 | 6716657 171 | 292931 273 |
| 10 | 6716651 374 | 292929 374 |
| 11 | 6716653 269 | 292946 937 |
| 12 | 6716655 199 | 292941 044 |
| 13 | 6716662 802 | 292943 534 |
| 14 | 6716660 872 | 292949 426 |
| 15 | 6716654 377 | 292920 191 |
| 16 | 6716655 597 | 292916 382 |
| 17 | 6716663 216 | 292918 822 |
| 18 | 6716661 995 | 292922 631 |

AREALER/UTNYTTING

Areal tomt: 1604 m2
 MUA: 791 m2

REVISJONER

| Revisjon | Dato | Beskrivelse | Utarbeidet | Godkjent |
|----------|------|-------------|------------|----------|
| | | | | |

TRIO BYGG BERGEN AS

SITUASJONSPLAN NYBYGG BOLIG

GNR 25/BNR 111, FOSSE I MELAND KOMMUNE

Date

14.06.2014

Utarbeidet av

JP

Godkjent av

EN

Målestokk

1:500

Jobbnummer

2014

Tegningsnummer


010

Revisjon


SITUASJONSPLAN




Fjøsangerv 50C - 5059 Bergen
 Tlf 5538 7870 Fax 5538 7871
 bergen.anko.no - www.anko.no

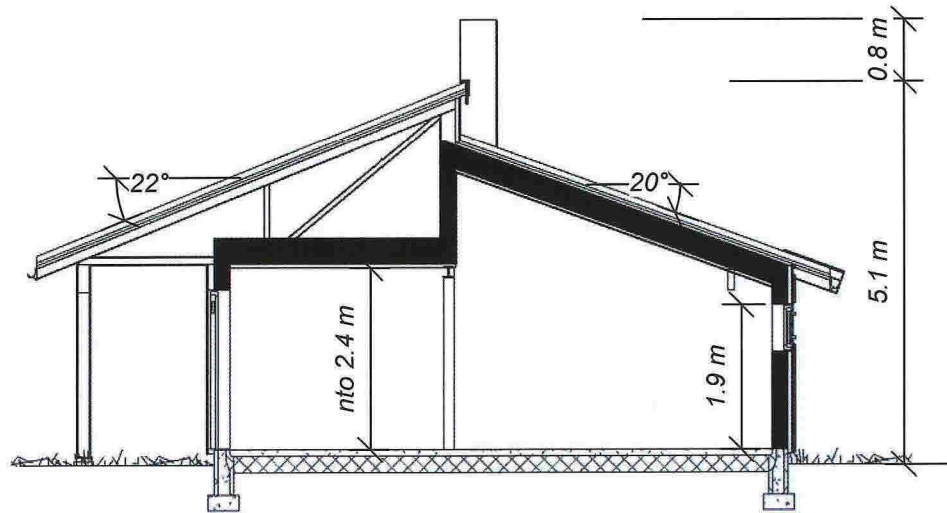

SNITT A-A

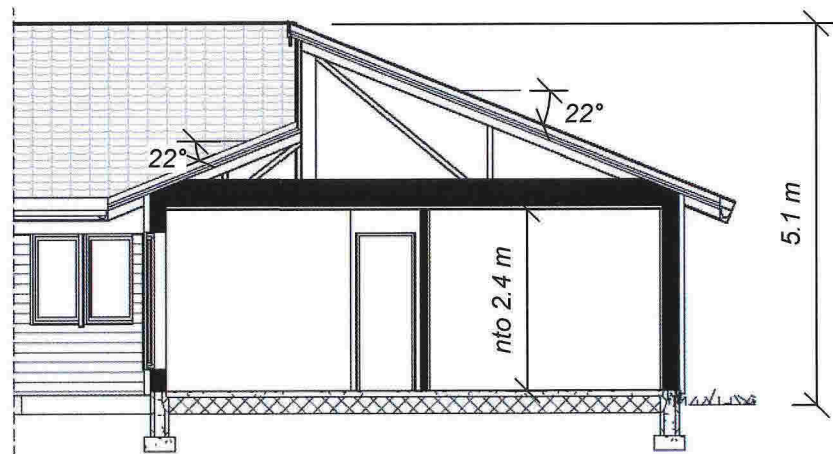

SNITT B-B

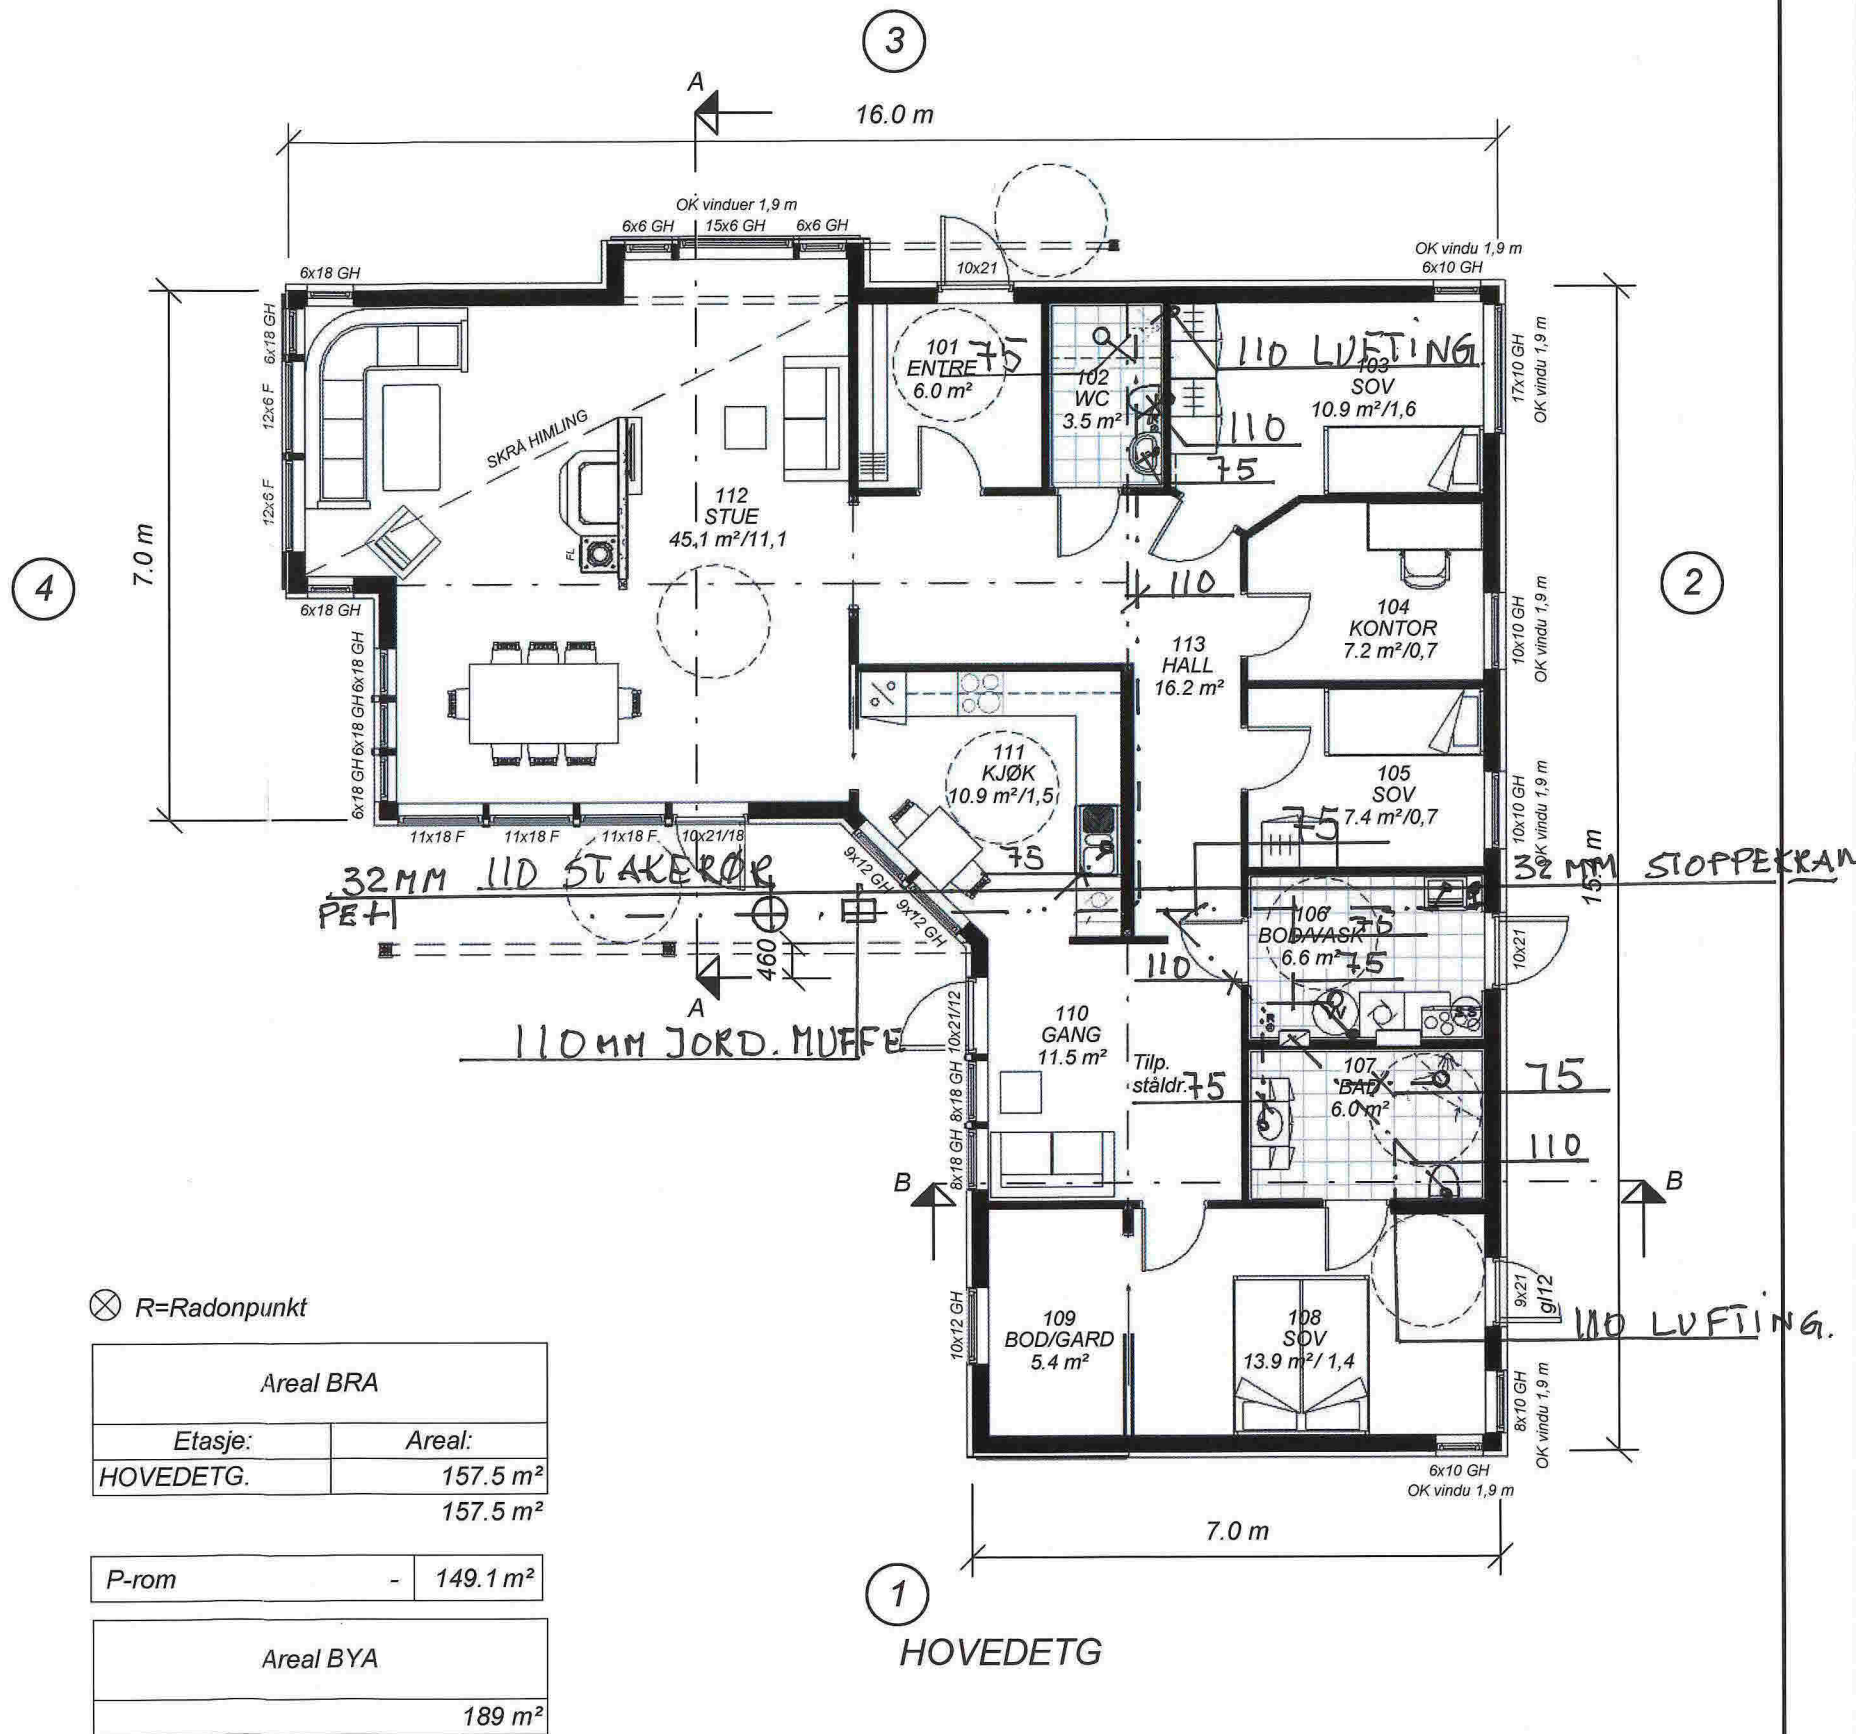

⊗ R=Radonpunkt

| | |
|-----------|------------------------|
| Areal BRA | |
| Etasje: | Areal: |
| HOVEDETG. | 157.5 m ² |
| | 157.5 m ² |
| P-rom | - 149.1 m ² |
| Areal BYA | |
| | 189 m ² |

Søknad om ansvarsrett

etter plan- og bygningsloven

G-8



Søknaden gjelder

Eiendom/Byggested

Kommune Gnr. Bnr. Adresse
Meland 25 111 Fosse 143, 5918 FREKHAUG

Foretak

Organisasjonsnummer Navn Adresse
995957361 PROSJEKTCON AS Postboks 177, 5346 ÅGOTNES

Kontaktperson Telefon Mobiltelefon e-postadresse
Tormod Bernhardsen 95149865 95149865 tormod@prosjektcon.no

Foretaket er sentralt godkjent for

| funksjon | fagområde | tiltaksklasse |
|-----------|---|---------------|
| Utførelse | Tømrerarbeid og montering av trekonstruksjoner | 1 |
| Utførelse | Plasstøpte betongkonstruksjoner | 1 |
| Utførelse | Overordnet ansvar for utførelse (bygning, anlegg eller konstruksjon, tekniske installasjoner) | 1 |
| Utførelse | Innmåling og utstikking av tiltak | 1 |
| Søker | Andre | 1 |

Ansvarsområde

Prosjekterende

Ansvarsområde Tiltakskl. Samsvarserklæring foreligger ved
Betongarbeider 1 Igangsetting

Ansvarsområdet er dekket av sentral godkjenning.

Ansvarlig prosjekterende erklærer at prosjekteringen skal være planlagt, gjennomført og kvalitetssikret i henhold til pbl.

Vi forplikter oss til å stille med nødvendig kompetanse i tiltaket.

Utførelse

Ansvarsområde Tiltakskl.
Ringmur, plate, isolasjon og radon 1

Ansvarsområdet er dekket av sentral godkjenning.

Ansvarlig utførende erklærer at arbeidet ikke skal starte før det foreligger kvalitetssikret produksjonsunderlag for respektive del av utførelsen.

Vi forplikter oss til å stille med nødvendig kompetanse i tiltaket.

Erklæring og signering

Foretaket er kjent med reglene om straff og sanksjoner i pbl kap 32 og at det kan medføre reaksjoner dersom det gis uriktige opplysninger.

Ansvarlig prosjekterende erklærer at prosjekteringen skal være planlagt, gjennomført og kvalitetssikret i henhold til pbl.

Ansvarlig utførende erklærer at arbeidet ikke skal starte før det foreligger kvalitetssikret produksjonsunderlag for respektive del av utførelsen.

Foretaket forplikter seg å stille med kompetanse som angitt i ansvarsoppgaven.

Søknad om ansvarsrett

etter plan- og bygningsloven



Ansvarlig søker

Dato

30.06.14

Signatur

[Handwritten signature]

Ansvarlig foretak

Dato

30.06.14

Signatur

Prosjekt-Con AS
PB 177
5346 Agdenes
[Handwritten signature]