

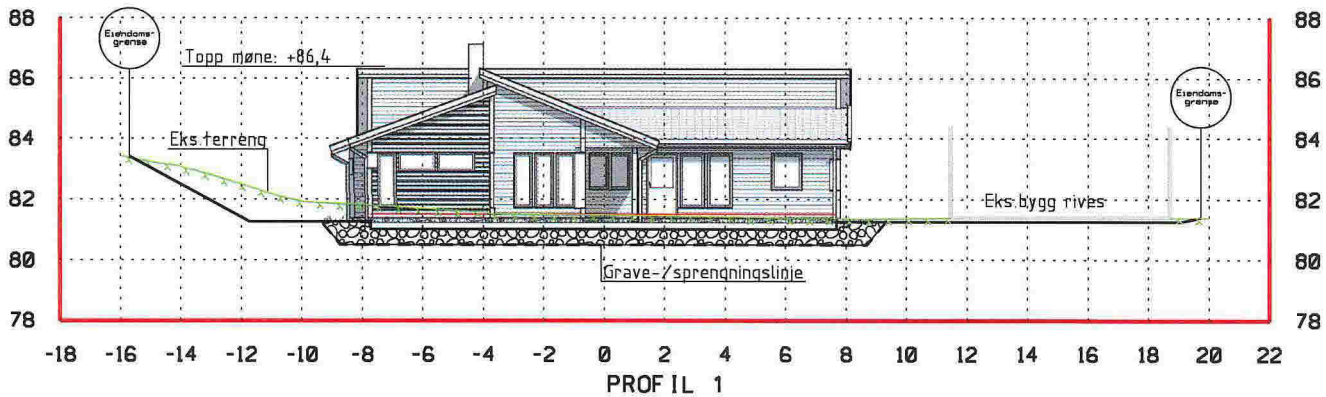
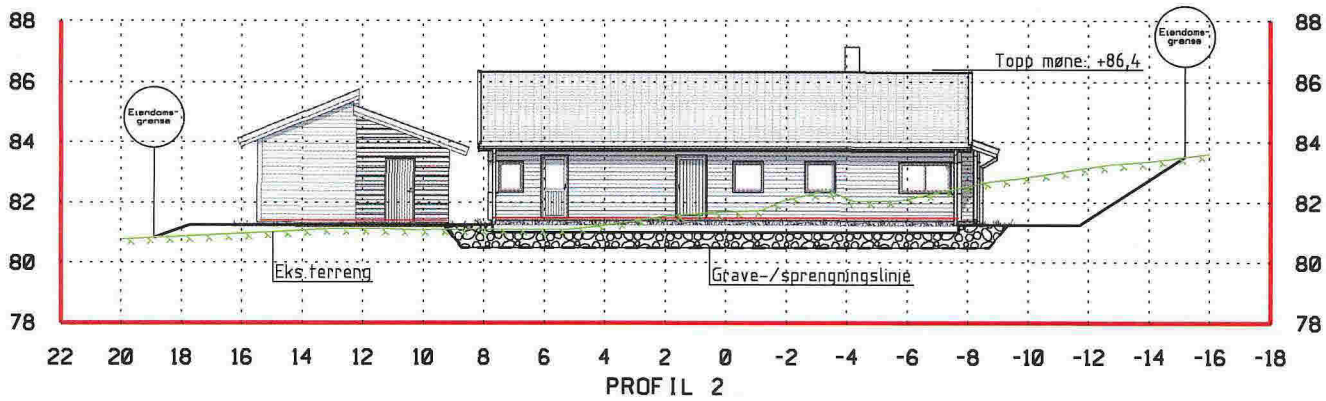


E-1

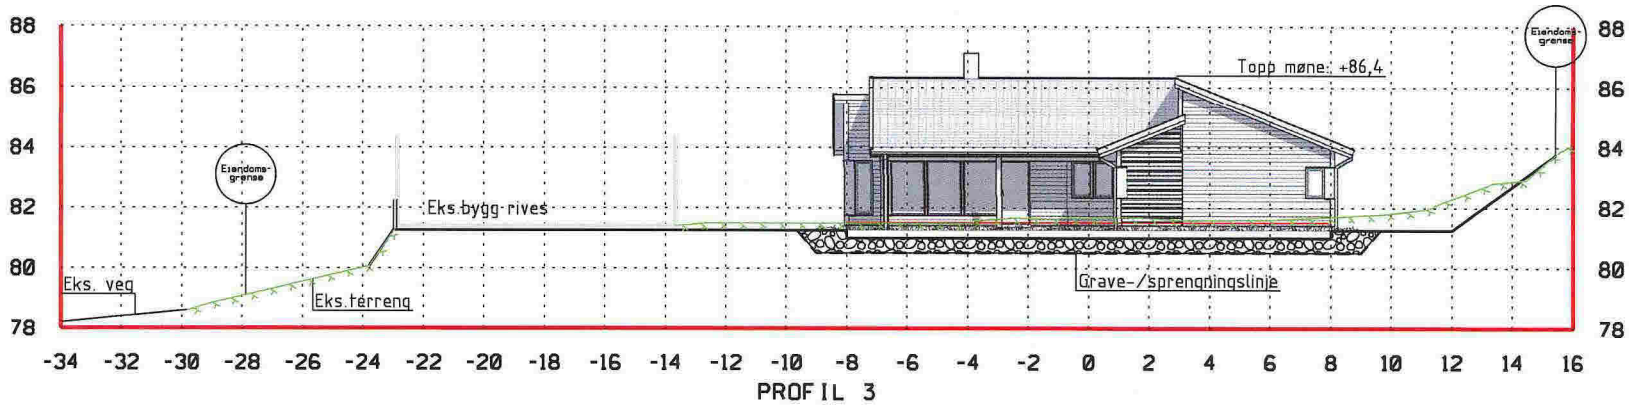


Revisjon	Dato	Beskrivelse	Utarbeidet	Godkjent
TRIO BYGG BERGEN AS				
PROFILER 1 - 3			Dato: 15.06.2014 Utarbeidet av: JP Godkjent av: EN	
GNR.25/BNR.111, FOSSE I MELAND KOMMUNE			Målestokk: 1:250, A4 Jobbnr: 2014 Tegningsnr: 010-1 Revisjon:	
		Fjøsangerv. 50C - 5059 Bergen Tlf. 5538 7870 Fax. 5538 7871 bergen.anko.no - www.anko.no		


E-2

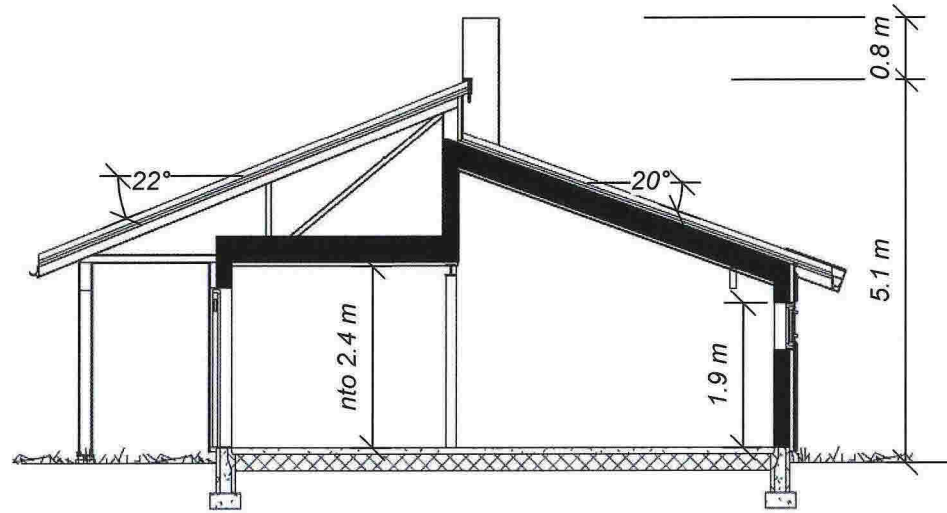

SNITT A-A

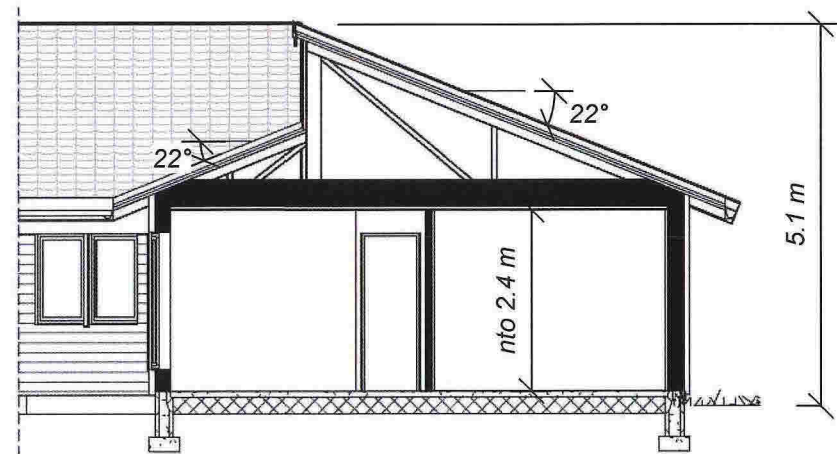

SNITT B-B

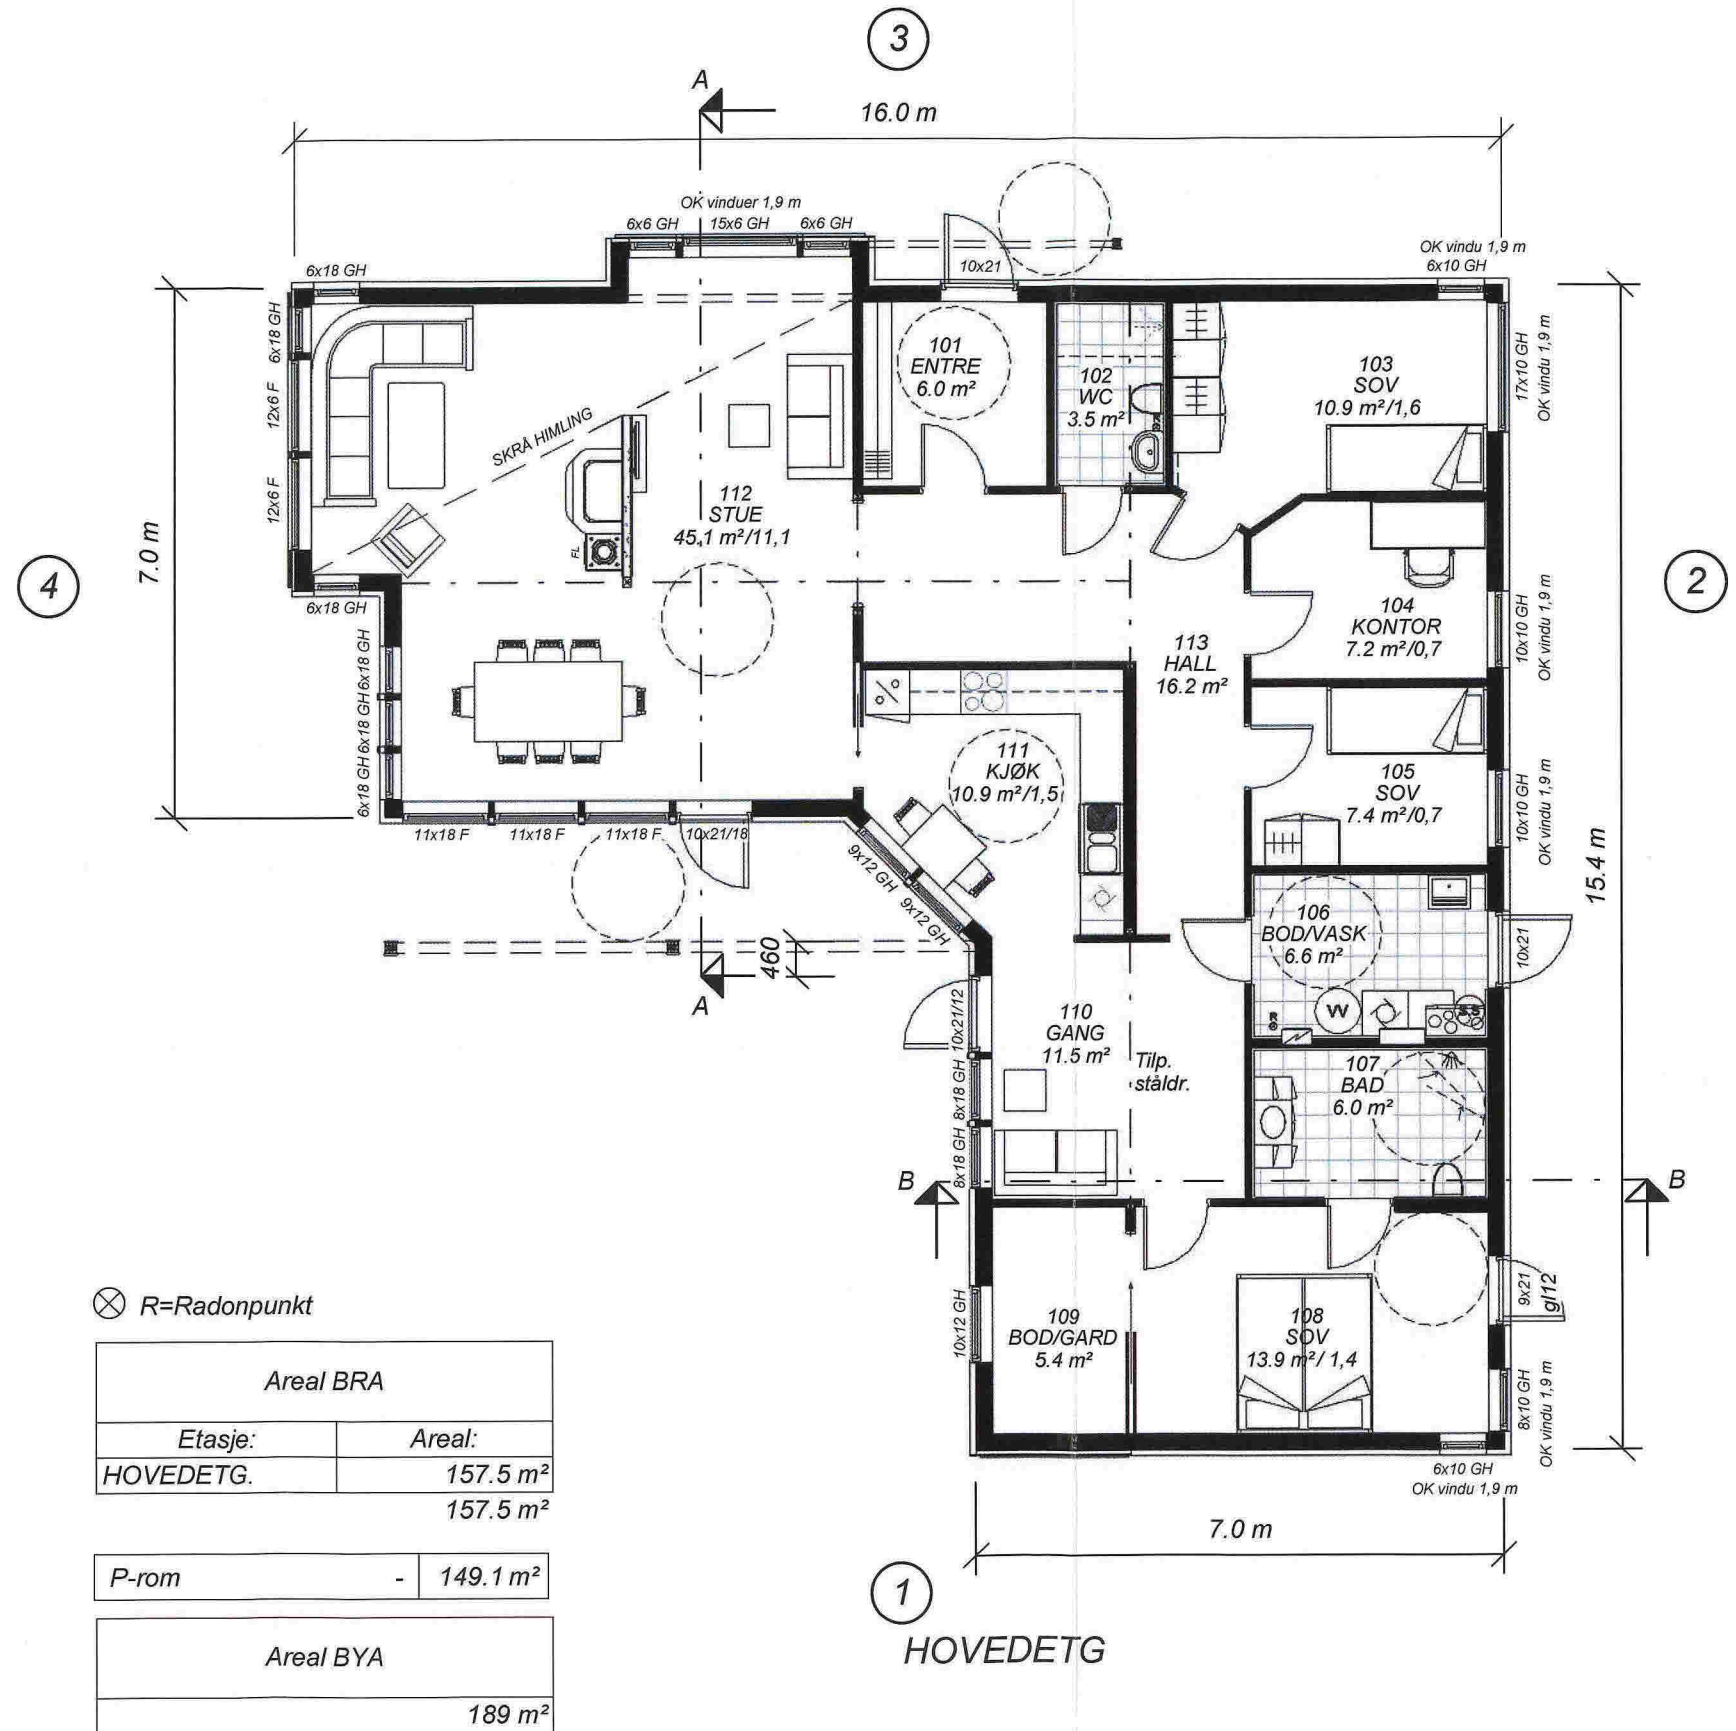

⊗ R=Radonpunkt

Areal BRA	
Etasje:	Areal:
HOVEDETG.	157.5 m ²
	157.5 m ²
P-rom	- 149.1 m ²
Areal BYA	
	189 m ²

E-3



FASADE 1




FASADE 2



FASADE 3



FASADE 4

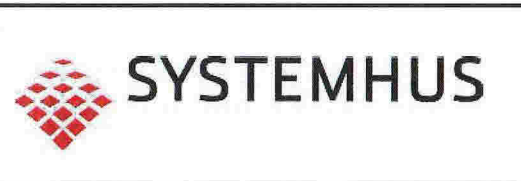


Utarbeidet av:
Unikus
 Postboks 4104,
 Terminalveien 10
 8089 Bodø, tlf. 75 56 51 20
 E-mail: post@unikus.no

MEDLEM:
 Trio Bygg Bergen AS
 TILTAKSHAVER:
 Bente Skråmestø
 BYGGEPLASS:
 G.nr/B.nr:
 KOMMUNE:


REV:	DATO:	REVISJON:	SIGN:
A	15.05.14	Rev ihht mail og tlf	TLL
B	23.05.14	Rev veggtykkelse	TLL

TEGN, INNHOLD:		MÅLESTOKK:
FASADER		1 : 100
PROSJEKT:		PROSJEKT NR:
Rykkinn, OMT		140258
ARKITEKT:	DATO:	TEGN:
Lisbet Ingebrigtsen	08.05.2014	TLL
REV:	TEGN NR:	
B	09.02	

E-4

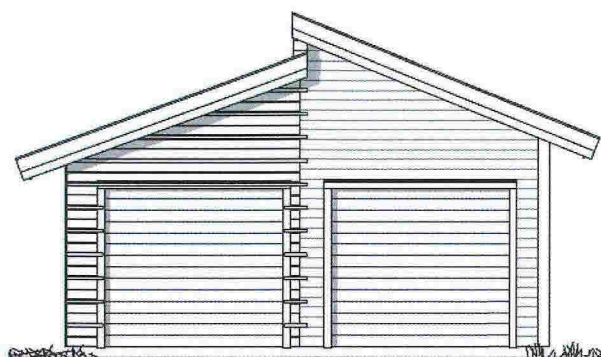


FASADE 1

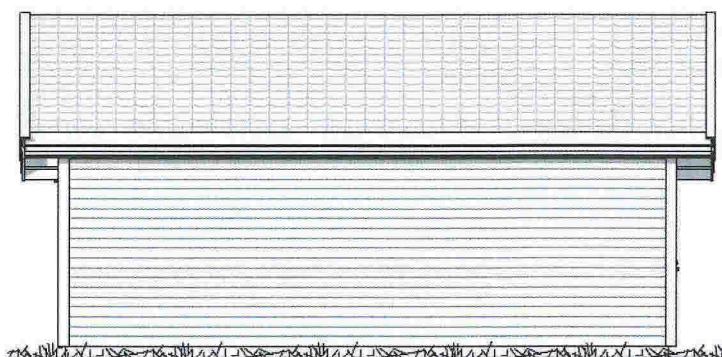



FASADE 2



FASADE 3

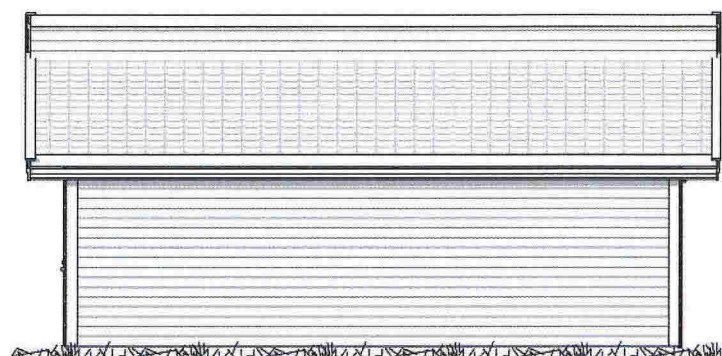

FASADE 4

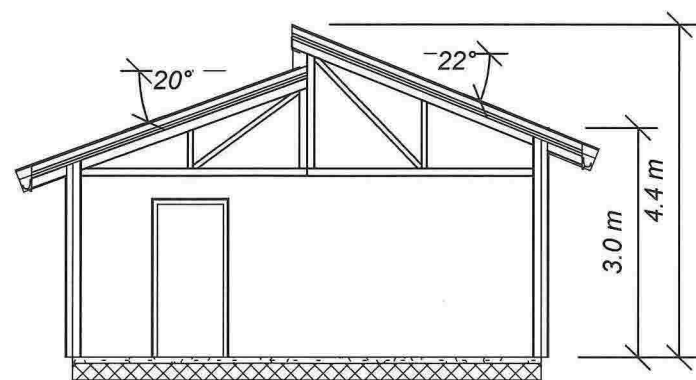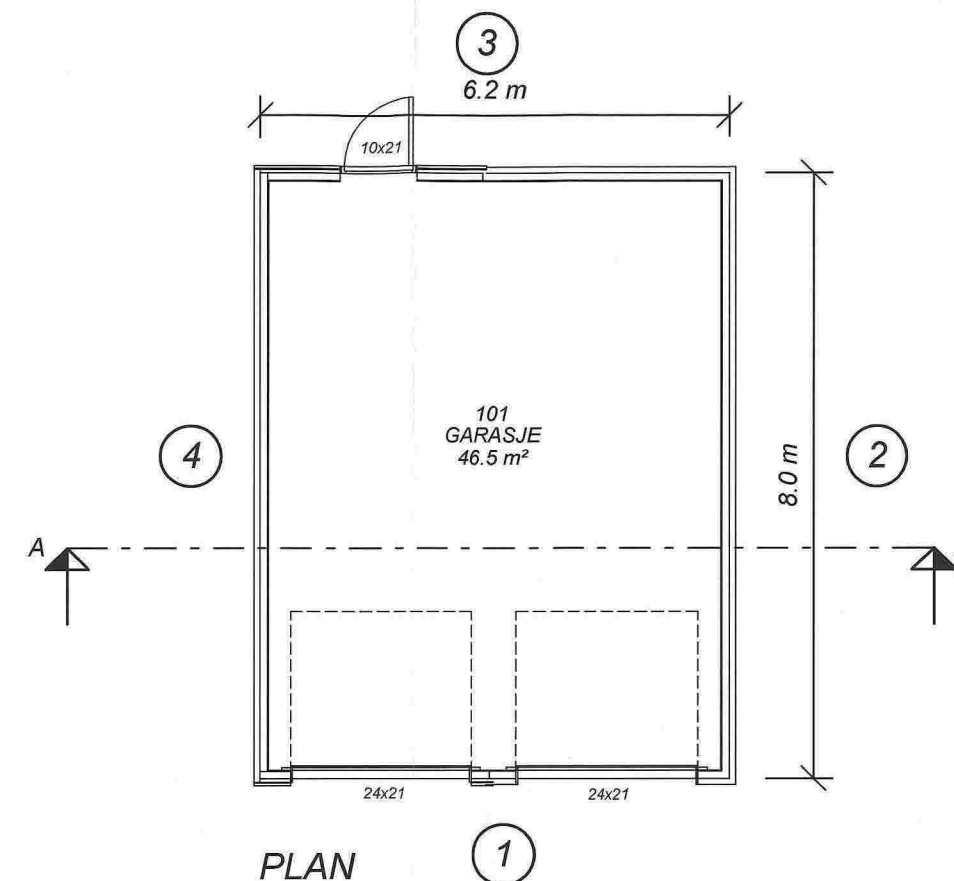

SNITT A-A

Areal BRA	
Beskrivelse:	Areal:
BRA	46.5 m ²
	46.5 m ²
Areal BYA	
	52 m ²




Utarbeidet av:
Unikus
Postboks 4104,
Terminalveien 10
8089 Bodø, tlf. 75 56 51 20
E-mail: post@unikus.no

MEDLEM: Trio Bygg Bergen AS		G.nr/B.nr:
TILTAKSHAVER: Bente Skråmestø		KOMMUNE:
BYGGEPLASS:		


REV:	DATO:	REVISJON:	SIGN:
A	15.05.14	Rev ihht mail	TLL

TEGN. INNHOLD: Plan, snitt og fasader		MÅLESTOKK: 1 : 100
PROSJEKT: Garasje, Rykkin		PROSJEKT NR: 140258
ARKITEKT: TLL	DATO: 08.05.2014	TEGN: TLL
REV: A		TEGN.NR: 09.01


E-5

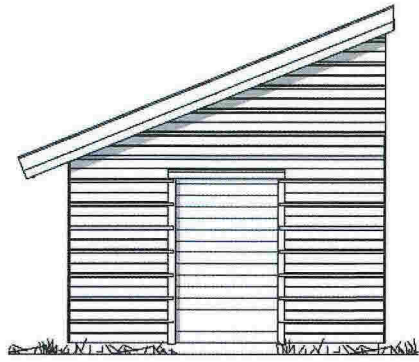


FASADE 1

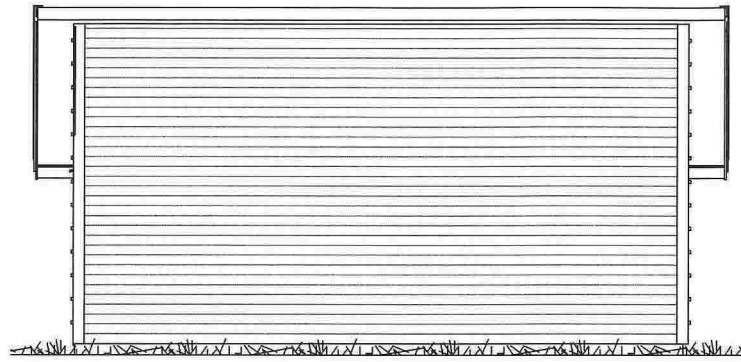


FASADE 2

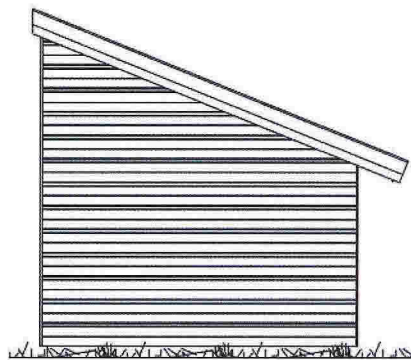


FASADE 3

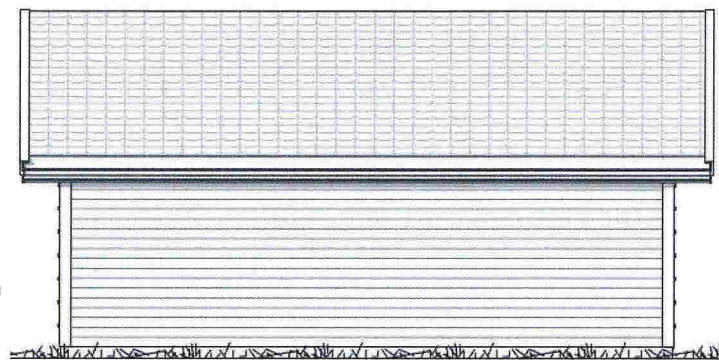

FASADE 4

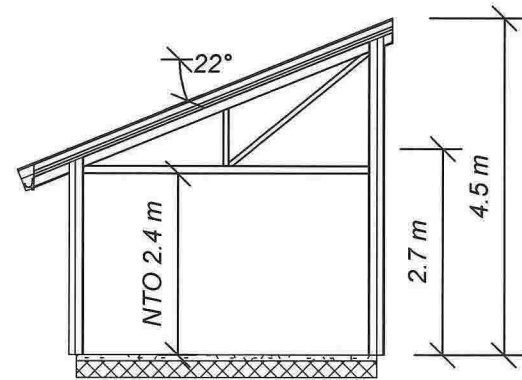

SNITT A-A

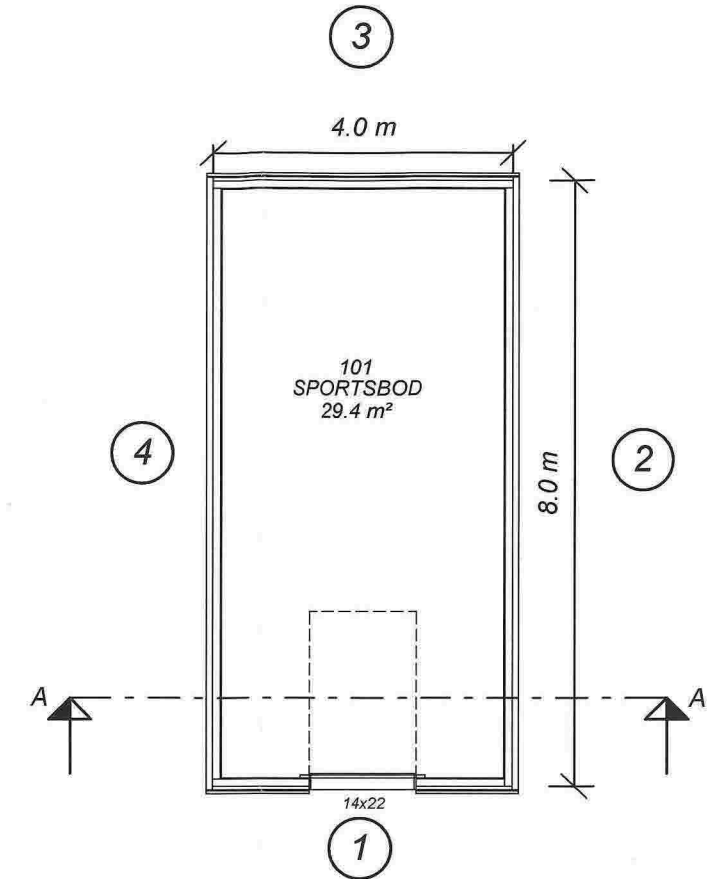

PLAN

Areal BRA	
Beskrivelse:	Areal:
BRA	29.4 m ²
	29.4 m ²

Areal BYA	
	34 m ²



Utarbeidet av:
Unikus
 Postboks 4104,
 Terminalveien 10
 8089 Bodø, tlf. 75 56 51 20
 E-mail: post@unikus.no

MEDLEM:
Trio Bygg Bergen AS

TILTAKSHAVER:
Bente Skråmestø

BYGGEPLASS:

G.nr/B.nr:

KOMMUNE:

REV:	DATO:	REVISJON:	SIGN:

TEGN, INNHOLD:
Fasader, plan og snitt

PROSJEKT:
Utebod, Rykkin

ARKITEKT: TLL DATO: 08.05.2014 TEGN: TLL REV: TEGN.NR: 09.01

MÅLESTOKK:
 1 : 100

PROSJEKT NR:
140258

SITUASJONSKART

Gnr/Bnr: 25-111
 Adresse: Fosse 142
 Eigar/søkar: Bente Skråmestø

Kvalitet: FKB-B

Gjeldande plan: Kommuneplan
 Planformål: LNF

Vår referanse: PAS

Sign.

Målestokk: 1:500
 Dato: 29.04.2014

- #—#— Gjerde
- #—#— Usikker eigedomsgrænse
- #—#— Målt eigedomsgrænse
- Bolighus
- Andre bygg

MELAND
KOMMUNE



Hugs å setje på avstandar på kartet

SITUASJONSPLAN



Tiltak

[Signature] 3/7-14
 Underskrift Situasjonsplan Dato

TEGNFORKLARING

F-1

REFERANSEPUNKTER

- BEBYGGELSE & ANLEGG**
 - Takflate nybygg
 - Terrasse/balkong nybygg
 - Takflate eksisterende bebyggelse
 - Takutstikk/Møneretning
- SAMFERDSEL OG INFRASTRUKTUR**
 - Adkomst/veg
 - Parkering
 - Gangarealer/Trapp/Mur
- FRI- OG GRØNTAREALER**
 - Oppholdsareal
 - Fri- og grøntareal
- LINJESYMBOLER**
 - Byggegrænse
 - Eiendomsgrænse
 - Mur/Skjæring/Fylling
 - 7 19 Avstander/Målsetting

Løpnummer	N-koordinat	E-koordinat
01	6716651 168	292926 150
02	6716652 413	292922 349
03	6716656 591	292923 086
04	6716659 822	292924 144
05	6716667 618	292927 328
06	6716662 825	292941 964
07	6716656 173	292939 785
08	6716658 258	292933 418
09	6716657 171	292931 273
10	6716651 374	292929 374
11	6716653 269	292946 937
12	6716655 199	292941 044
13	6716662 802	292943 534
14	6716660 872	292949 426
15	6716654 377	292920 191
16	6716655 597	292916 382
17	6716663 216	292918 822
18	6716661 995	292922 631

AREALER/UTNYTTING

Areal tomt: 1604 m²
 MUA: 791 m²

REVISJONER

Revisjon	Dato	Beskrivelse	Utarbeidet	Godkjent

TRIO BYGG BERGEN AS

SITUASJONSPLAN NYBYGG BOLIG

GNR. 25/BNR 111, FOSSE I MELAND KOMMUNE

Dato: 14.06.2014

Utarbeidet av: JP

Godkjent av: EN

Målestokk: 1:500

Jobbnummer: 2014

Tegningsnummer: 010

Revisjon

SITUASJONSPLAN



Fjøsangerv 50C - 5059 Bergen
 Tlf. 5538 7870 Fax 5538 7871
 bergen anko.no - www anko.no