

SITUASJONSKART

Gnr/Bnr: 49/158
Adresse:
Eigar/søkar: Lis Mølmesdal Larsen

Kvalitet : FKB-B

Gjeldande plan : Kommuneplan TOPP GRUNNMUR PÅ 46,5MOH
Planformål : Bustad

Vår referanse: PAS

Sign.






Målestokk: 1:500
Dato: 18.08.2017

MELAND
KOMMUNE




— — — — — Gjerde
- - - - - Usikker eigedomsgrense
- - - - - Målt eigedomsgrense

 Bolighus
 Andre bygg

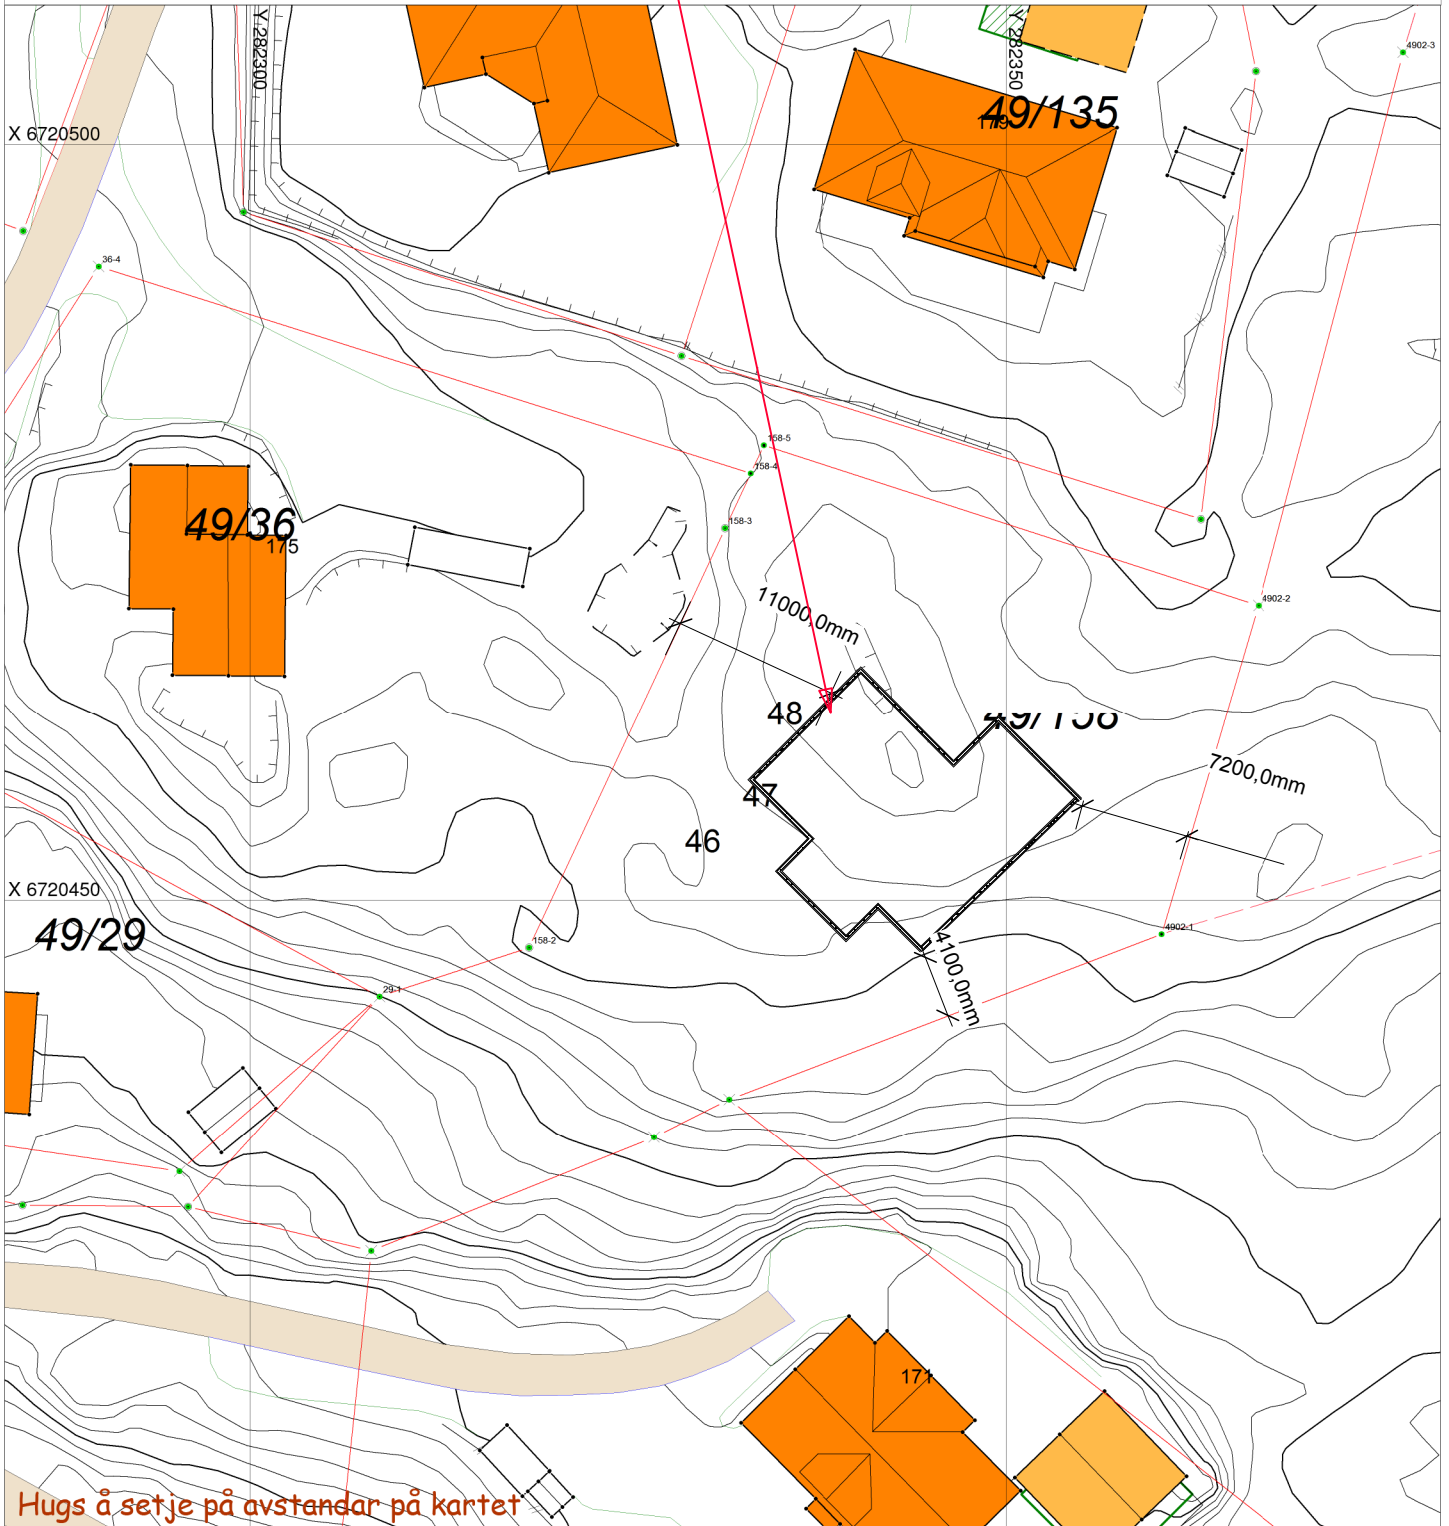

SITUASJONSPLAN

 Tiltak

Underskrift Situasjonsplan

Dato