

SITUASJONSKART

Gnr/Bnr: 49/13, 49/158
Adresse:
Eigar/søkar: Lis Mølmesdal Larsen
Kvalitet : FKB-B



Målestokk: 1:500
Dato: 07.12.2017

Gjeldande plan : Kommuneplan
Planformål : Bustad
Vår referanse: PAS

Nybygg

- Gjerde
- Usikker eigedomsgrænse
- Målt eigedomsgrænse
- Bolighus
- Andre bygg

Sign.



SITUASJONSPLAN

Tiltak

Underskrift Situasjonsplan _____ Dato _____

SITUASJONSKART

Gnr/Bnr: 49/158
Adresse:
Eigar/søkar: Lis Mølmesdal Larsen
Kvalitet : FKB-B








MELAND
KOMMUNE




Målestokk: 1:500
Dato: 18.08.2017

Gjeldande plan : Kommuneplan **TOPP GRUNNMUR PÅ +44,45 moh**
Planformål : Bustad
Vår referanse: PAS

-  Gjerde
-  Usikker eigedomsgrense
-  Målt eigedomsgrense
-  Bolighus
-  Andre bygg

Sign.

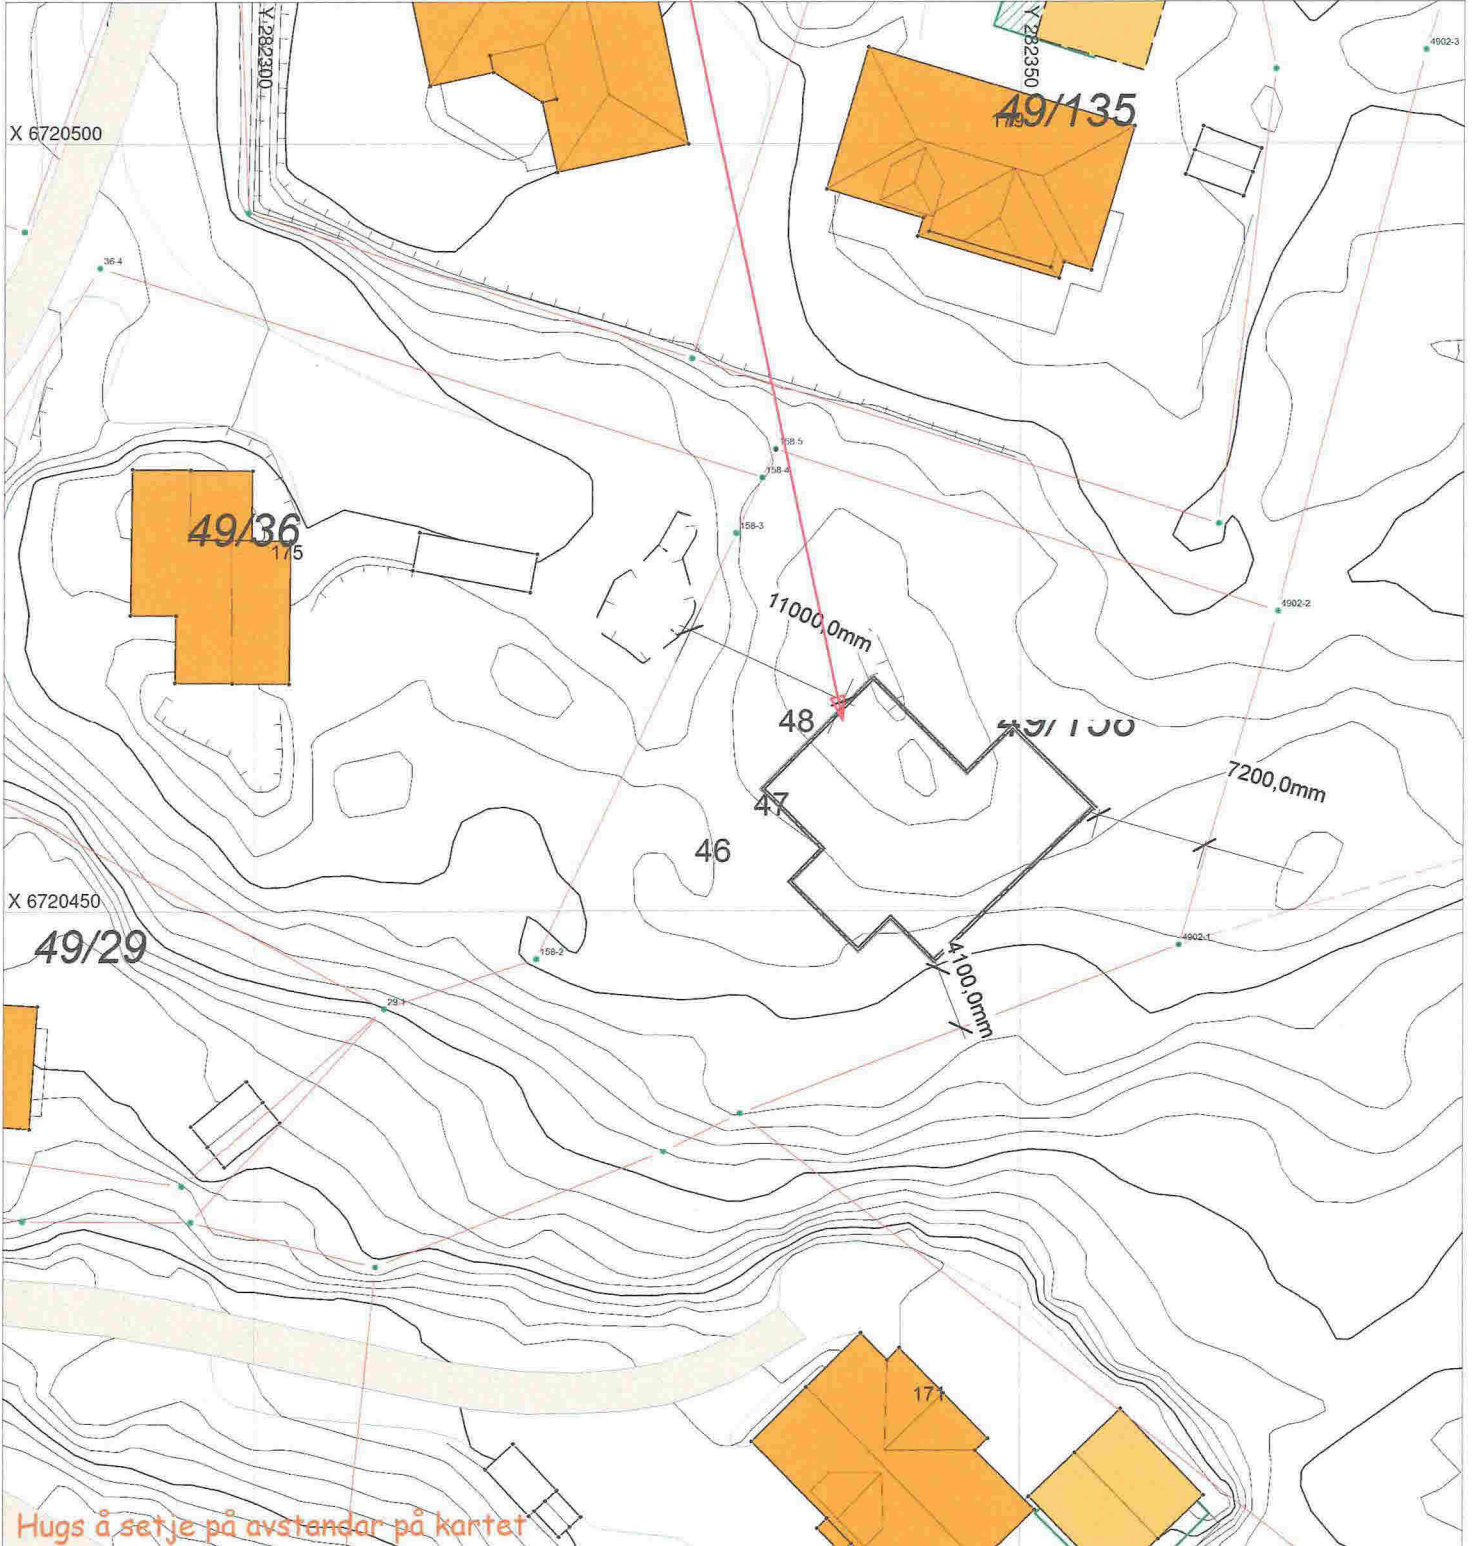

Hugs å setje på avstandar på kartet

SITUASJONSPLAN

 Tiltak

Underskrift Situasjonsplan

Dato

1

2


3

4

E 1

A

Snitt A-A

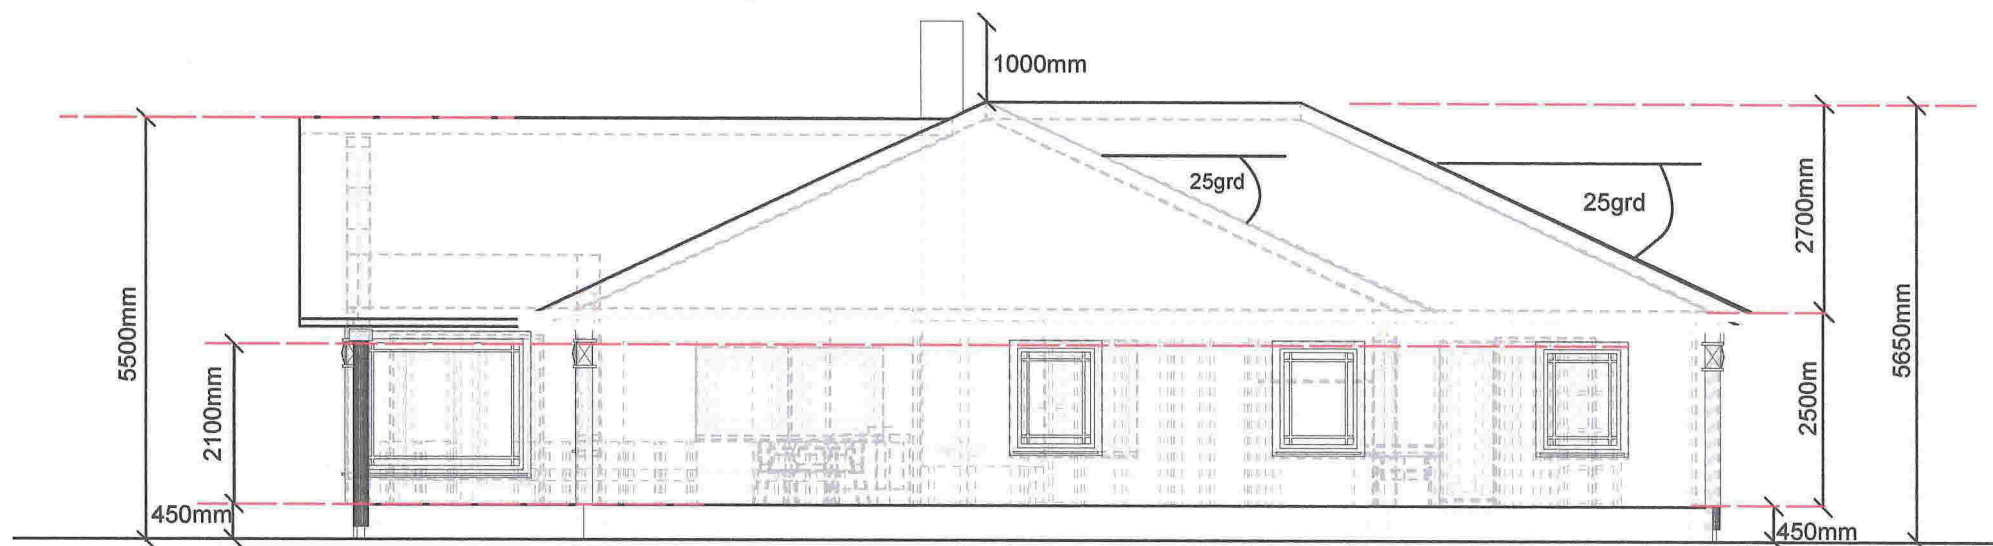

B

C

Tegn.Nr.001 M.f. 100



Dato 08.12.2017 Tegn.Byggm.Steinar Thunold
 Bolig for fam.Larsen og Iden på Gnr.49 Bnr.158
 levegen i Meland Kommune

1

2

3

4

1

2

3

4

E 2

Sør - Øst

grense

Grense

+ 44 moh

- +49m
- +48m
- +47m
- +46m
- +45m
- +44m
- +43m

A

A

Nord-Øst

Grense

Grense

- +49m
- +48m
- +47m
- +46m
- +45m
- +44m
- +43m

B

B

C

C

Tegn.Nr.002 M.1:200



Dato 08.12.2017 Tegn.Byggm.Steinar Thunold
 Bolig for fam.Larsen og Iden på Gnr.49 Bnr.158
 levegen i Meland Kommune

1

2

3

4

1

2

3

4

E 3

Nord -Vest

+110m til grense

Grense

+49m
+48m
+47m
+46m
+45m
+44m

17700mm

Grense

Sør-Vest

Grense

+44moh

+49m
+48m
+47m
+46m
+45m
+44m
+43m

17700mm



Tegn.Nr.003 M.1:200

Dato 08.12.2017 Tegn.Byggm.Steinar Thunold

Bolig for fam.Larsen og Iden på Gnr.49 Bnr.158
levegen i Meland Kommune

1

2

3

4

1

2

3


4

Tegn.Nr.006 M.1:100


Dato 08.12.2017 Tegm.Byggm.Steinar Thunold
Bolig for fam.Larsen og Iden på Gnr.49 Bnr.158
levegen i Meland Kommune

Sør - Øst

EV

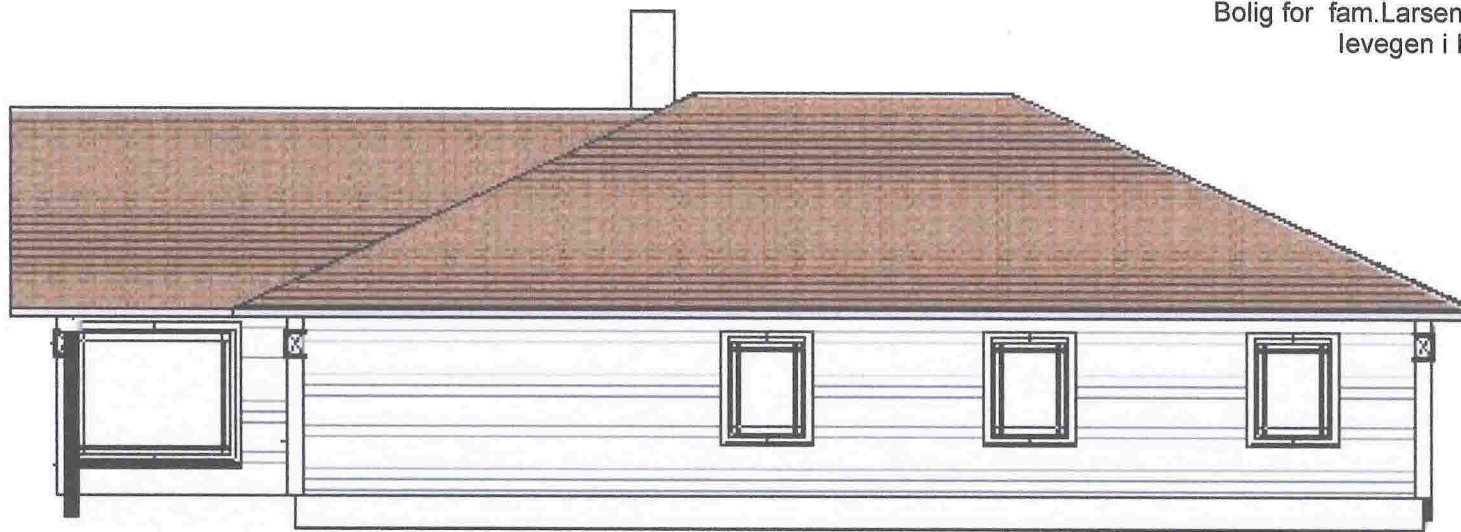

Nord-Øst

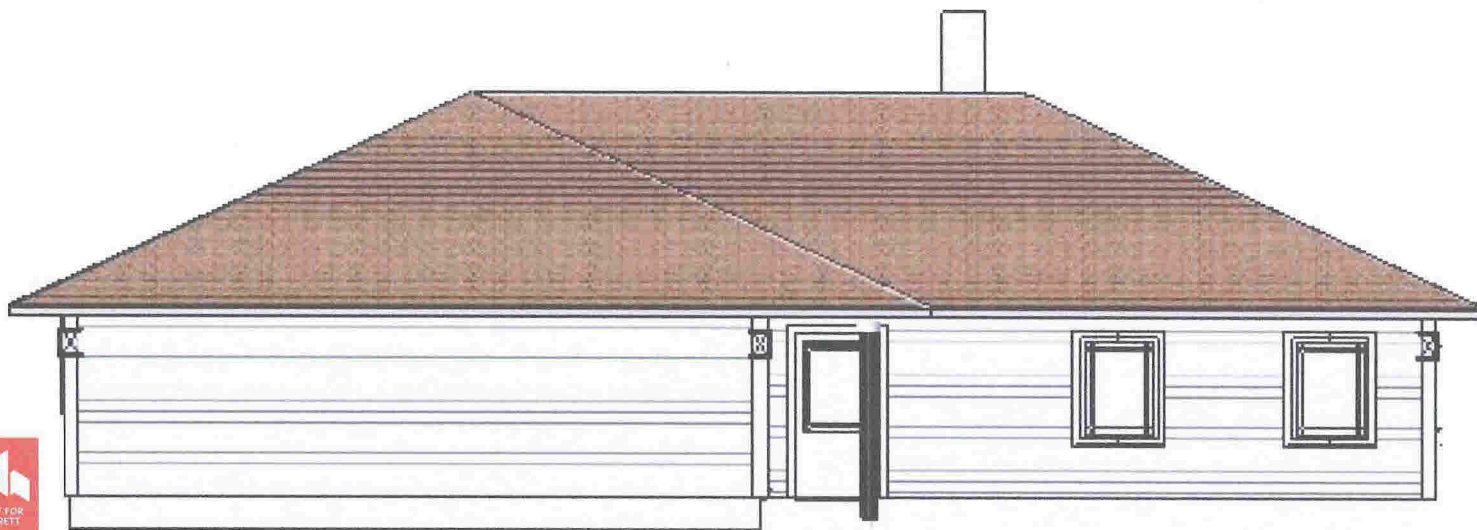

1

2

3

4

A

B

C

A

B

C

1


2

3

4

A

A

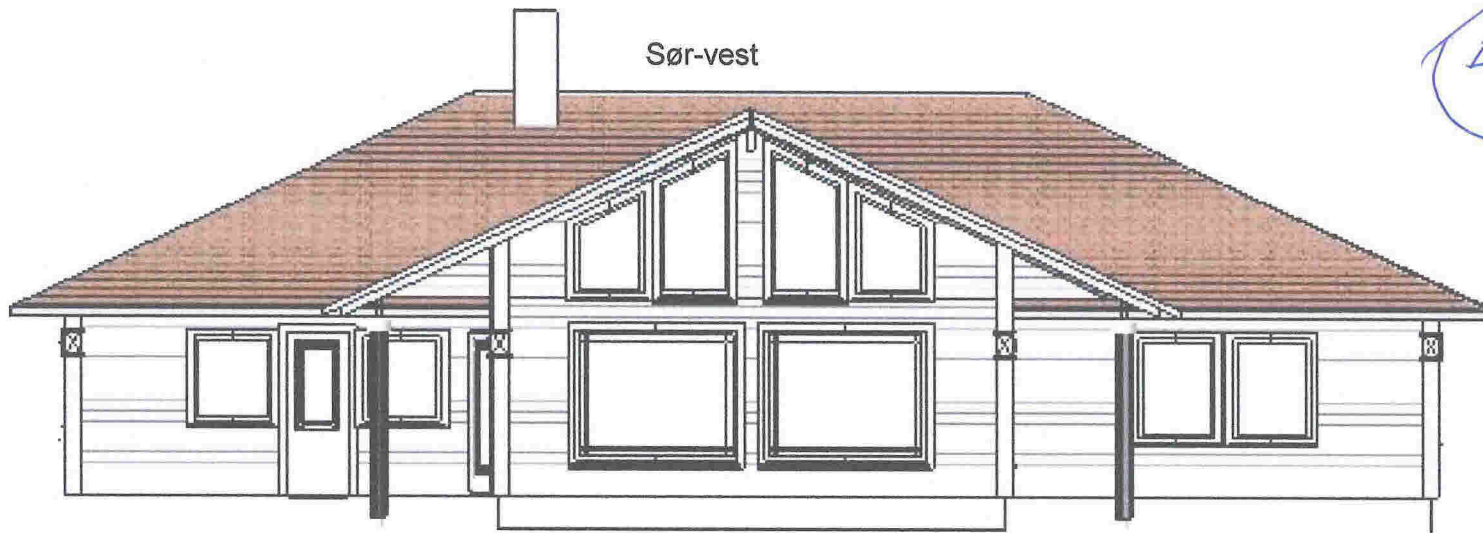


Sør-vest

E VI

B

B

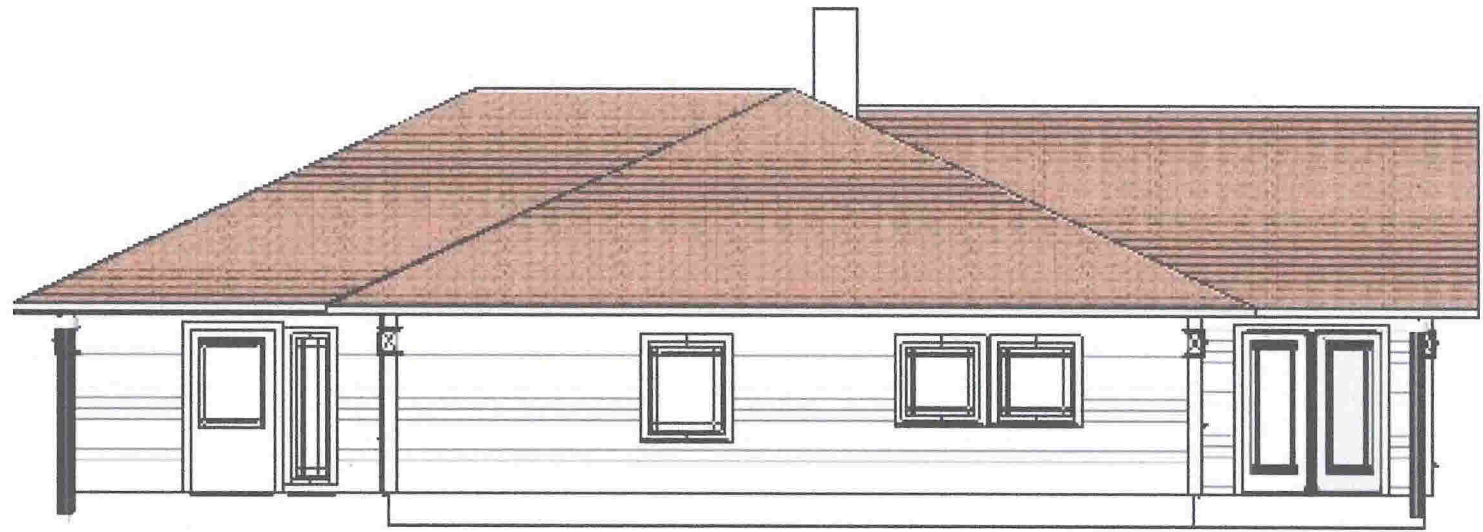

Nord -Vest

C

C



Tegn.Nr.007 M.1.:100

Dato 08.12.2017 Tegn.Byggm.Steinar Thunold

Bolig for fam.Larsen og Iden på Gnr.49 Bnr.158
levegen i Meland Kommune

1

2

3

4