



MELAND KOMMUNE  
Komm.avd. for natur - næring og tekniske tenester

Arna Vann Varmer og Sanitær AS  
Stølsveien 102b

5262 ARNATVEIT

Dykkar ref.  
Vår ref. RIL

Journalp.ID 2002011260  
ArkivsakID 2002001746  
Arkiv nr. 546.5, 9-176

Dato 16.09.02

**MELDING OM VEDTAK**

**SØKNAD OM UTSLEPP FRÅ NYTT BUSTADHUS - HJERTÅS, GNR 9, BNR. 176.**

Det er gjort vedtak i saka, slik det går fram av vedlagde utskrift av møteboka.

KOMM.AVD. FOR NATUR - NÆRING OG TEKNISKE TENESTER

Reidun Iden Lædre  
1. sekretær

Vedlegg

Adresse  
Postboks 79  
5906 Frekhaug  
postmottak@meland.kommune.no

Telefon:  
56 17 40 00

Telefaks:  
56 17 78 20  
avd. 56 17 40 79

Bankkonto:  
36 32 07 00242

Bankkonto, skatt:  
7855 05 12563

# MELAND KOMMUNE

## SAKSPAPIR

Styre, komite, utval	Møtedato	Sbh.	Saknr
Delegasjonsvedtak kommunalteknikk, miljø, landbruk	13.09.02	ALM	252/02
Avgjerd av: Kommunalsjef Jens Bjordal	Ansv.	Arkiv: 546.5	Arkivsaknr
Saksbeh.: Anne Lise Molvik	ALM	Objekt: 9-176	2002001746

### SØKNAD OM UTSLEPP - HJERTÅS GNR 9-176

#### Dokumentliste:

Nr	T	Dok.dato	Avsendar/Mottakar	Tittel
2	I	01.07.02	Runi AS	LØYVE TIL GRAVE KLOAKKGRØFT OVER FLEIRE EIGEDOMAR.
3	I	15.08.02	Runi AS	ERKLÆRINGER PÅ GRAVING AV KLOAKKRØR OVER EIGEDOM GNR 9 BNR 58, 9-1 OG 9-7.
1	I	20.08.02	Arna Vann Varme og Sanitær AS	SØKNAD OM UTSLEPP - HJERTÅS GNR 9-176

#### Saksutgreiing:

Det er søkt om utsleppsløyve for nytt hus på gnr. 9 bnr. 176 på Hjertås. Avløpet skal gå via slamavskiljar og koplast til eksisterande leidning til sjø frå gnr. 9 bnr. 58, slik vist på kart.

Det ligg føre erklæring om løyve til å knytta seg til eksisterande avløpsleidning og rett til framføring av avløpsleidning over annan eigedom. Utsleppssøknaden er ikkje nabovarsla særskild. Nabovarsel ligg berre ved byggjesøknaden.

#### Vurdering:

Søknader om avløpsanlegg opp til 1000 PE skal handsamast etter reglane i "Forskrift om utslepp frå separate avløpsanlegg". Forskrifta gjev kommunen handlerom innanfor dei intensjonar og krav forureiningsloven og anna regelverk set.

Søknaden gjeld utslepp i eit område med god sjøresipient der mekanisk rensing av avløpsvatnet er tilstrekkeleg.

Ut frå miljømessige vurderingar er det ei føremon å samla enkeltutslepp i fellesleidning. Lovverket gjev også heimel for å knytta nye utslepp til eksisterande avløpsanlegg. Gnr. 9 bnr. 176 skal kopla seg på utsleppsleidningen til bnr. 58, slik vist på vedlagte kart.

Administrasjonen tilrår å gje utsleppsløyve slik omsøkt.

**VEDTAK:**

I medhald av "Forskrift om utslepp frå mindre avløpsanlegg", § 4, vert det gjeve utsleppsløyve for gnr. 9 bnr. 176, på følgjande vilkår.

- Avløpet skal gå via 4 m<sup>3</sup> slamavskiljar, av godkjend type, og eigen leidning fram til eksisterande avløpsleidning frå gnr. 9 bnr. 58 for påkopling til denne.
- Slamavskiljaren skal plasserast slik at han kan tømmast.
- Tiltaket er søknadpliktig etter Plan- og bygningsloven og tilhøyrande regelverk. Det skal søkjast om løyve før arbeidet tek til.

**Rett utskrift**

**Dato:13.09.2002**

**Kopi til:**

Arna Vann Varme og Sanitær AS  
Marit Hjertås og Trond Amble Johansen  
Runi AS

  
for **Kommunalsjef**



## UTSLIPP FRA SEPARATE AVLØPSANLEGG

### SLAMAVSKILLER

I medhald av forskrift om utslipp fra separate avløpsanlegg tillater en  
navn

Marit Hjertås og Trond Amble Johansen

for eiendommen gnr 9, bnr 176  
adresse

Hjertås

i Meland kommune

å lede avløpsvann fra 1 bolig med vannklosett til  
slamavskiller og etterfølgende utslipp til sjøresipient.

Boligtype: Bustadhus

Slamavskilleren skal ha et samlet våtvolum på 4 m<sup>3</sup>

Detaljer fremgår av vedlagte anvisningsblad nr 2. Anlegget skal  
plasseres, utformes og drives i samsvar med dette bladet.

Ansvarshavende: Arna Vann, Varme og Sanitær

Ansvarshavende skal varsle  
kommunen om når anlegget tas  
i bruk. Kommunen skal  
kontrollere anlegget, ev.  
godkjenne dette innen to dager  
etter at varsel fra ansvars-  
havende er mottatt.

Er arbeidet ikke satt i gang  
senest 3 år etter at utslipps-  
tillatelse er gitt, faller tillatelsen  
bort. Det samme gjelder  
dersom arbeidet blir innstilt i  
lengre tid enn 2 år.


Selv om vilkårene i denne  
tillatelsen er etterfulgt, plikter  
den som volder forurensing å  
svare erstatning som måtte  
følge av alminnelige  
erstatningsregler.  
Eiendommen kan senere kreves  
tilknyttet felles kloaknett.  
Overtredelser av pålegget kan  
straffes i henhold til § 16 i  
Forurensingsloven.

Denne avgjørelse kan påklages  
innen 3 uker fra meddelelse om  
avgjørelsen er mottatt. Klagen  
bør være begrunnet og innen  
fristens utløp sendes  
kommunen, evt. Fylkesmannen  
dersom han har gitt tillatelse.

Komm. avd. for vann og sanitær


den 13.09.2002

*Reidun Iden Lædre*  
Reidun Iden Lædre  
underskrift

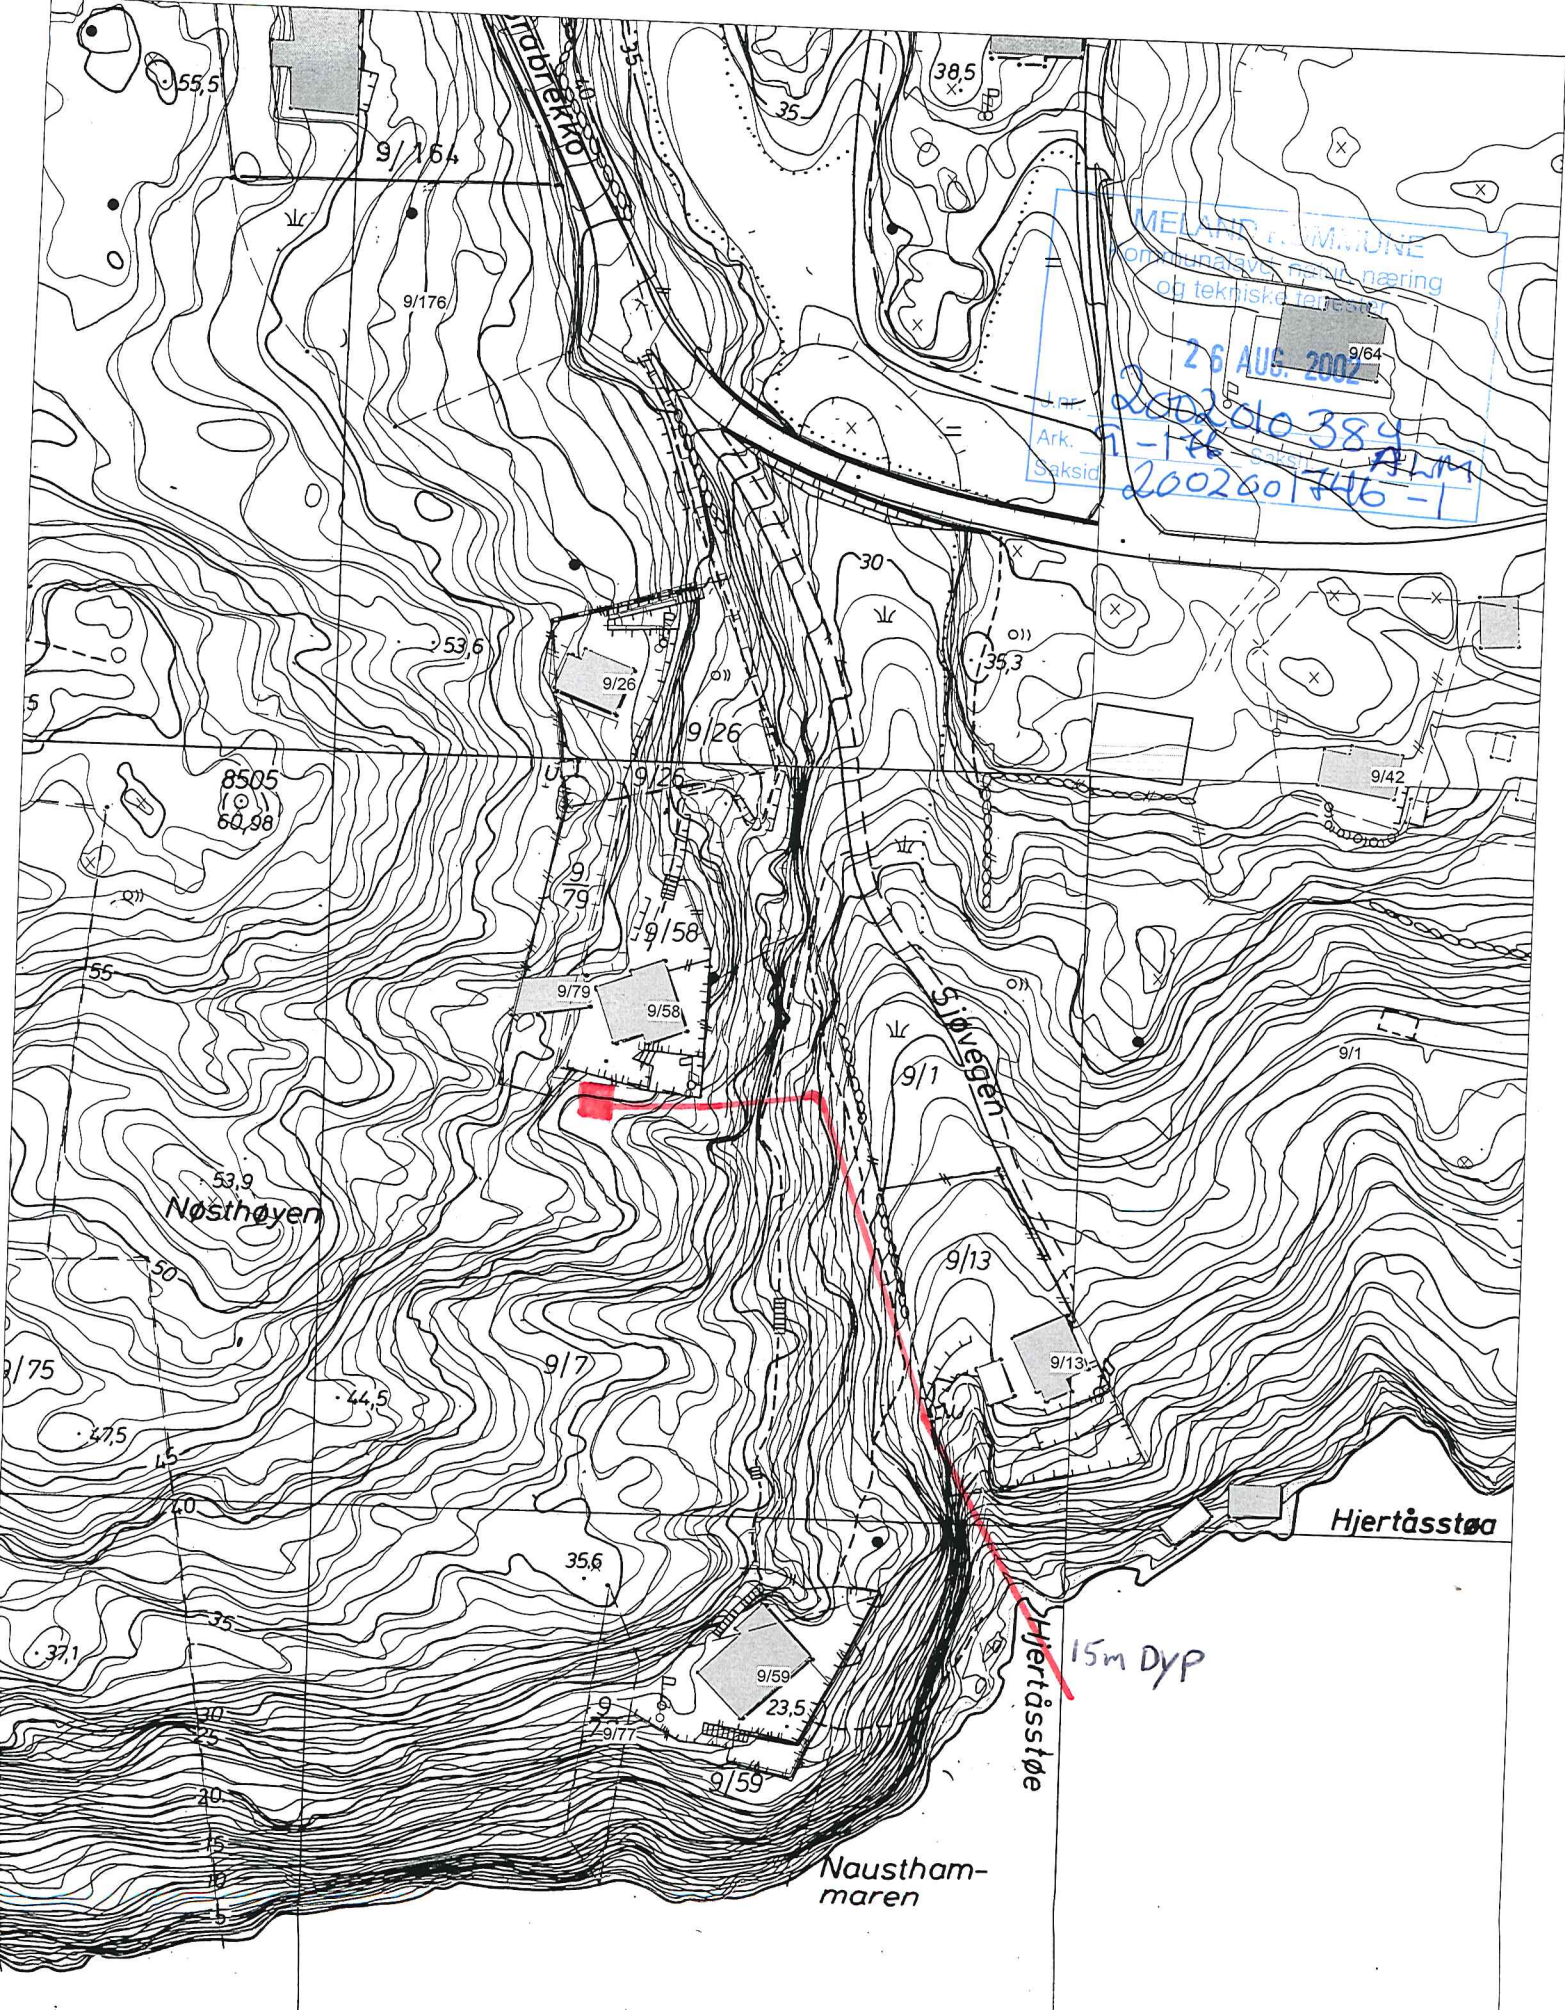

Dato: 23/08/02
Målestokk 1:1000
Meland Kommune

Arna Vann Varme og Sanitør as  
Org Nr: 984662887

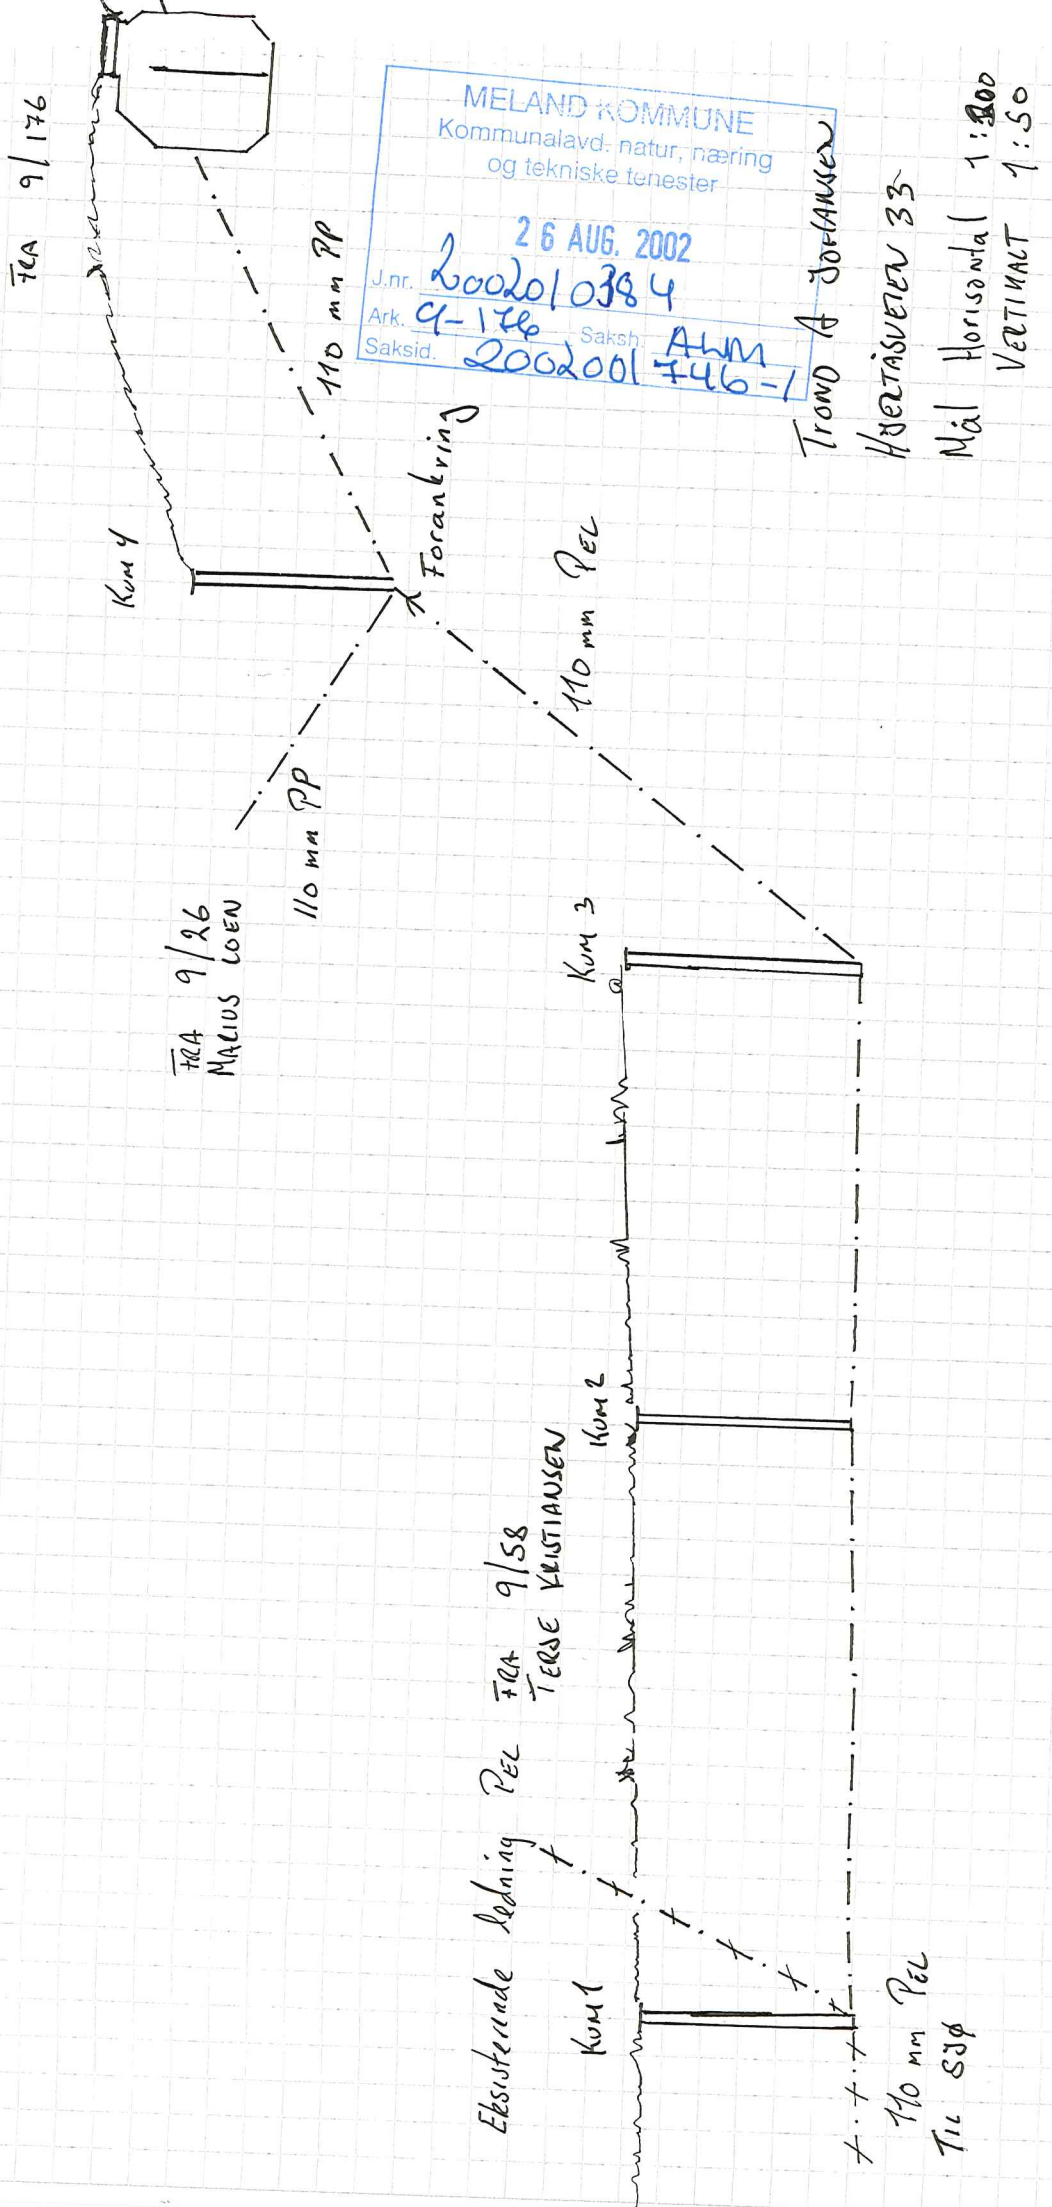

MELAND KOMMUNE  
Kommunalavd. natur, næring  
og tekniske tenester

26 AUG. 2002

J.nr. 200201746-3  
Ark. 9-176 Saksh. ALM  
Saksid. 200201746-3

Erklæring.


Dimensjonerig av kloakksystem på g.nr. 9, br.nr. 58, eigar Terje Kristiansen.

Anlegget består av ein 3 kammers septiktank på totalt 6,4 m<sup>3</sup>. Frå denne går det ein 110 millimeter PEL leidning til sjø.

Anlegget vart bygd i 1968 og utbedra i seinare tid.

Vedlagt fylgjer kart over plassering av anlegg.

Hjertås, 25. aug. 2002.

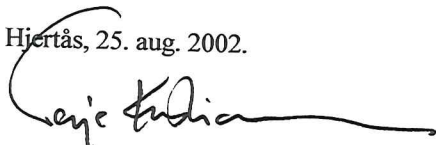

Terje Kristiansen