

# SITUASJONSKART

Gnr/Bnr: 22/200  
Adresse: Tjørnavegen 45A  
Eigar/søkar: Litleskare

Kvalitet: FKB-B

Gjeldande plan: Reguleringsplan  
Planformål: Frittliggande småhusbeb.

Vår referanse: Amg

Sign. ....




MELAND  
KOMMUNE



Målestokk: 1:500  
Dato: 04.01.2018

— — — — —	Gjerde		Bolighus
- - - - -	Usikker eigedomsgranse		Andre bygg
— — — — —	Målt eigedomsgranse		

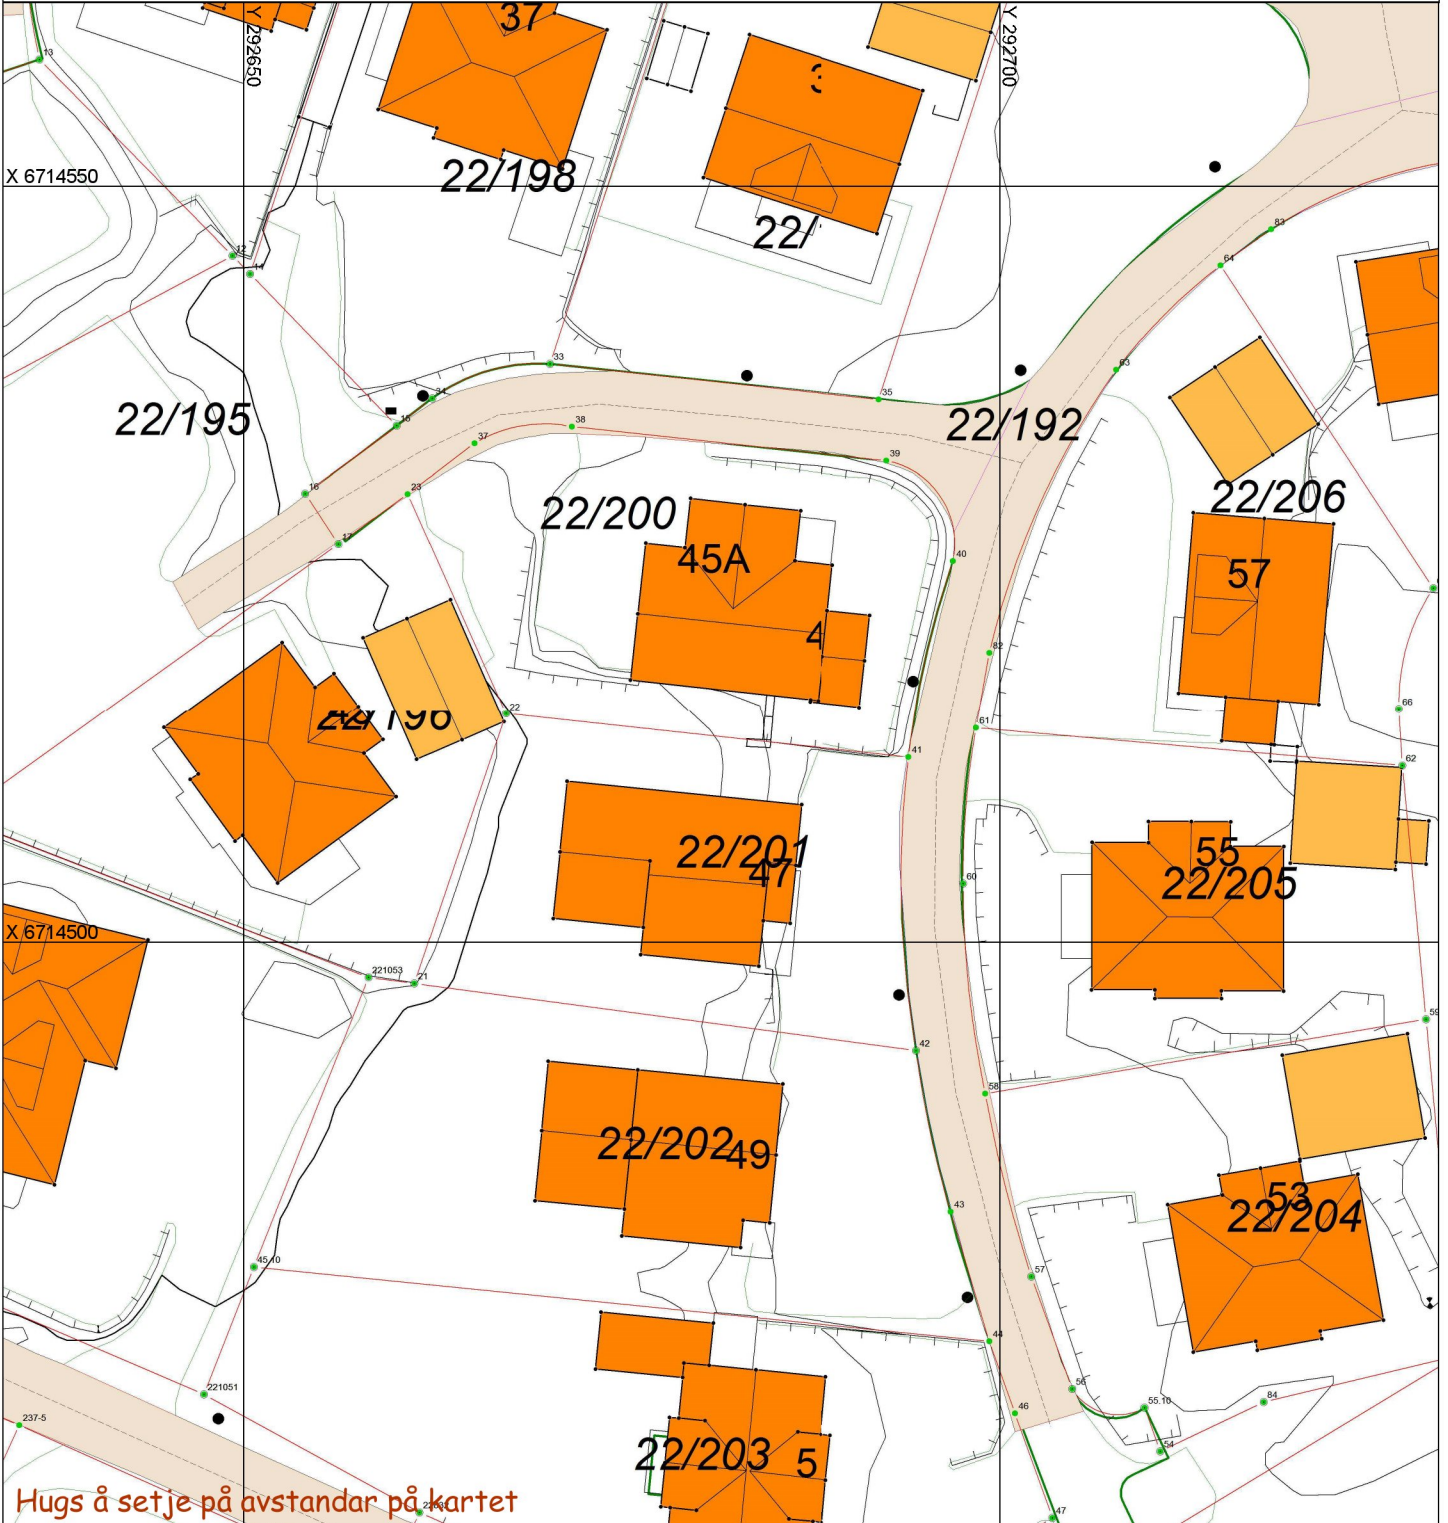

Hugs å setje på avstandar på kartet

## SITUASJONSPLAN

Tiltak

Underskrift Situasjonsplan

Dato