

SITUASJONSKART

Gnr/Bnr: 39/2
 Adresse: Gaustad 36
 Eigar/søkar: Rune Einar Gaustad

Kvalitet : FKB-B

Gjeldande plan : Kommuneplan
 Planformål : Spreidd Bustadbebyggelse

Vår referanse: Amg

Sign.




Målestokk: 1:1000
 Dato: 12.04.2017

MELAND
 KOMMUNE



- Gjerde
- Usikker eigedomsgrense
- Målt eigedomsgrense

- Bolighus
- Andre bygg

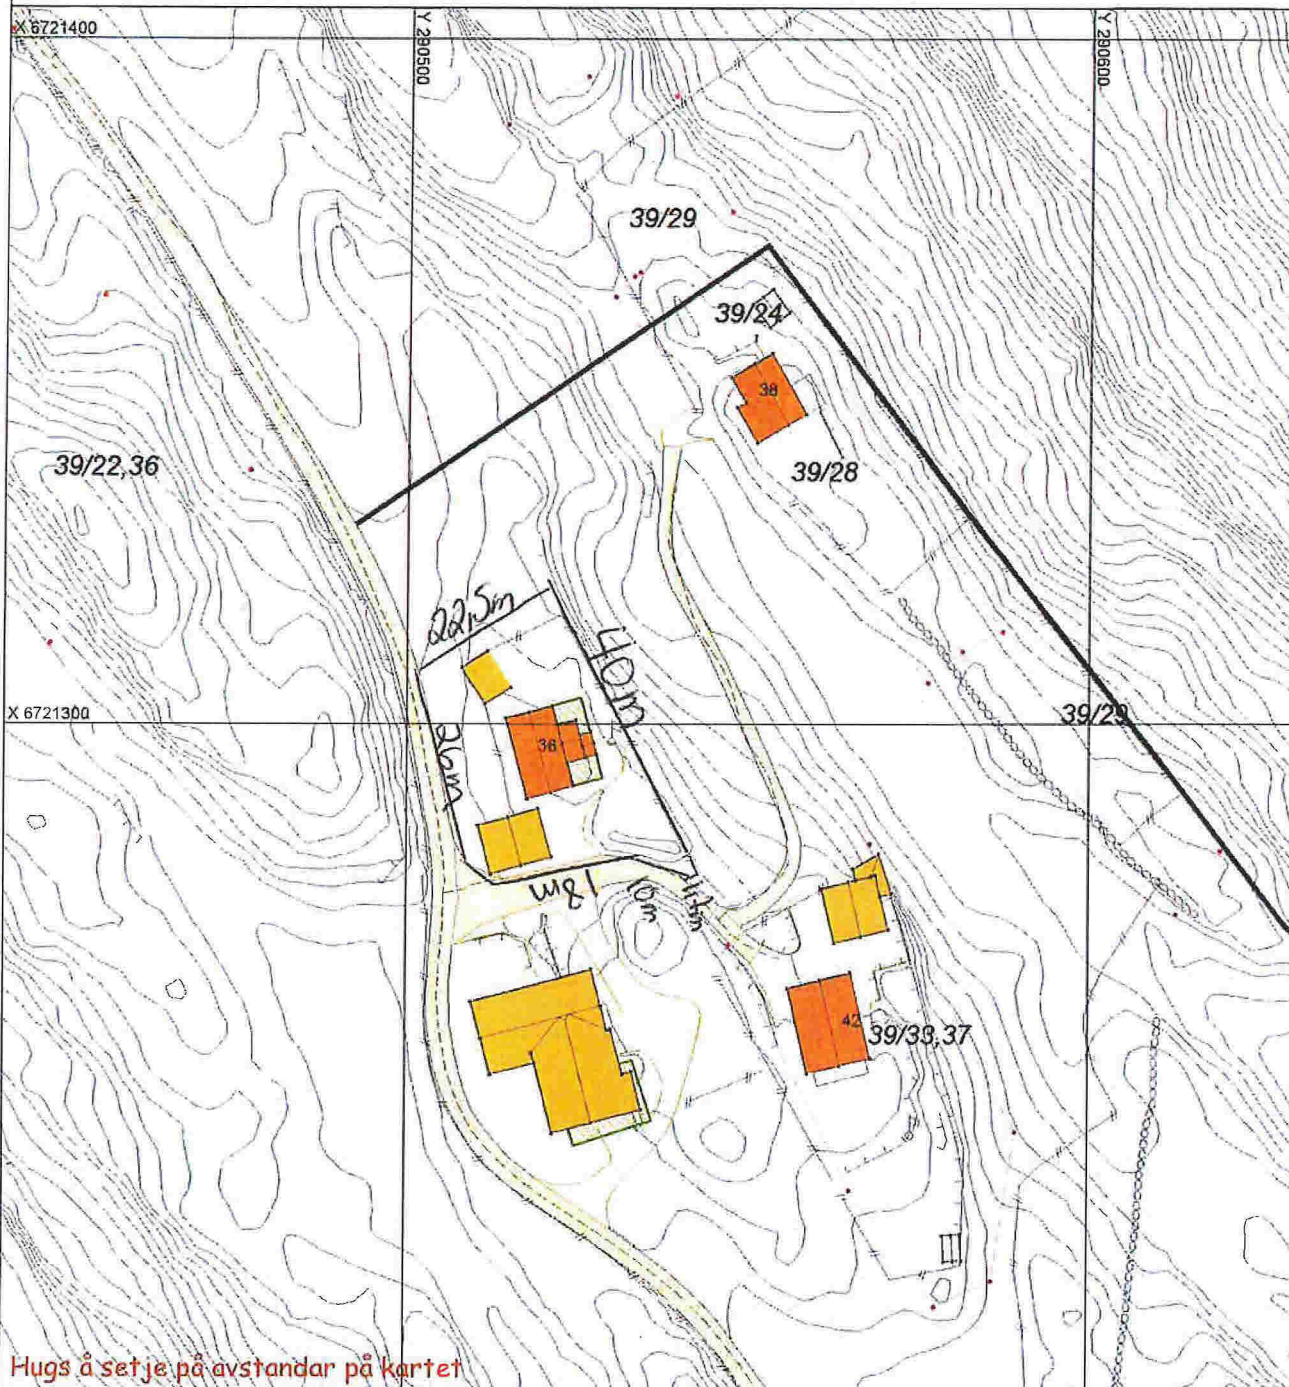

Hugs å setje på avstandar på kartet

SITUASJONSPLAN

Tiltak

Underskrift Situasjonsplan _____ Dato _____