

- Betong påstøp / Nedsenket gulv
(Concrete flooring / Lowered concrete floor)



- Ventilasjonsskase / nedsenket himling
(Ventilation box / lowered ceiling)



- Brannkrav. Vegger må ikke brytes med rørgjennomføringer
(Fire requirements. Walls must not be penetrated with pipes)



INFO:

- Kunde ønska større bod ved teknisk. Dette er ikkje laga grunna innfesting av vegg mot pocketkarm / skyvedør.
- Kunde ønska dobbelport, men dette er klarert med prosjektering (CQJ) at ikkje går utan å løfta taket.

15.11.2017

-Takterrasse skal prosjekteres slik at bæringen tar høyde for Jacuzzi.

S				
R				
Q				
P				
O				
N				
M				
L				
K				
J				
I				
H				
G				
F				
E				
D	Oppdatert frå skissen til prosjekt nr.	KN		14.12.2017
C	Liten revisjon av byggemeldingsteikningar etter sidemannskontroll.	KN		27.11.2017
B	Flytta bygg 1m inn på tomt. Oppd. fasadeteikn. Sprosser på vindu og innkøyring til tomt	KN		15.11.2017
A	Endra terrenghøgde for å nå krav om 34m topp møne	KN		02.11.2017
				dd.mm.2017
REV	BESKRIVELSE	SIGN	TAG	REV.DATO

Detaljhandbok - REV 6.0




F	Byggemeldingstegninger	BS	KN	14.12.2017
E	Kontraktstegning	BS	KN	27.10.2017
D	Teknisk vurdering	BS/PRØMV		26.10.2017
C	Tilbudskontroll (Sjekkliste 1:100)	BS	KN	19.10.2017
B	Skisseprosjekt 8008-541	BS	KN	30.08.2017
A	Huskatalog 2017 (25.01.2017)	BS	ALK	02.06.2017
REV: BESKRIVELSE		SIGN.		REV. DATO
PROSJEKT:		10 - Cathrine		
1170326 - Løypetona				
TILTAKSHVER: Lena Melanie Steinhoff		HUSTYPE		
BYGGERLASS: Løypetona, 5918, Frekhaug		10 - Cathrine		
TEGN. TYPE: Prosjektinfo				
Gry./Bir.	Kommune:	TEGN.	DATO:	MAL:
23/34	Meland	KN	14.12.2017	FORMAT: A3
				TEGN.NR: 10.01

10 Grunnflate	
Grunnflate	276,6
	276,6 m ²
10 BYA (Bebygd Areal)	
BYA	283,3
	283,3 m ²
10 BRA (Bruksareal)	
BRA 1 Etasje	251,9
	251,9 m ²
10 BRA (Overbygget)	
BRA Overbygget	2,0
	2,0 m ²

Vegger/dragere:	Vinduer:	Teknisk:	
Synlig drager SD	Toppsving TS	Radonbrønn R	
Skjult drager D	Fastkarm FK	El. skap EL	
Bærede vegg B	Sidehengslet SH	Vann skap VANN	
Teknisk vegg T		Nedsenket himling N.H.	


Hovedetasje 1:100

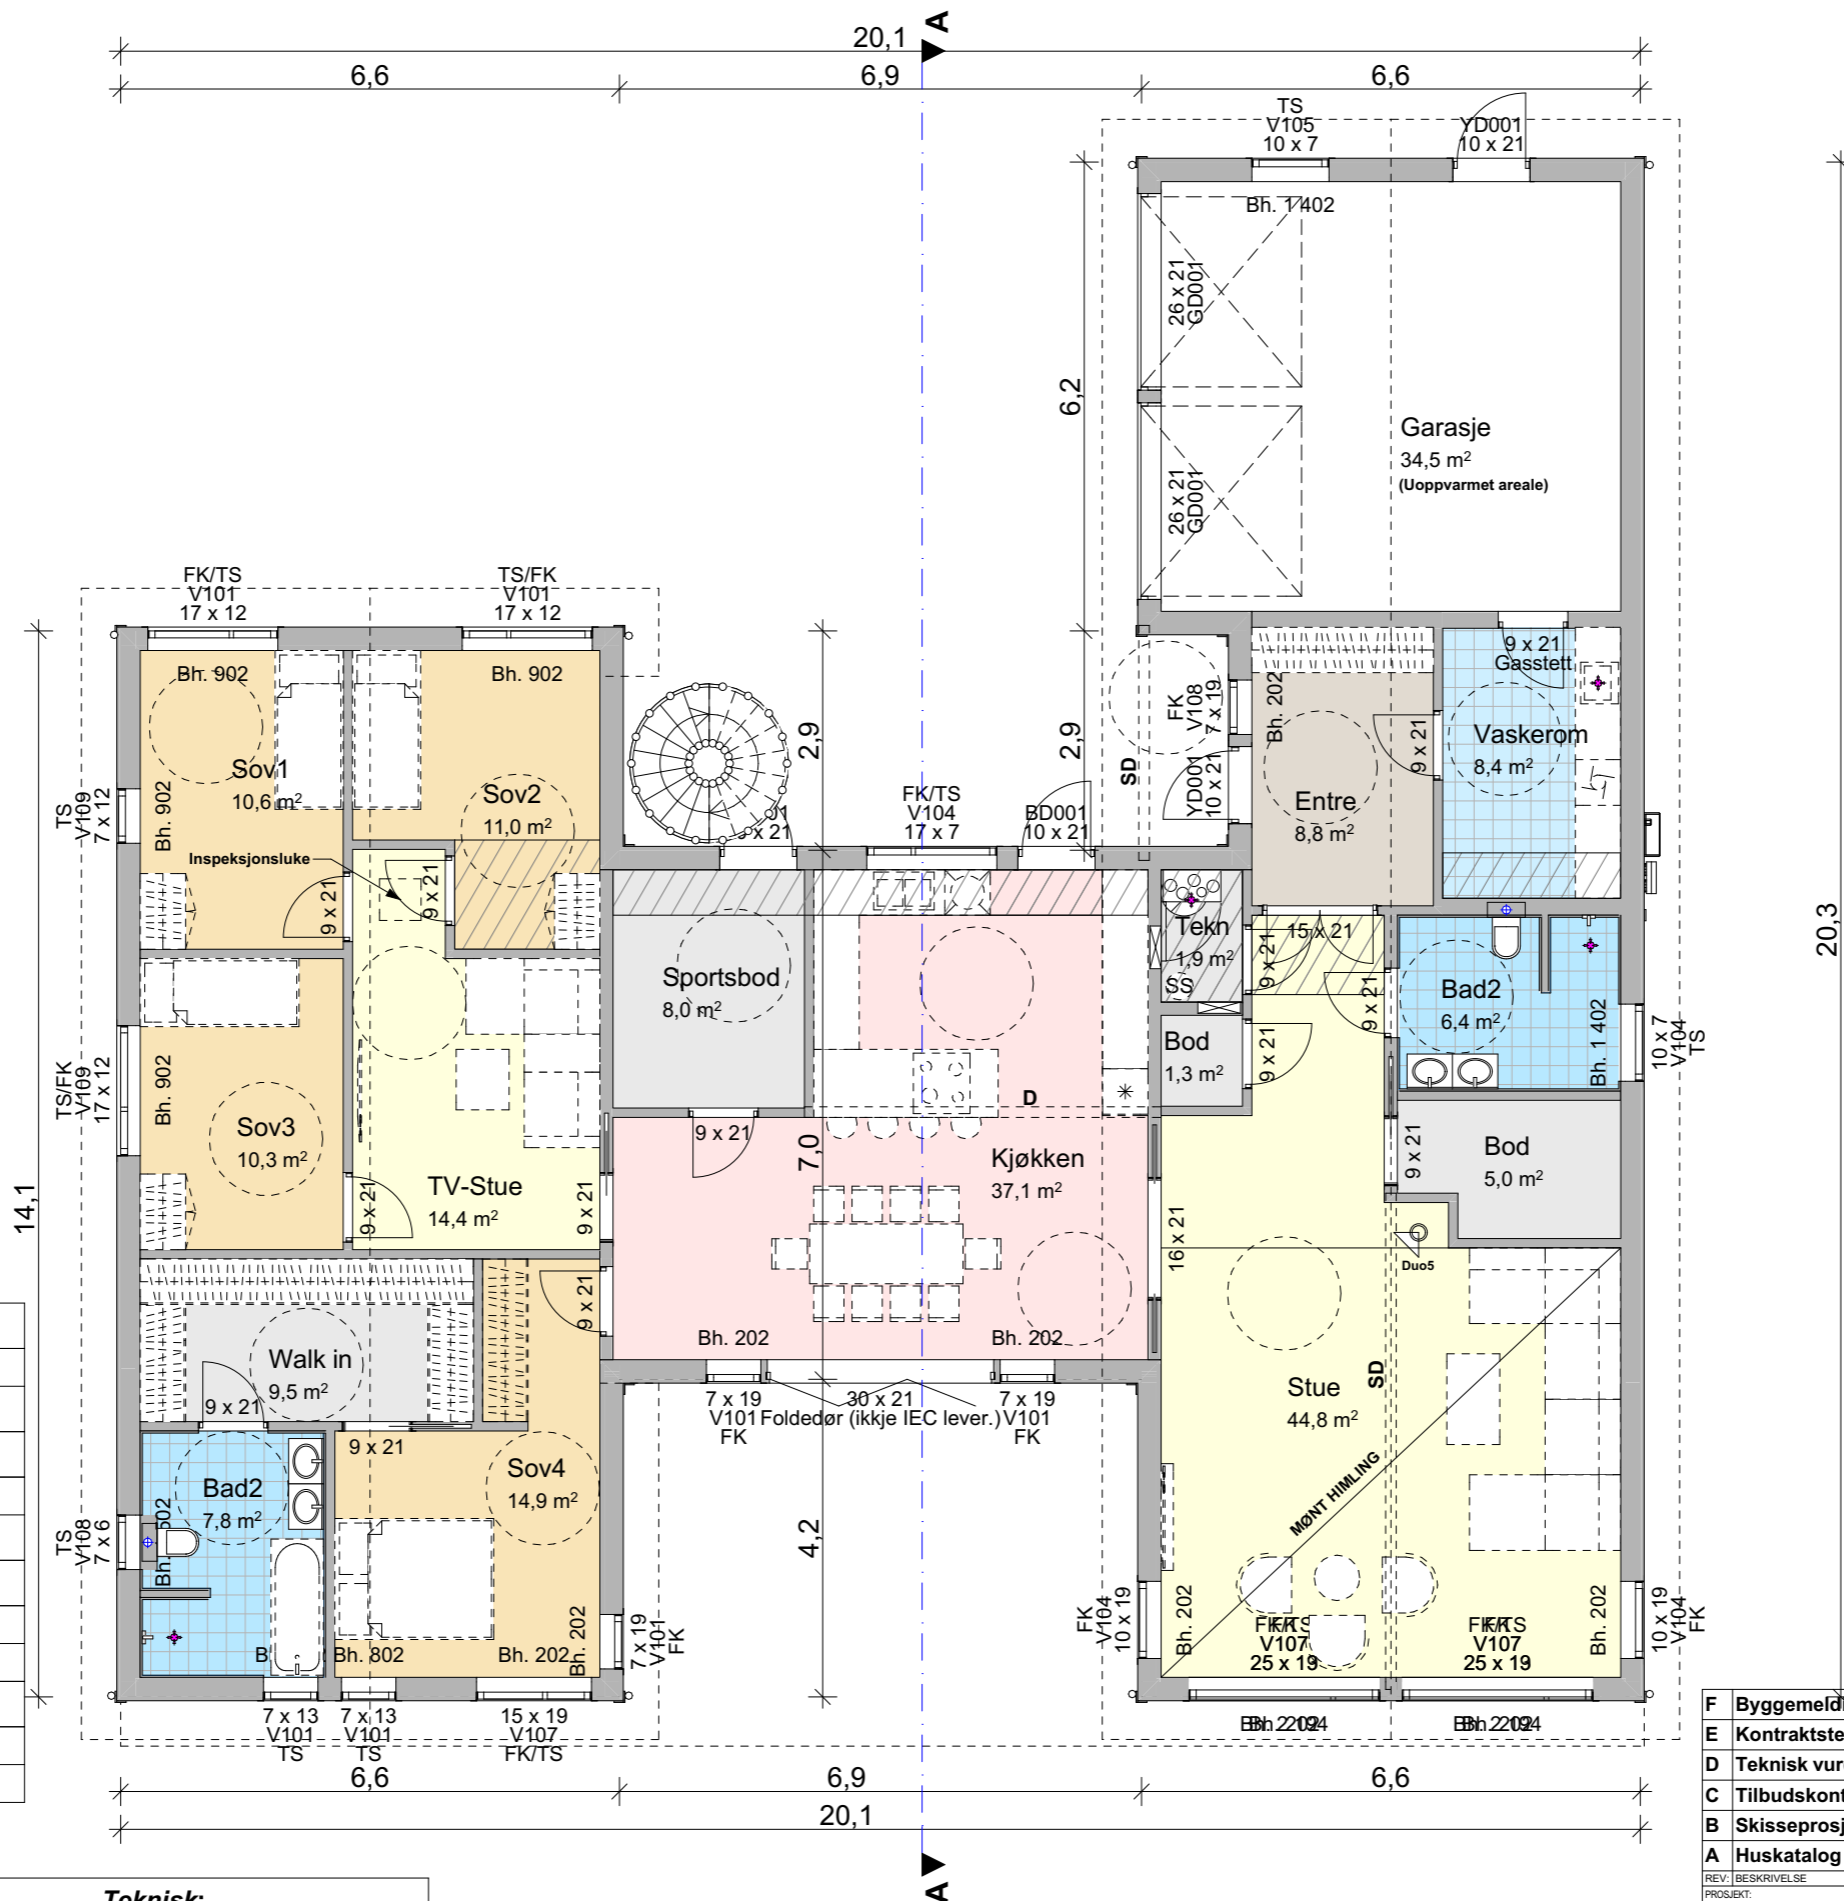

Detaljhandbok - REV 6.0



F	Byggemeldingstegninger	BS	KN	14.12.2017
E	Kontraktstegning	BS	KN	27.10.2017
D	Teknisk vurdering	BS/PROMV		26.10.2017
C	Tilbudskontroll (Sjekkliste 1:100)	BS	KN	19.10.2017
B	Skisseprosjekt 8008-541	BS	KN	30.08.2017
A	Huskatalog 2017 (25.01.2017)	BS	ALK	02.06.2017
REV: BESKRIVELSE		SIGN.	REV. DATO	
PROSJEKT:		10 - Cathrine		
1170326 - Løypetona		i.e.c.-hus		
TILTAKSHAVER: Lena Melanie Steinhoff		HUSTYPE: 10 - Cathrine		
BYGGERLASS: Løypetona, 5918, Frekhaug				
TEGN. TYPE: Hovedetasje				
Gr./Br.	Kommune	TEGN.	DATO	MÅL
23/34	Meland	KN	14.12.2017	1:100
				FORMAT: A3
				TEGN.NR: 10.02

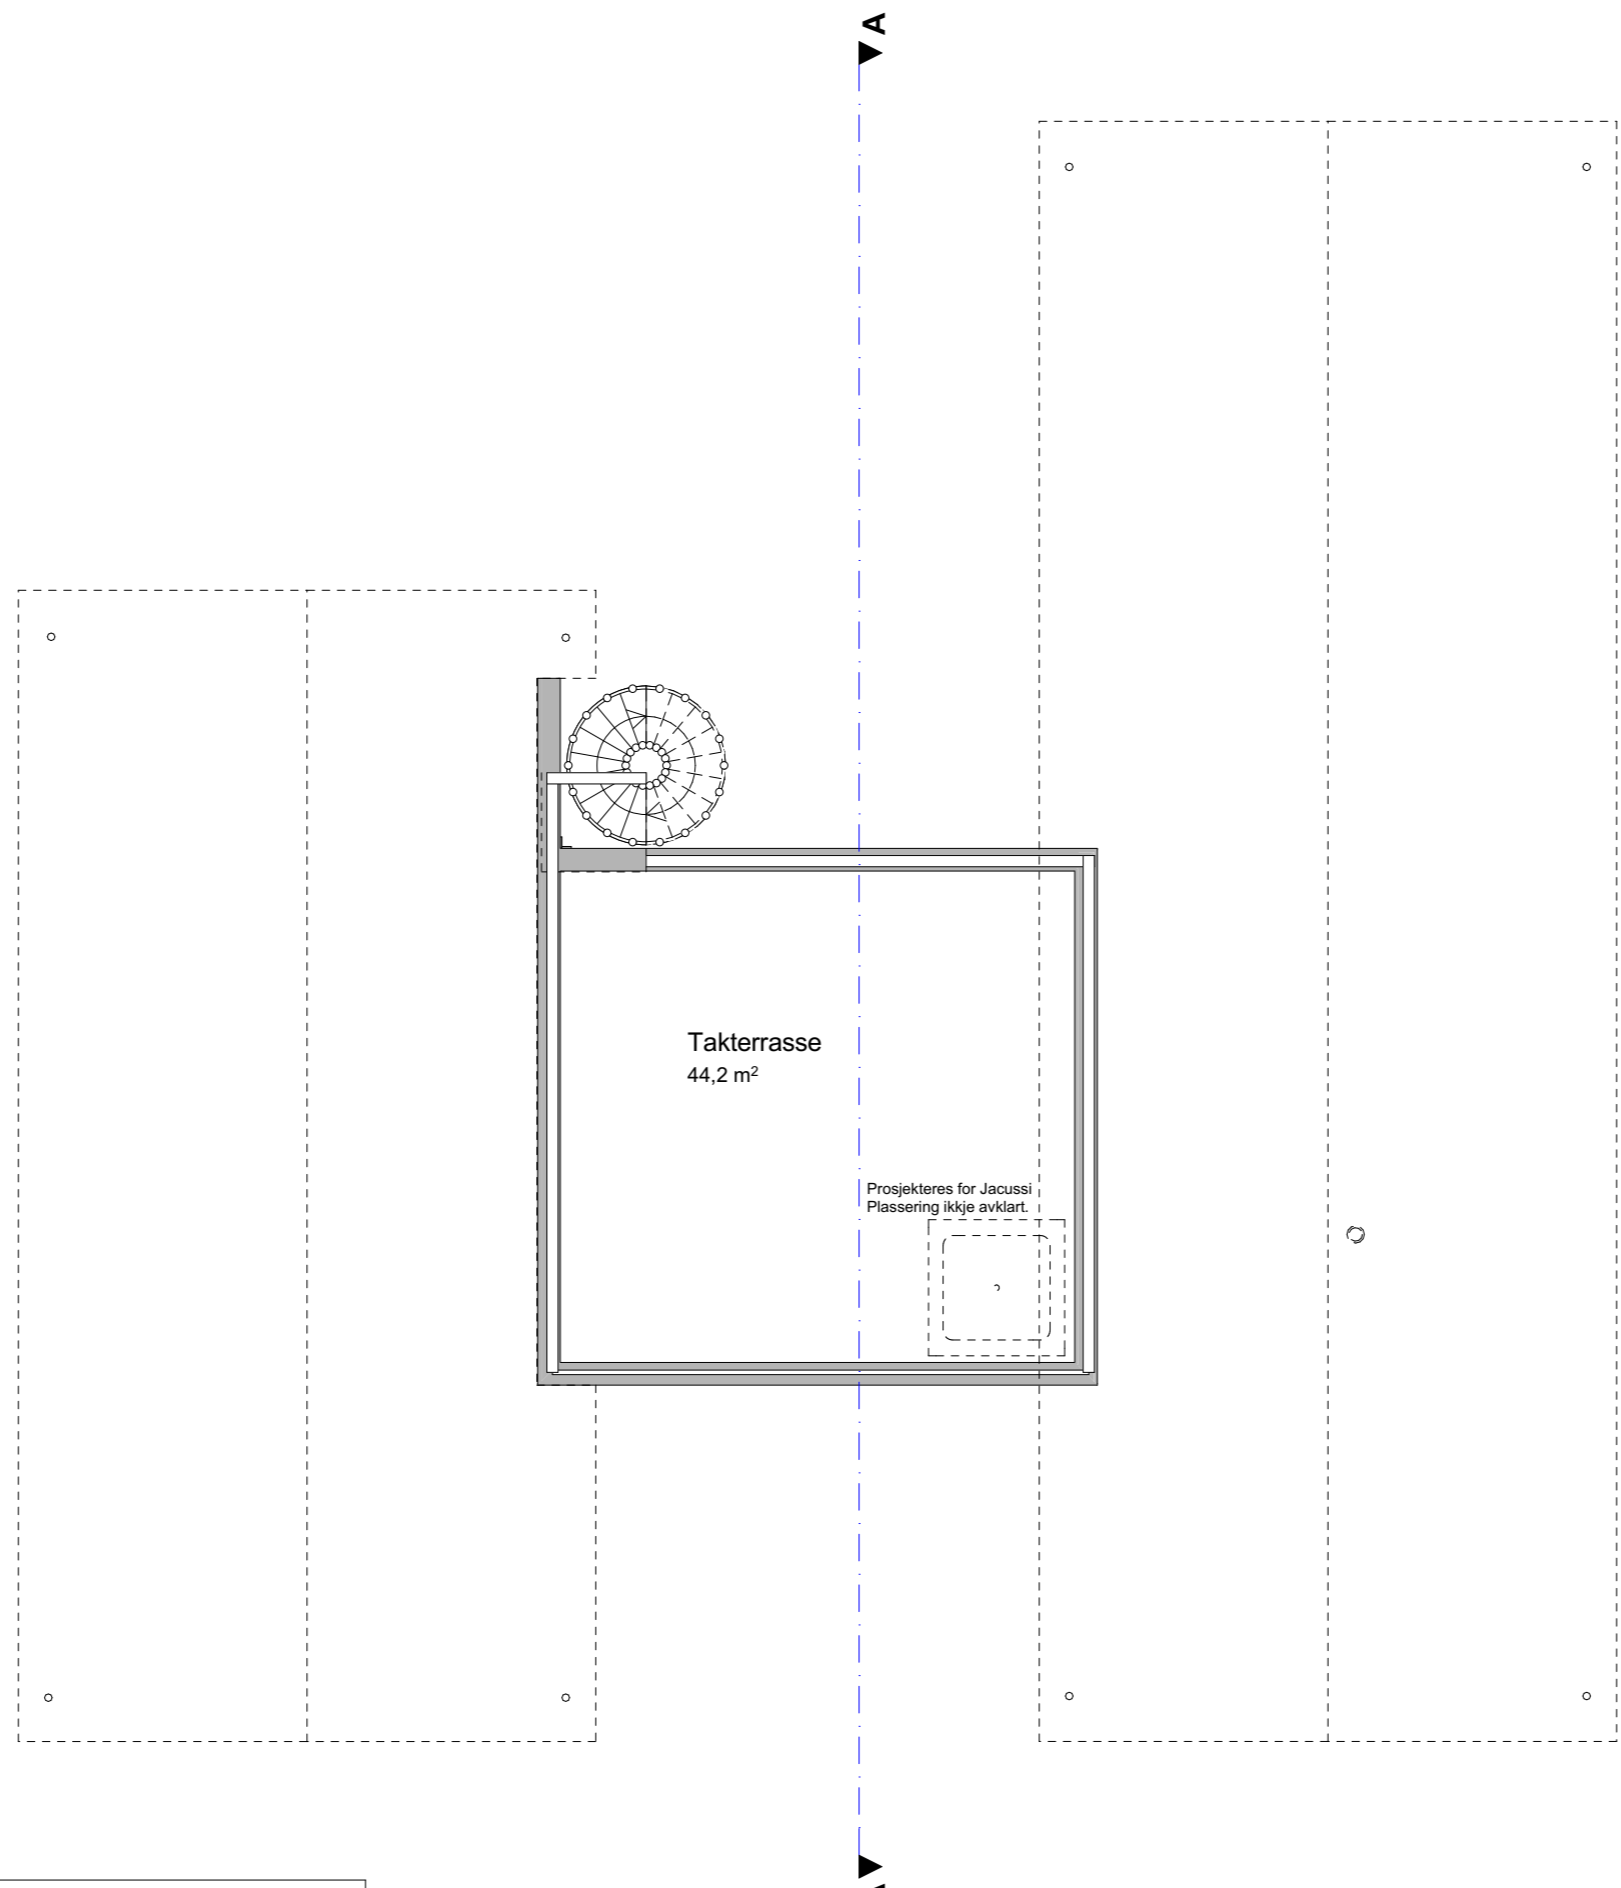

10 Grunnflate	
Grunnflate	276,6
	276,6 m ²
10 BYA (Bebygd Areal)	
BYA	283,3
	283,3 m ²
10 BRA (Bruksareal)	
BRA 1 Etasje	251,9
	251,9 m ²
10 BRA (Overbygget)	
BRA Overbygget	2,0
	2,0 m ²


Vegger/dragere:		Vinduer:		Teknisk:	
Synlig drager	SD	Toppsving	TS	Radonbrønn	R
Skjult drager	D	Fastkarm	FK	El. skap	EL
Bærede vegg	B	Sidehengslet	SH	Vann skap	VANN
Teknisk vegg	T			Nedsenket himling	N.H.

Takterasse / 2. ETG 1:100

Detaljhandbok - REV 6.0

F	Byggemeldingstegninger	BS	KN	14.12.2017
E	Kontraktstegning	BS	KN	27.10.2017
D	Teknisk vurdering	BS/PROMV		26.10.2017
C	Tilbudskontroll (Sjekkliste 1:100)	BS	KN	19.10.2017
B	Skisseprosjekt 8008-541	BS	KN	30.08.2017
A	Huskatalog 2017 (25.01.2017)	BS	ALK	02.06.2017
REV: BESKRIVELSE		SIGN.	REV. DATO	
PROSJEKT:		10 - Cathrine		
TILTAKSHAVER:		Lena Melanie Steinhoff		
BYGGERLASS:		Løypetona, 5918, Frekhaug		
TEGN. TYPE:		Takterasse		
Gnr./Br.	Kommune	TEGN.	DATO	MÅL: FORMAT: TEGN.NR.
23/34	Meland	KN	14.12.2017	1:100 A3 10.03



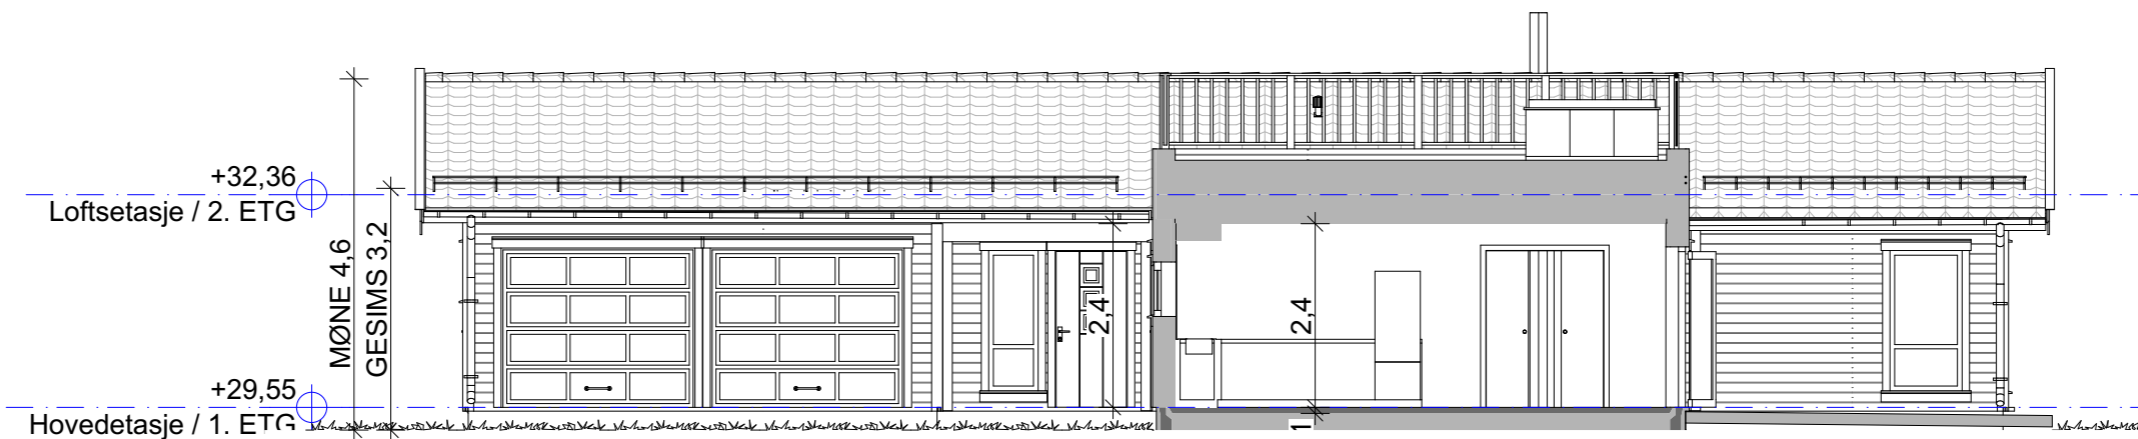


Snitt A-A 1:100


10 Grunnflate	
Grunnflate	276,6
	276,6 m ²
10 BYA (Bebygd Areal)	
BYA	283,3
	283,3 m ²
10 BRA (Bruksareal)	
BRA 1 Etasje	251,9
	251,9 m ²
10 BRA (Overbygget)	
BRA Overbygget	2,0
	2,0 m ²

Vegger/dragere:		Vinduer:		Teknisk:	
Synlig drager	SD	Toppsving	TS	Radonbrønn	R
Skjult drager	D	Fastkarm	FK	El. skap	EL
Bærede vegg	B	Sidehengslet	SH	Vann skap	VANN
Teknisk vegg	T			Nedsenket himling	N.H.


Detaljhandbok - REV 6.0



F	Byggemeldingstegninger	BS	KN	14.12.2017
E	Kontraktstegning	BS	KN	27.10.2017
D	Teknisk vurdering	BS/PROMV		26.10.2017
C	Tilbudskontroll (Sjekkliste 1:100)	BS	KN	19.10.2017
B	Skisseprosjekt 8008-541	BS	KN	30.08.2017
A	Huskatalog 2017 (25.01.2017)	BS	ALK	02.06.2017
REV: BESKRIVELSE		SIGN.	REV. DATO	
PROSJEKT:				
10 - Cathrine				
1170326 - Løypetona		HUSTYPE		
TILTAKEHVER: Lena Melanie Steinhoff		10 - Cathrine		
BYGGERLASS: Løypetona, 5918, Frekhaug				
TEGN. TYPE: Snitt A-A				
Gnr./Br.	Kommune	TEGN.	DATO	MÅL:
23/34	Meland	KN	14.12.2017	1:100
				FORMAT:
				A3
				TEGN.NR:
				10.04

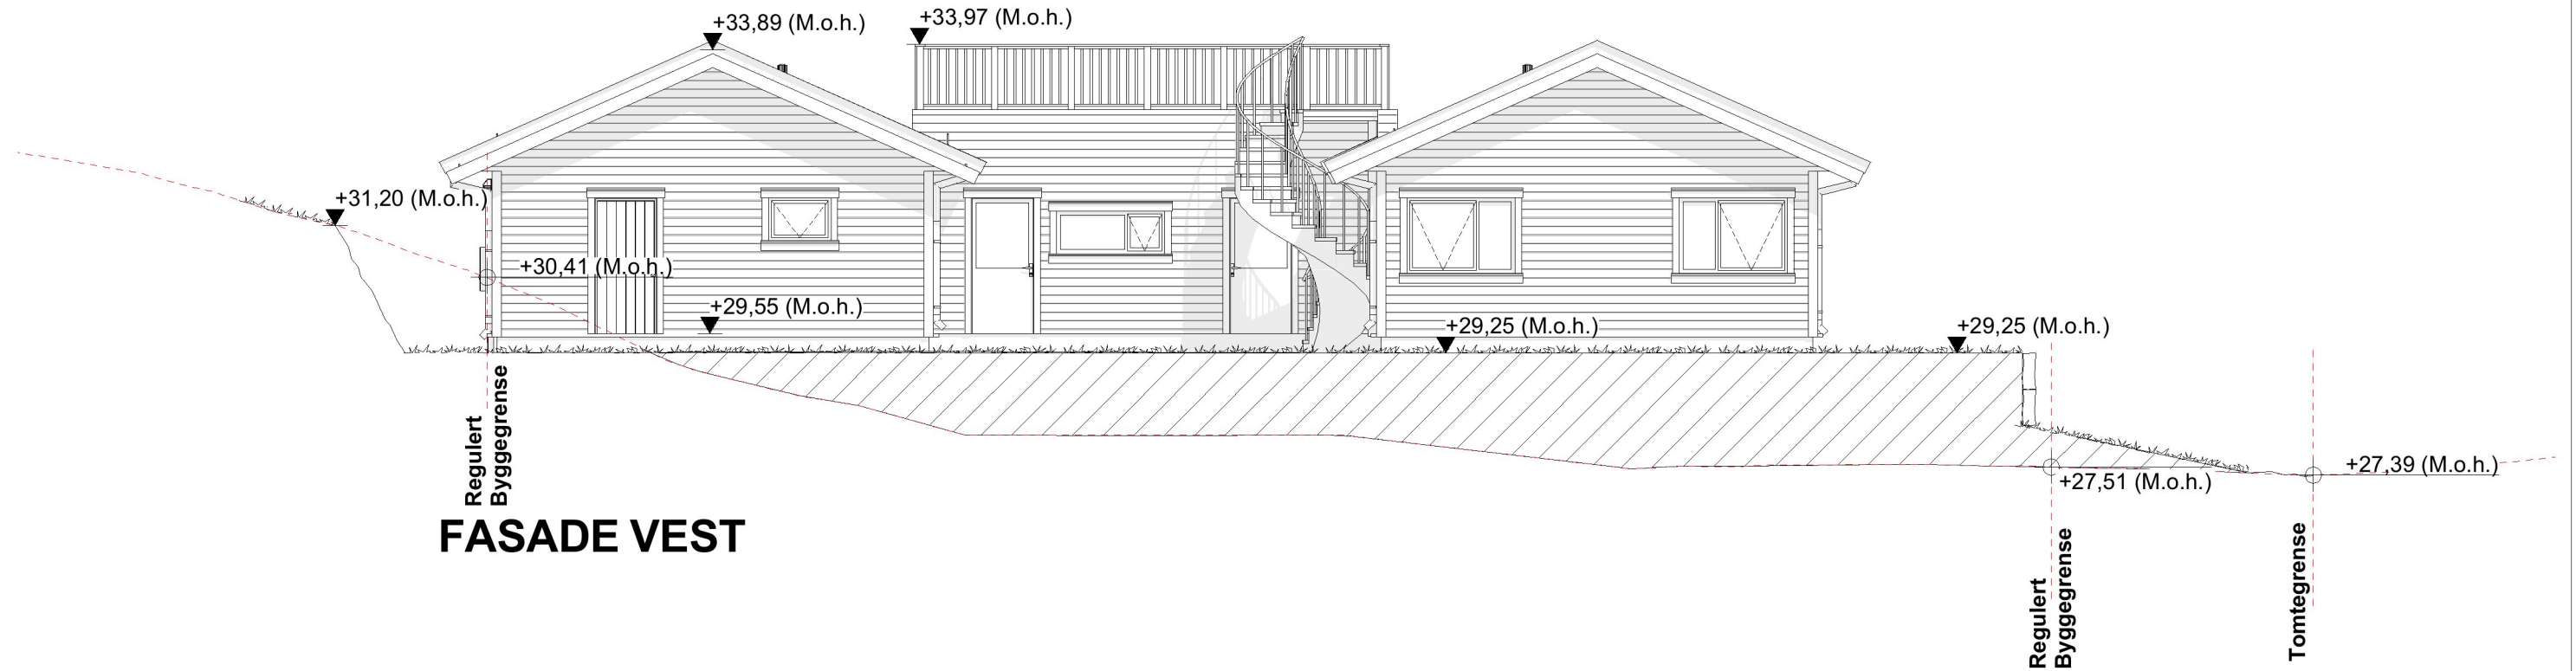

FASADE VEST

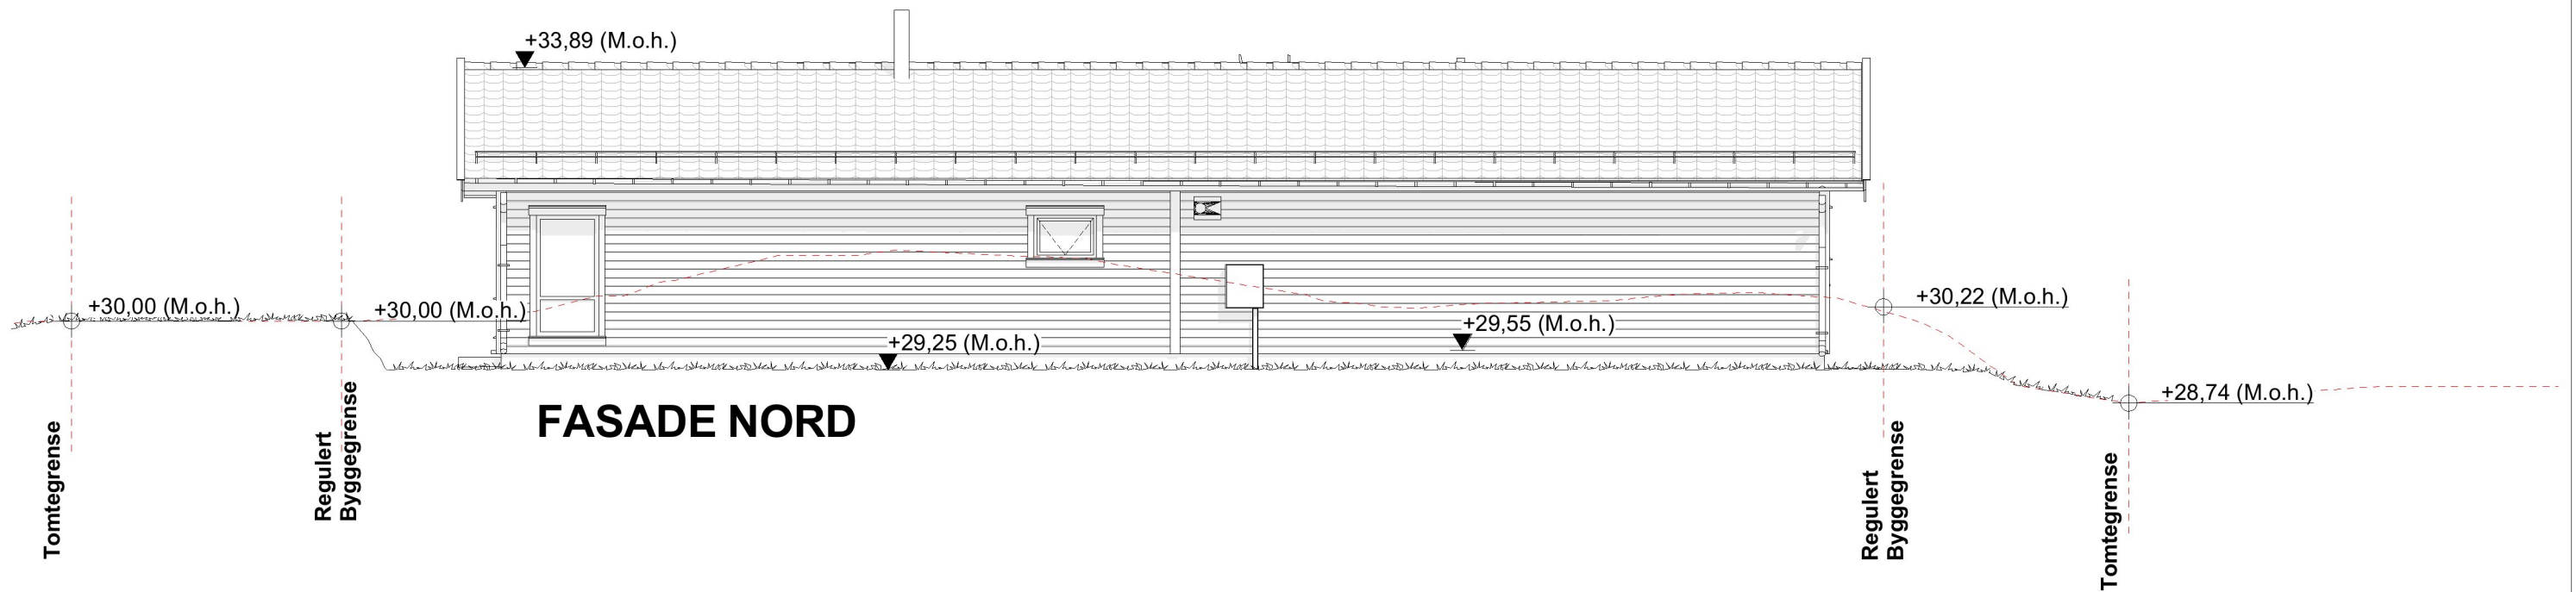

FASADE NORD


Detaljhandbok - REV 6.0




Eksisterende terreng

Nytt terreng

F	Byggemeldingstegninger	BS	KN	14.12.2017
E	Kontraktstegning	BS	KN	27.10.2017
D	Teknisk vurdering	BS/PRGMV		26.10.2017
C	Tilbudskontroll (Sjekkliste 1:100)	BS	KN	19.10.2017
B	Skisseprosjekt 8008-541	BS	KN	30.08.2017
A	Huskatalog 2017 (25.01.2017)	BS	ALK	02.06.2017
REV: BESKRIVELSE		SIGN.		REV. DATO
PROSJEKT:		10 - Cathrine		
TILTAKSHVER:		1170326 - Løypetona		
BYGGER/ASS:		Lena Melanie Steinhoff		HUSTYPE:
TEGN. TYPE:		Fasade Vest og Fasade Nord		10 - Cathrine
Gry./Br.	Kommune:	TEGN.	DATO:	MAL:
23/34	Meland	KN	14.12.2017	1:100
				FORMAT:
				A3
				TEGN. NR:
				10.05

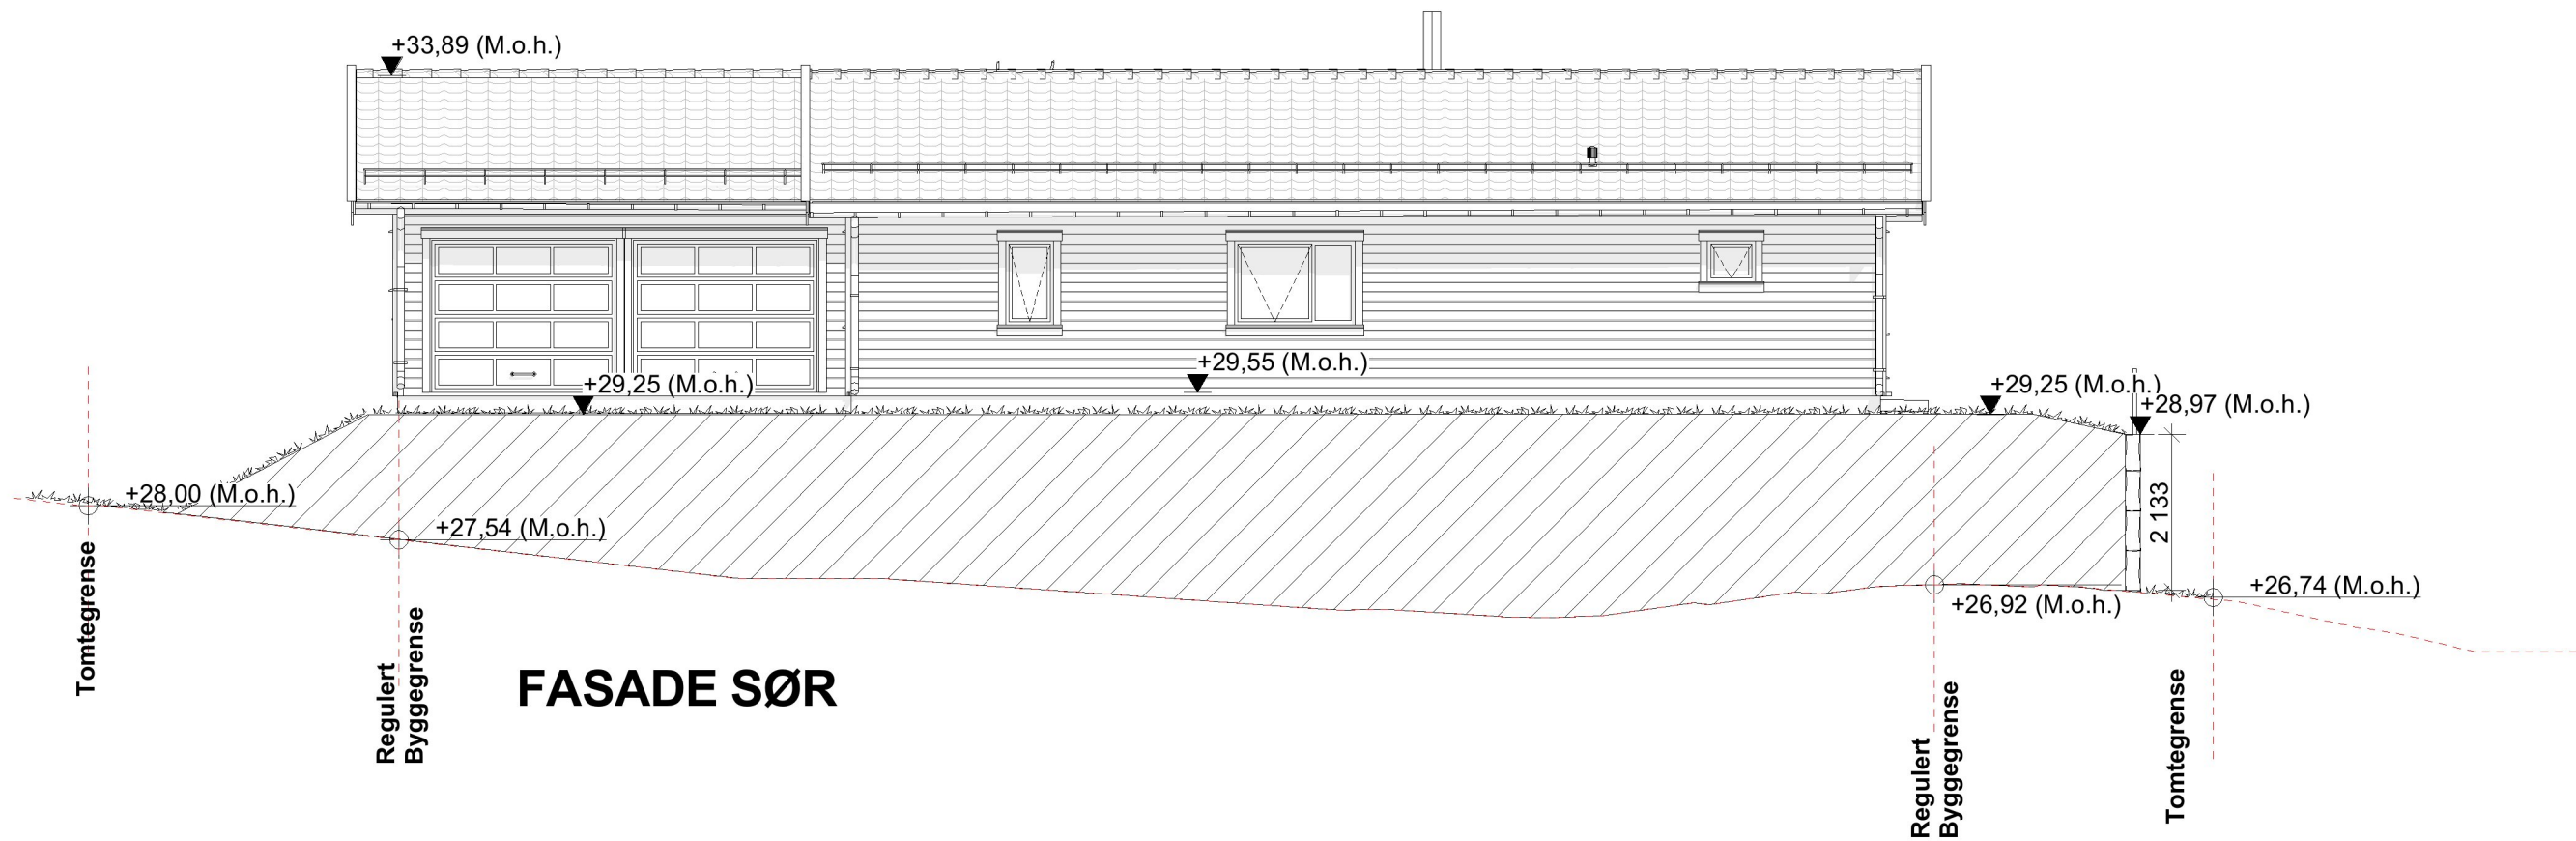

FASADE SØR

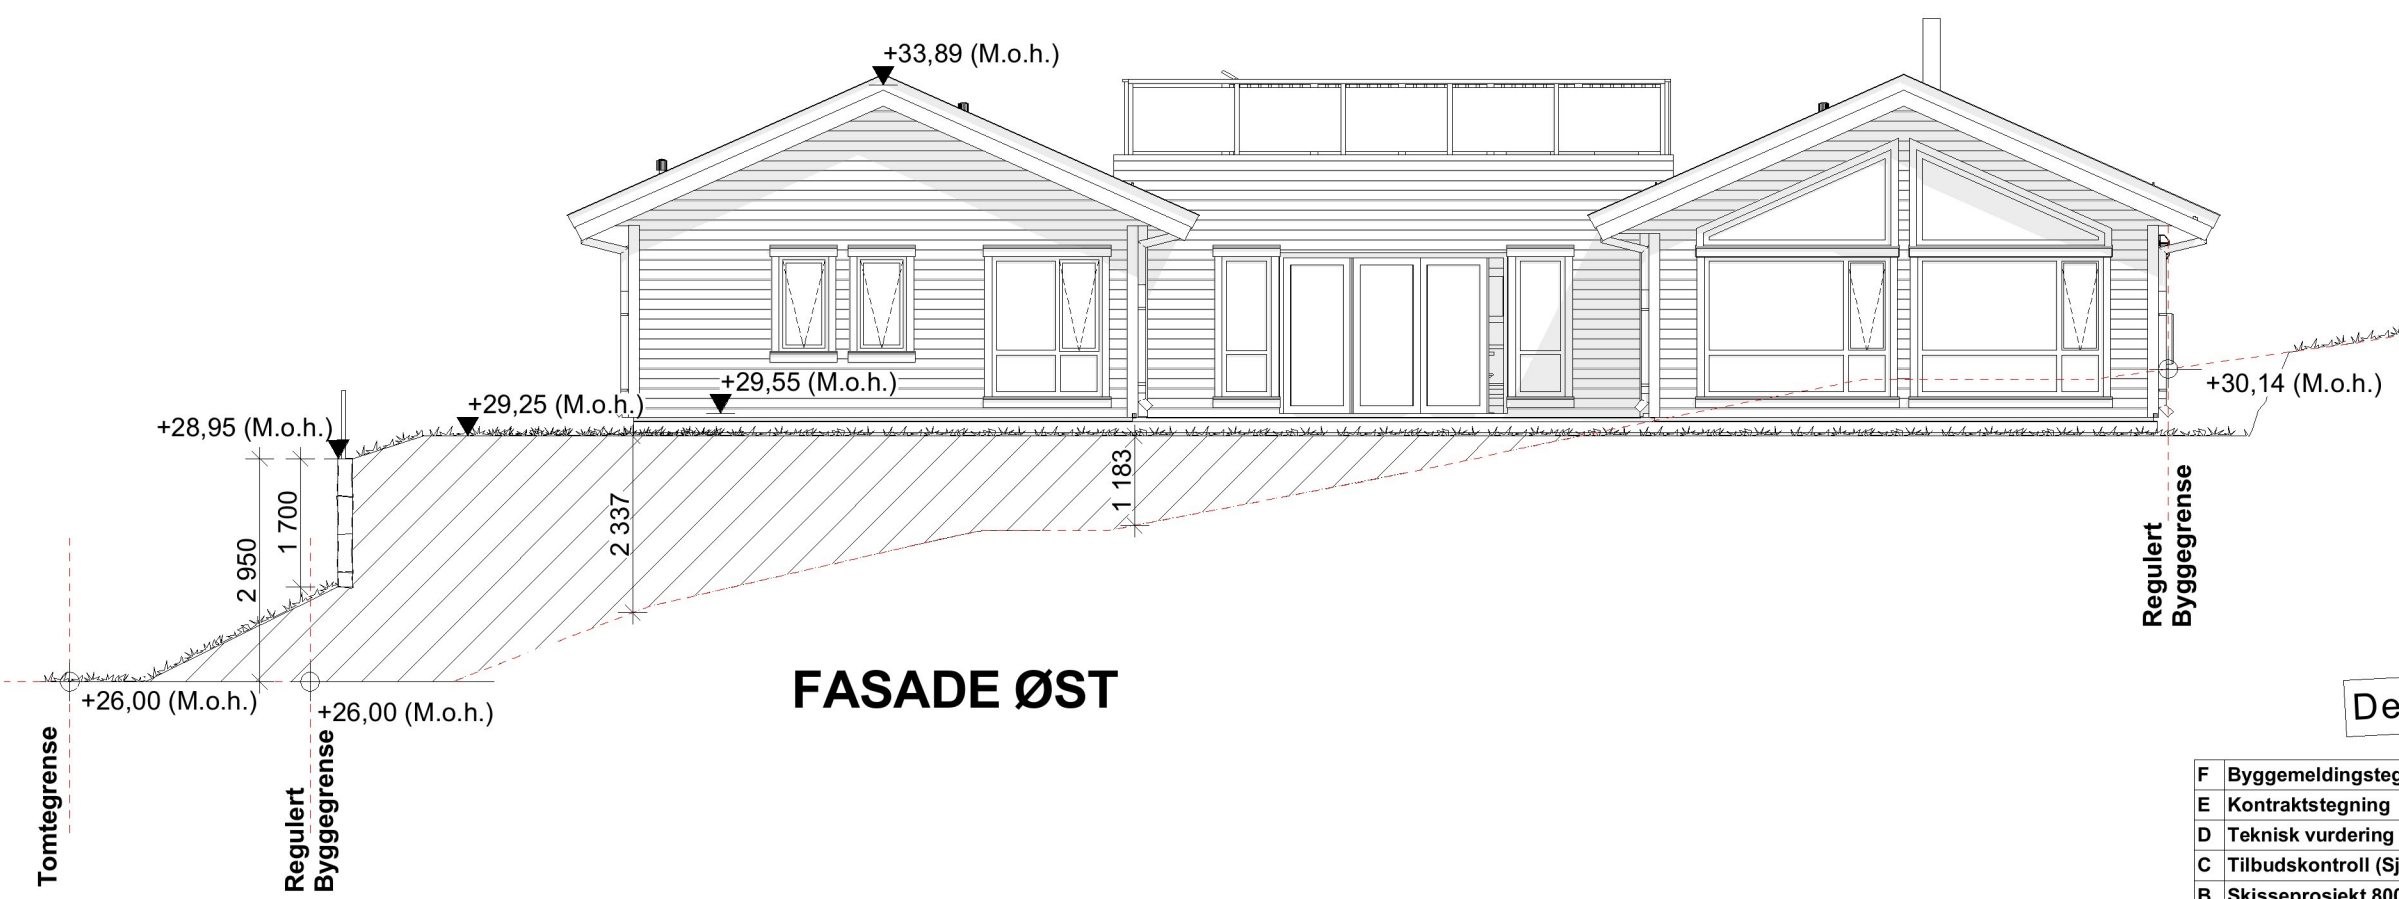



FASADE ØST

Detaljhandbok - REV 6.0



Eksisterende terreng
 Nytt terreng

F	Byggemeldingstegninger	BS	KN	14.12.2017		
E	Kontraktstegning	BS	KN	27.10.2017		
D	Teknisk vurdering	BS/PRØV		26.10.2017		
C	Tilbudskontroll (Sjekkliste 1:100)	BS	KN	19.10.2017		
B	Skisseprosjekt 8008-541	BS	KN	30.08.2017		
A	Huskatalog 2017 (25.01.2017)	BS	ALK	02.06.2017		
REV: BESKRIVELSE		SIGN.		REV. DATO		
PROSJEKT: 10 - Cathrine 1170326 - Løypetona				 HUSTYPE 10 - Cathrine		
TILTAKSHVER: Lena Melanie Steinhoff						
BYGGERASS: Løypetona, 5918, Frekhaug						
TEGN. TYPE: Fasade Øst og Fasade Sør						
Gry./Br.	Kommune	TEGN.	DATO	MÅL	FORMAT	TEGN. NR.
23/34	Meland	KN	14.12.2017	1:100	A3	10.06

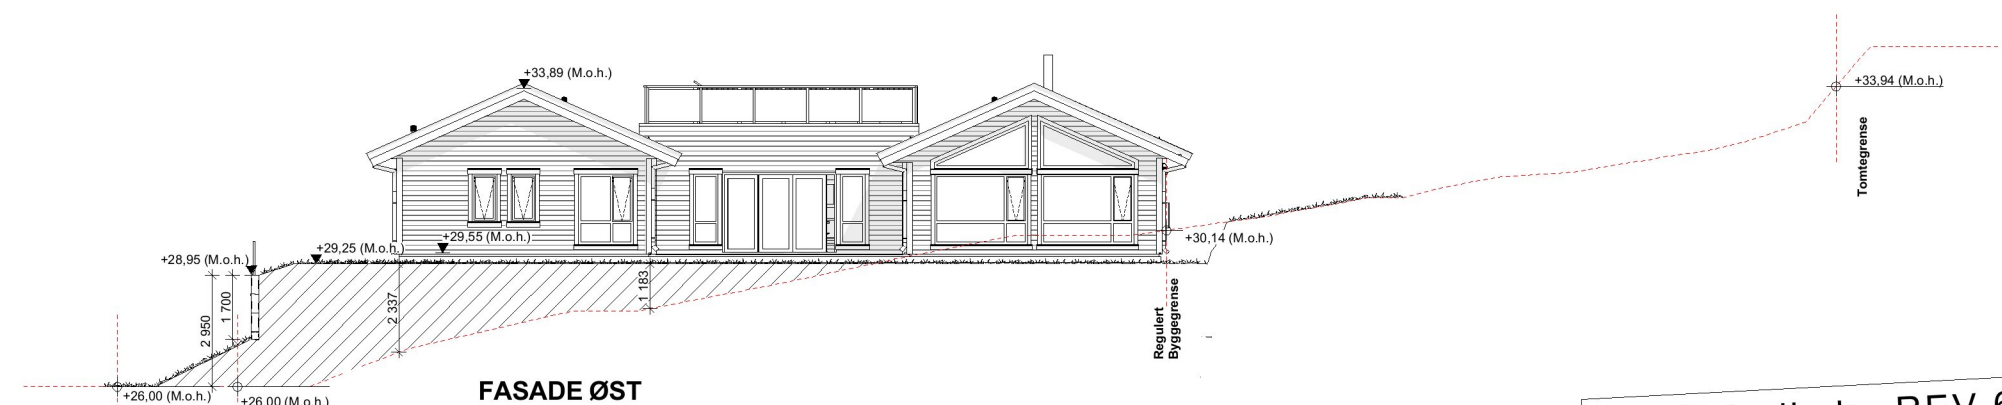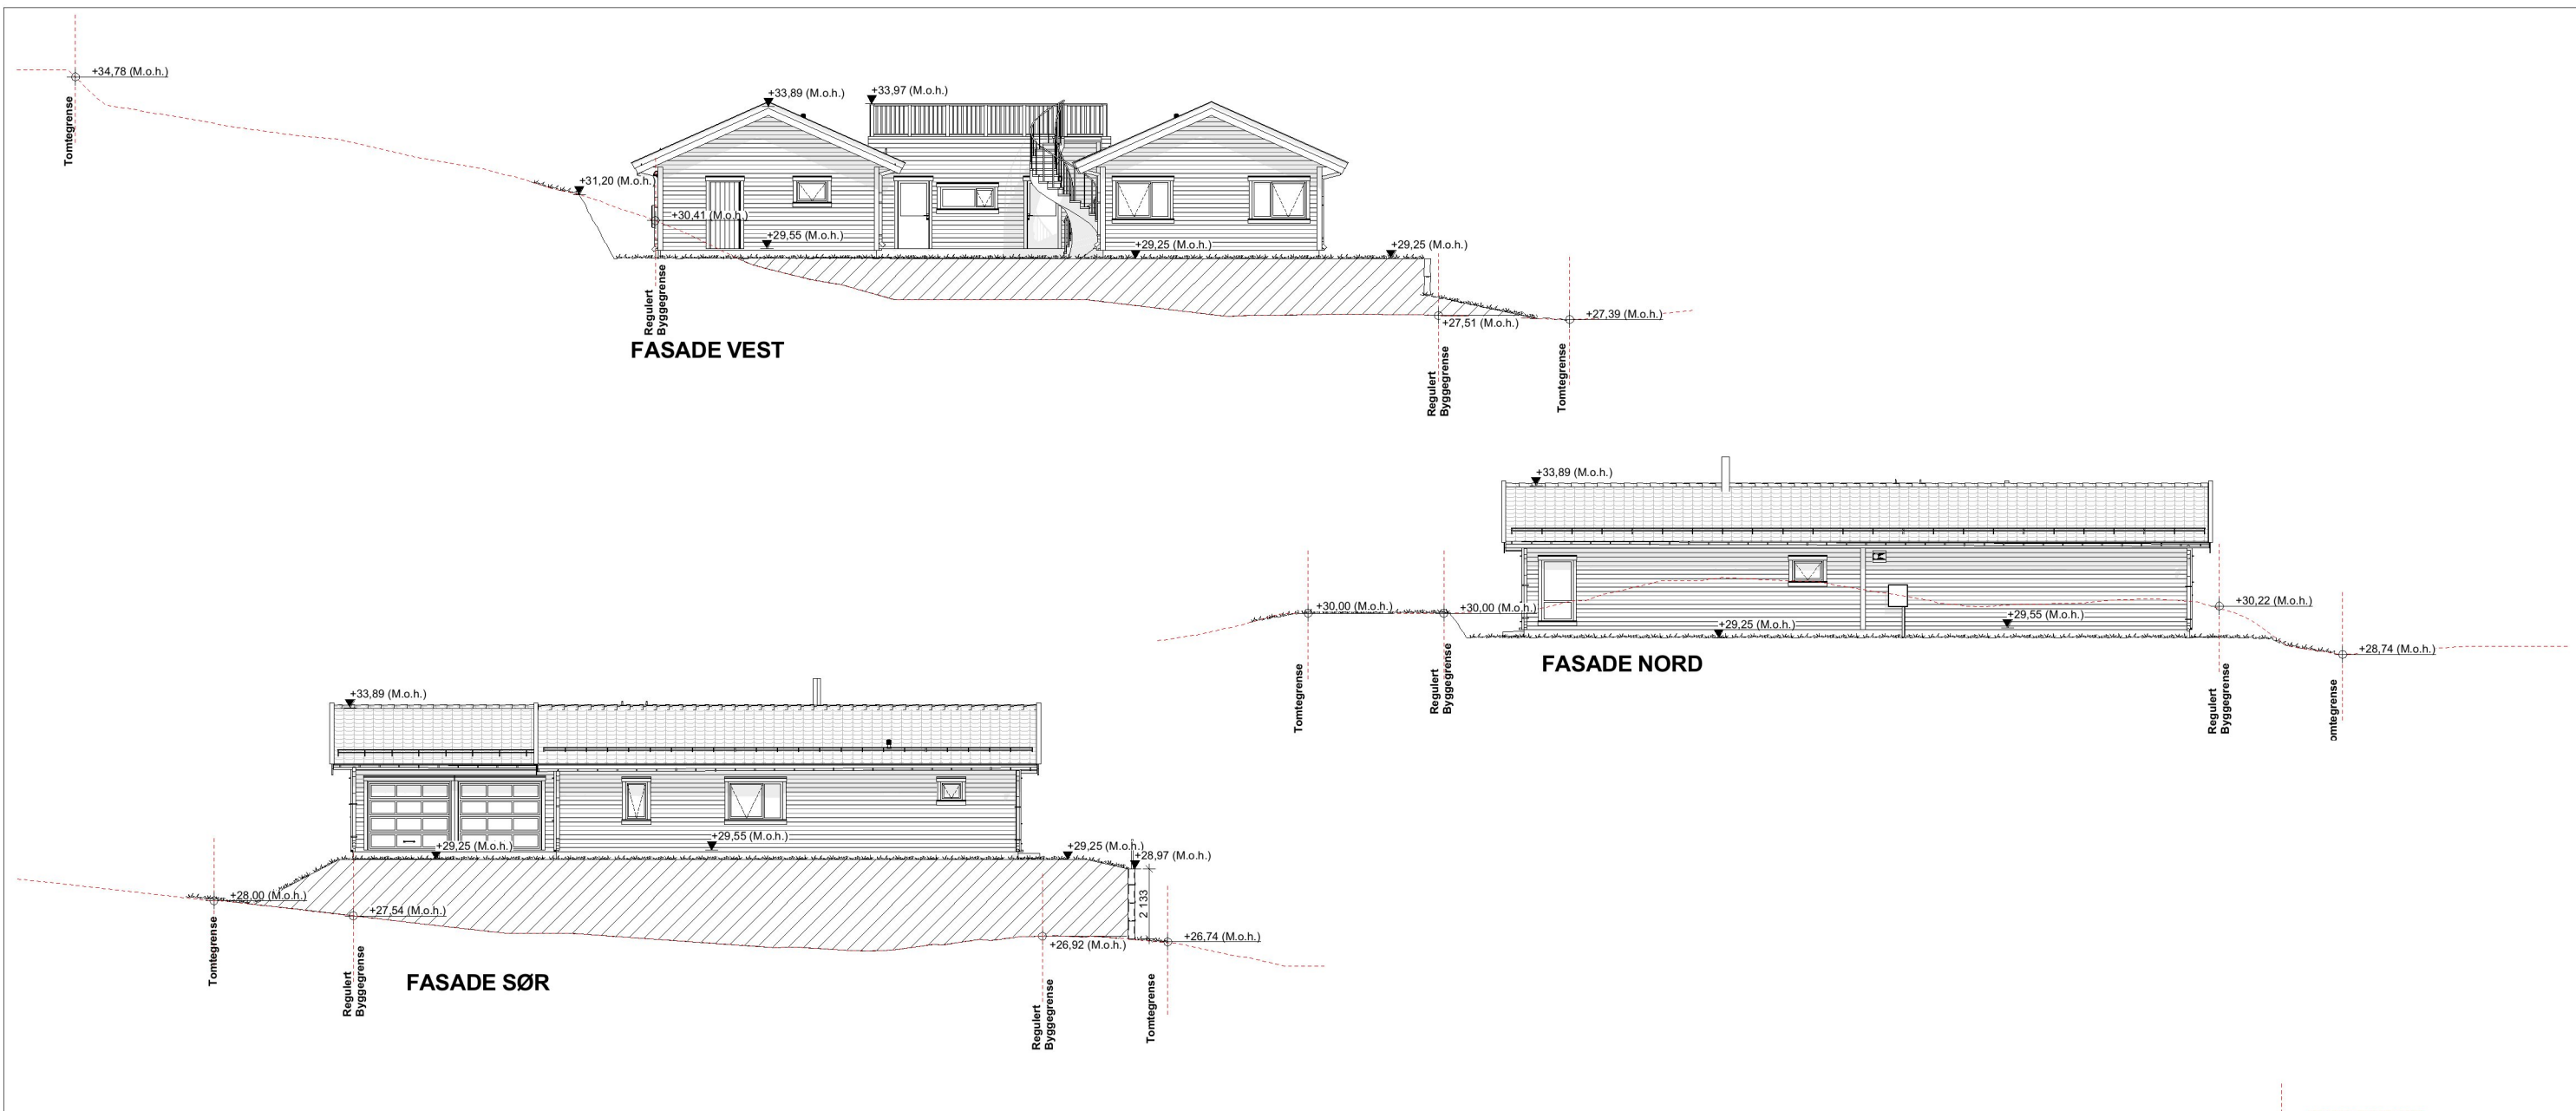

10 Grunnflate	
Grunnflate	276,6
	276,6 m ²
10 BYA (Bebygd Areal)	
BYA	283,3
	283,3 m ²
10 BRA (Bruksareal)	
BRA 1 Etasje	251,9
	251,9 m ²
10 BRA (Overbygget)	
BRA Overbygget	2,0
	2,0 m ²

Eksisterende terreng

Nytt terreng

Detaljhandbok - REV 6.0

F	Byggemeldingstegninger	BS	KN	14.12.2017
E	Kontraktstegning	BS	KN	27.10.2017
D	Teknisk vurdering	BS/PRØV	KN	26.10.2017
C	Tilbudskontroll (Sjekkliste 1:100)	BS	KN	19.10.2017
B	Skisseprosjekt 8008-541	BS	KN	30.08.2017
A	Huskatalog 2017 (25.01.2017)	BS	ALK	02.06.2017
REV: BESKRIVELSE		SIGN.		REV. DATO
PROSJEKT:		10 - Cathrine		
TILTAKSHVER:		Lena Melanie Steinhoff		
BYGGERLASS:		Løypetona, 5918, Frekhaug		
TEGN. TYPE:		Alle Fasade og snitt		
Gry./Br.	Kommune	TEGN.	DATO	MÅL
23/34	Meland	KN	14.12.2017	1:200
		FORMAT	TEGN. NR.	
		A3	10.07	

