

SITUASJONSKART

Gnr/Bnr: Gnr 26 Bnr 31
Adresse:
Eigar/søkar: JAN EIRIK KOLSTAD AS
Kvalitet : FKB-B

Gjeldande plan : Reguleringsplan
Planformål : Forretning
Vår referanse: HOK

Sign.




Målestokk: 1:500
Dato: 12.01.2018



- Gjerde
- Usikker eigedomsgrense
- Målt eigedomsgrense
- Bolighus
- Andre bygg

DAGENS SITUASJON

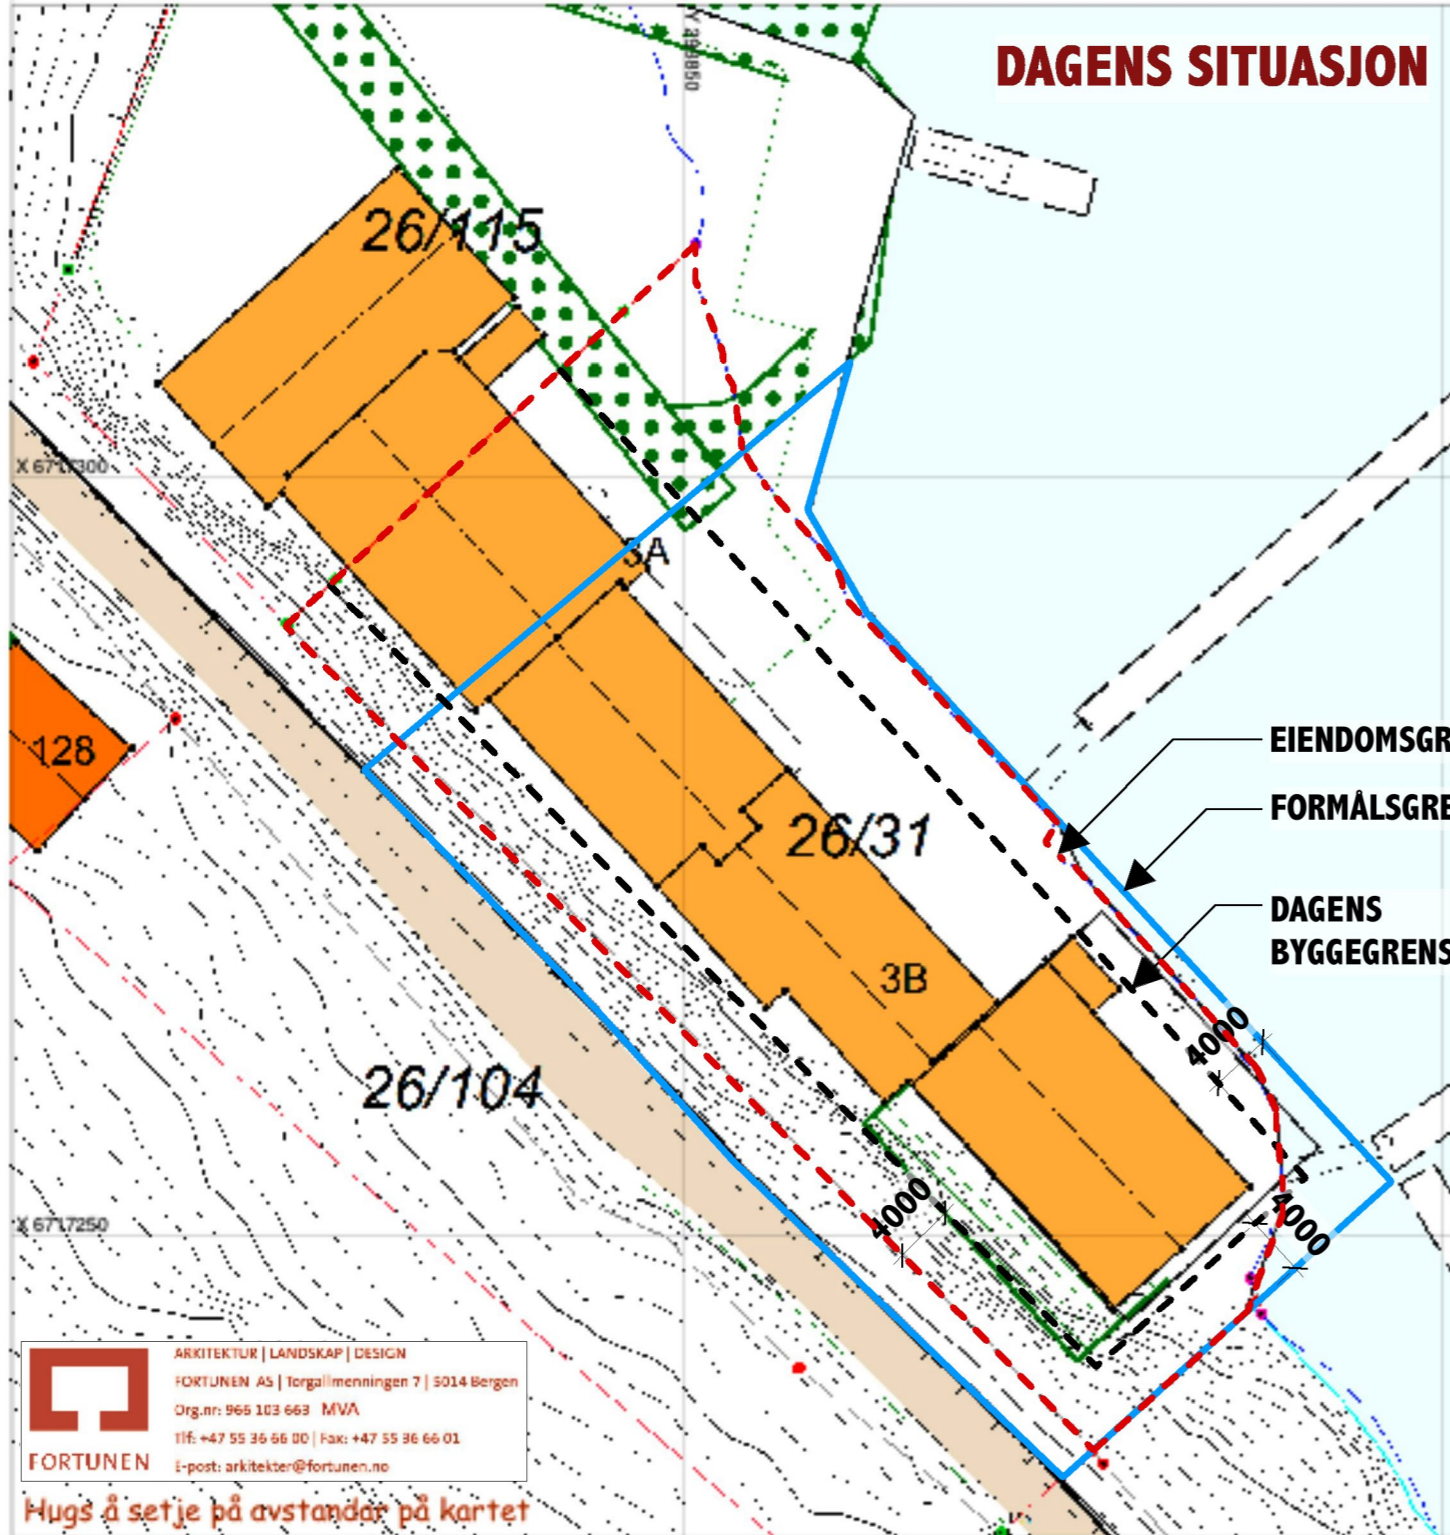

ARKITEKTUR | LANDSKAP | DESIGN
FORTUNEN AS | Torgallmenningen 7 | 5014 Bergen
Org.nr: 965 103 663 MVA
Tlf: +47 55 36 66 00 | Fax: +47 55 36 66 01
E-post: arkitekter@fortunen.no

Hugs å setje på avstandar på kartet

SITUASJONSPLAN

- Tiltak
- EIENDOMSGRENSE
- FORMALSGRENSE
- BYGGEGRENSE

VEDLEGG 2. 15.01.2018
Målestokk 1:500 (A3) Dato

SITUASJONSKART

Gnr/Bnr: Gnr 26 Bnr 31
Adresse:
Eigar/søkar: JAN EIRIK KOLSTAD AS
Kvalitet : FKB-B

Gjeldande plan : Reguleringsplan
Planformål : Forretning
Vår referanse: HOK

Sign.




Målestokk: 1:500
Dato: 12.01.2018



- Gjerde
- Usikker eigedomsgrense
- Målt eigedomsgrense
- Bolighus
- Andre bygg

FLYTTET BYGGEGRENSE

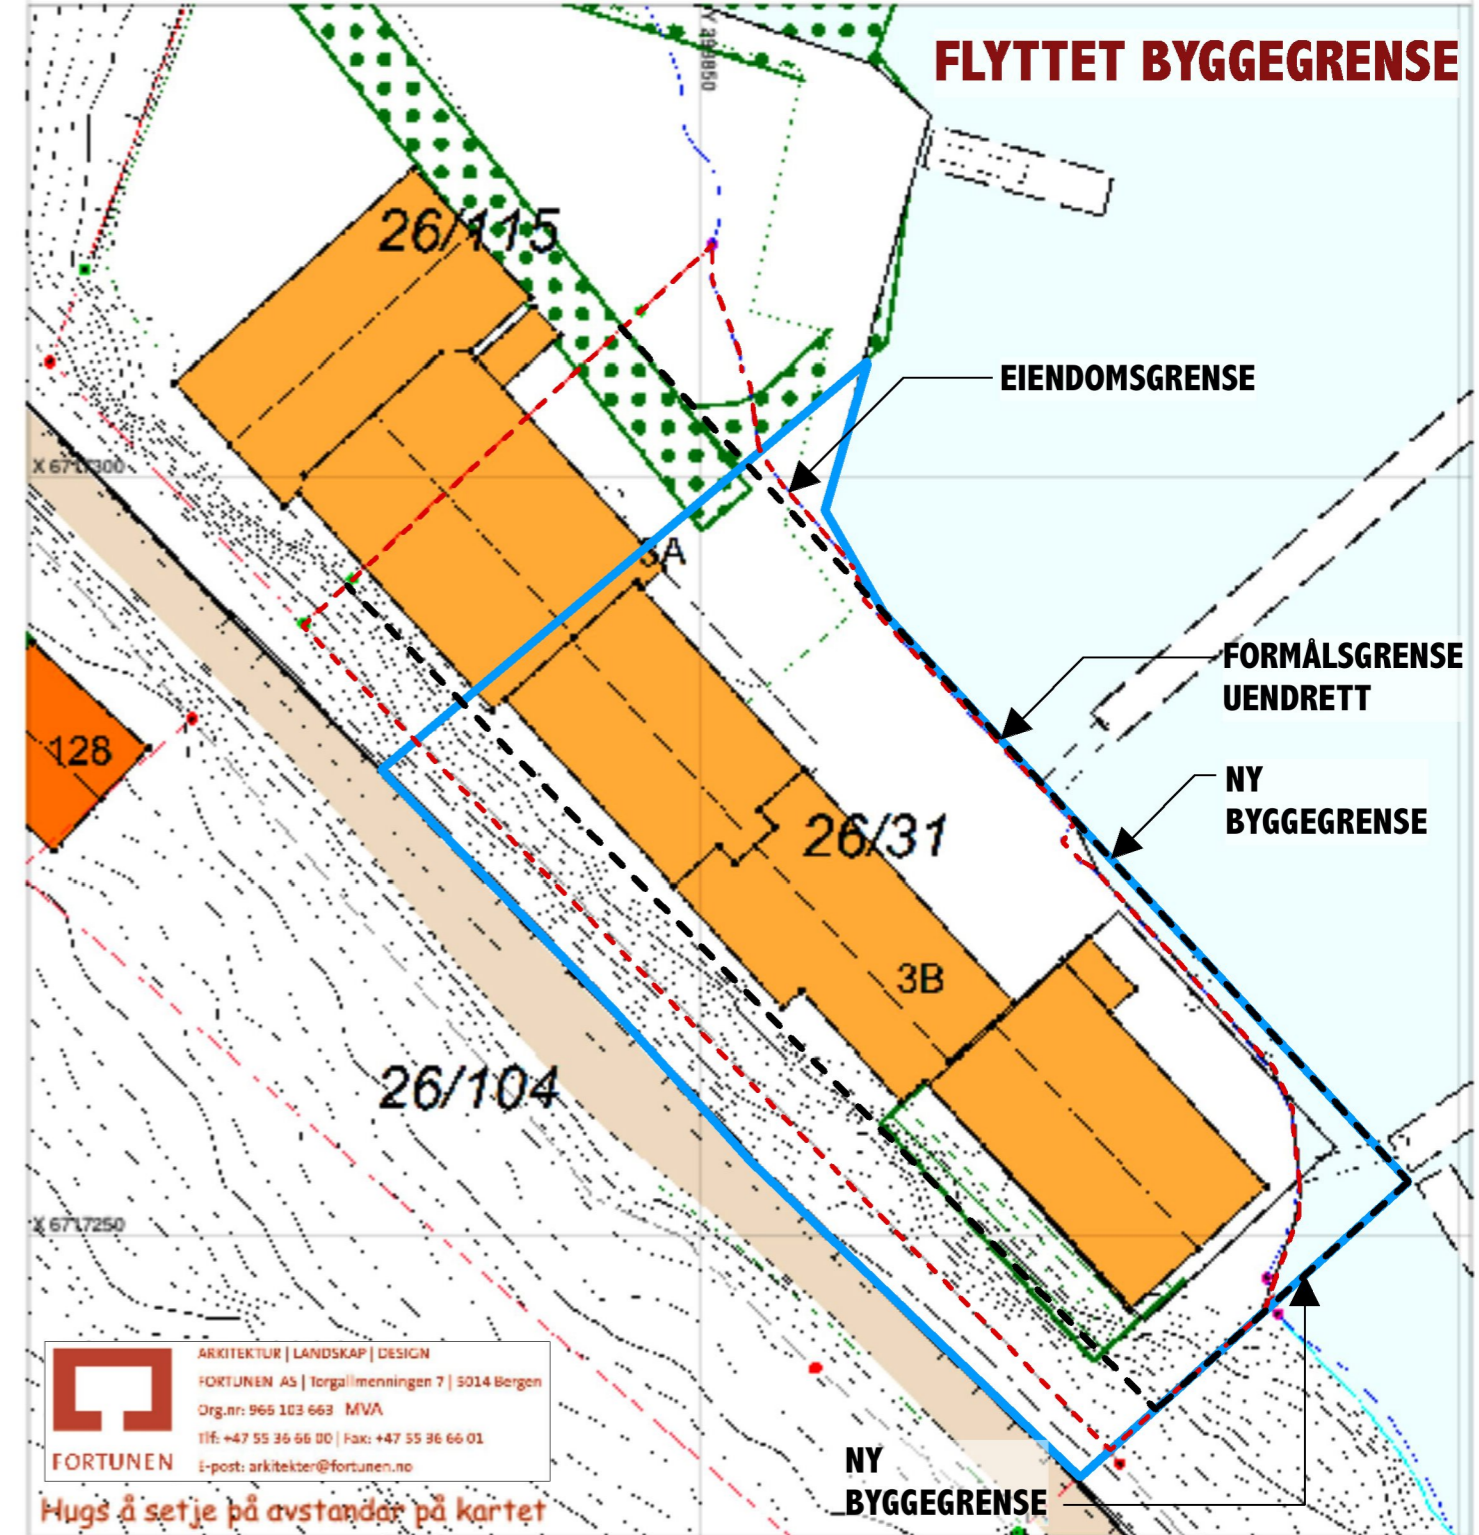

ARKITEKTUR | LANDSKAP | DESIGN
FORTUNEN AS | Torgallmenningen 7 | 5014 Bergen
Org.nr: 965 103 663 MVA
Tlf: +47 55 36 66 00 | Fax: +47 55 36 66 01
E-post: arkitekter@fortunen.no

Hugs å setje på avstandar på kartet

SITUASJONSPLAN

- Tiltak
- EIENDOMSGRENSE
- DAGENS FORMALSGRENSE
- DAGENS BYGGEGRENSE

VEDLEGG 2. 15.01.2018
Målestokk 1:500 (A3) Dato