


DAGENS SITUASJON

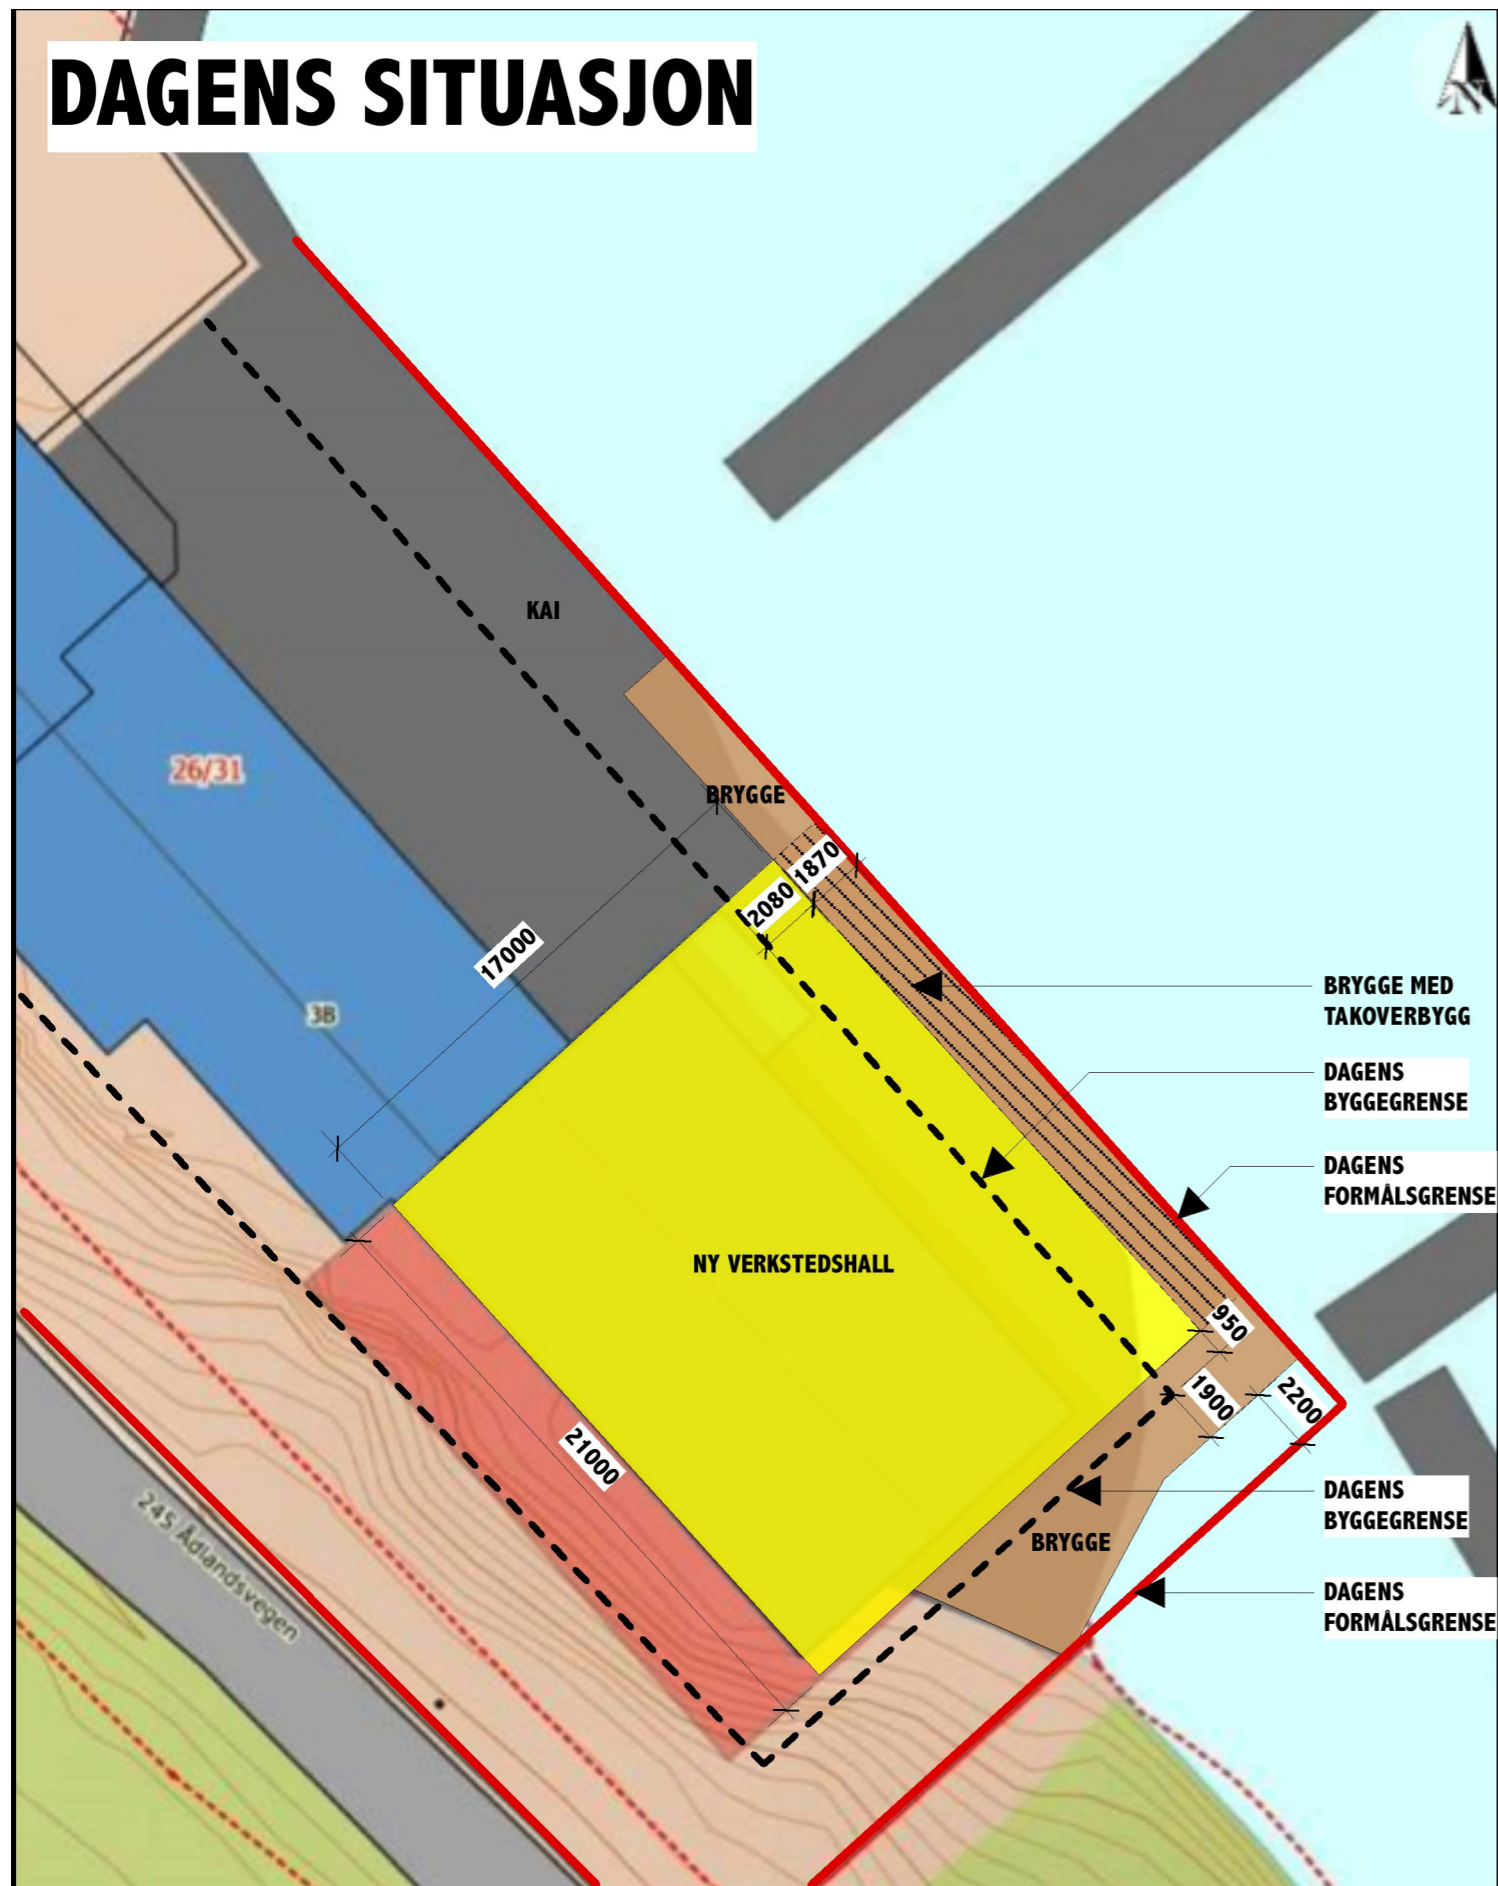

Situasjonskart - Litlebergen 3A/B - Gnr.26 Bnr.31



FORTUNEN

ARKITEKTUR | LANDSKAP | DESIGN
FORTUNEN AS | Torgallmenningen 7 | 5014 Bergen
Org.nr: 965 103 663 MVA
Tlf: +47 55 36 66 00 | Fax: +47 55 36 66 01
E-post: arkitekter@fortunen.no


VEDLEGG 3.
SKISSE AV DAGENS SITUASJON
OG ØNSKET TILTAK.

Dato 15.01.2018

Målestokk 1:250 (A3)



ØNSKET TILTAK

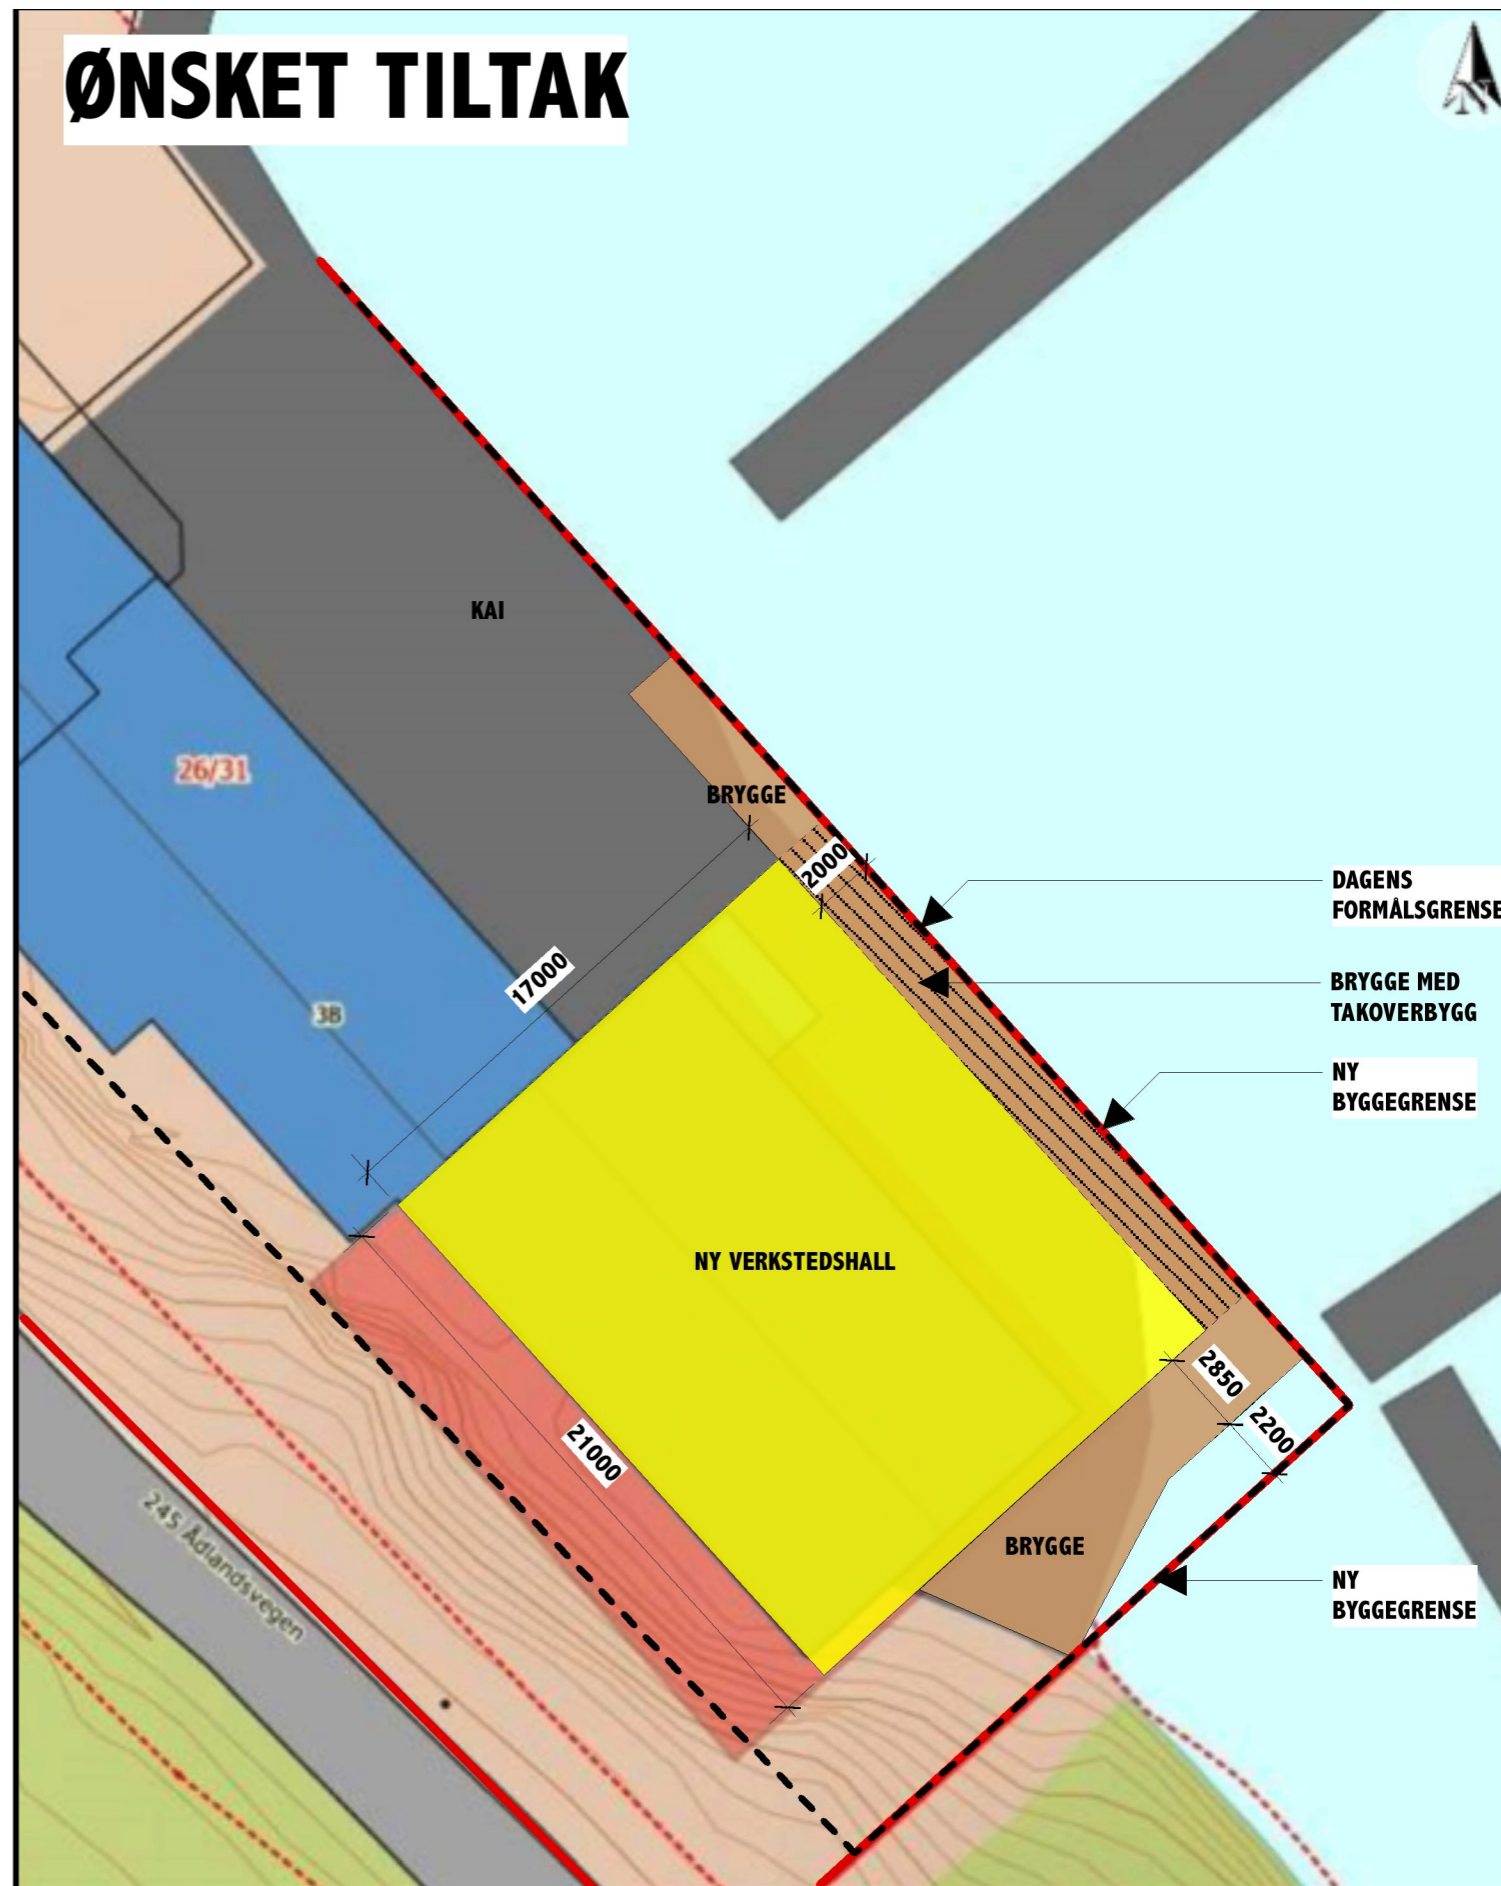

Situasjonskart - Litlebergen 3A/B - Gnr.26 Bnr.31



FORTUNEN

ARKITEKTUR | LANDSKAP | DESIGN
FORTUNEN AS | Torgallmenningen 7 | 5014 Bergen
Org.nr: 965 103 663 MVA
Tlf: +47 55 36 66 00 | Fax: +47 55 36 66 01
E-post: arkitekter@fortunen.no

VEDLEGG 3.
SKISSE AV DAGENS SITUASJON
OG ØNSKET TILTAK.

Dato 15.01.2018

Målestokk 1:250 (A3)

