

SITUASJONSKART

Gnr/Bnr: 45/130
 Adresse: Rosslandsvegen 1471
 Eigar/søkar: Unni Steen

Kvalitet: FKN-B

Cjeldande plan: Kommuneplan

Planformål: Bustad


Var referanse: PAS

Sign:

Målestokk: 1:500
 Dato: 16.01.2018

- Gjerde
- Usikker eigedomsgrænse
- Målt eigedomsgrænse
- Bolighus
- Andre bygg

MELAND KOMMUNE

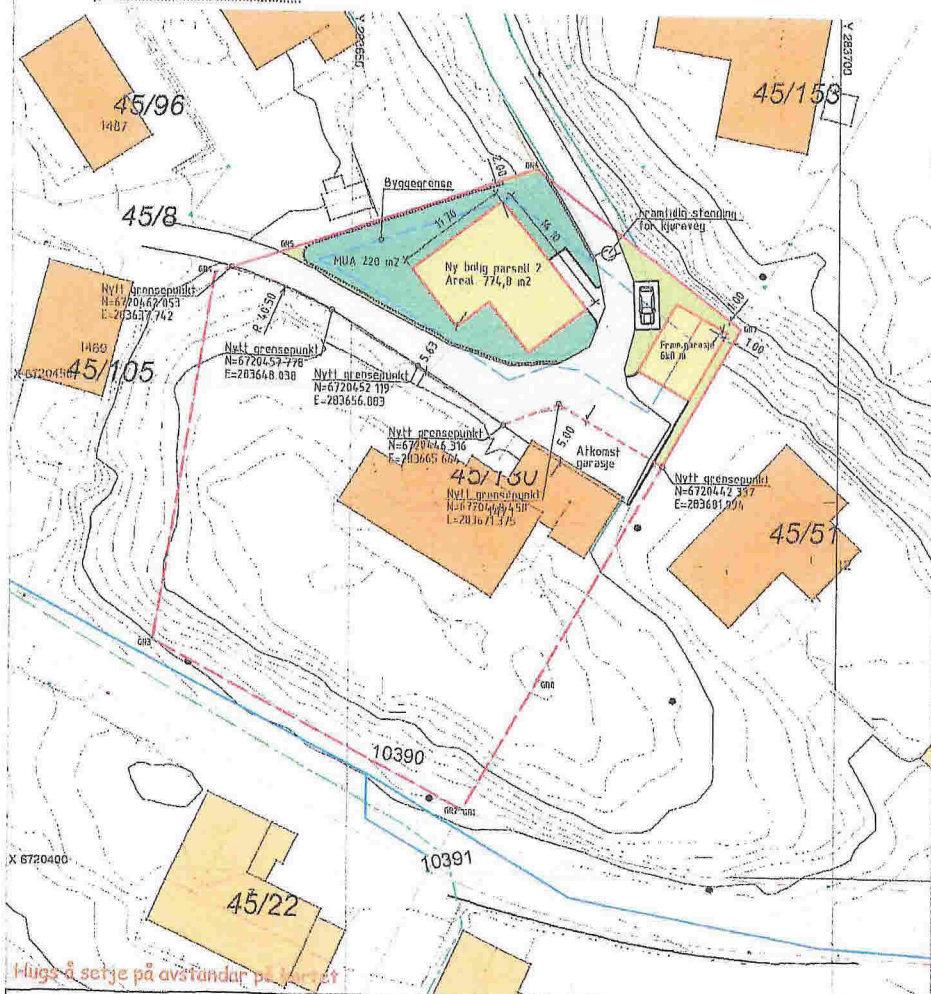

Fluga å serje på avstandar på kartet

SITUASJONSPLAN

Tittel

Underskrift Situasjonsplan Dato

TEGNFORKLARING

- BEBYGGELSE & ANLEGG**
- Takflate nybygg
 - Terrasse/balkong nybygg
 - Takflate eksisterende bebyggelse
 - Takutfikk/Møneretning

- SAMFERDSEL OG INFRASTRUKTUR**
- Adkomst/veg
 - Parkering
 - Gangarealer/Trapp/Mur


- FRI- OG GRØNTAREALER**
- Oppholdsareal
 - Fri- og grøntareal

- LINJESYMBOLER**
- Byggegrænse
 - Eiendomsgrænse
 - Mur/Skjæring/Fylling
 - Avstandar/Måletting

REFERANSEPUNKTER

AREALER/UTNYTTING

Parcell	Eks. areal	Nyttareal	MUA	ØRA	ØVA	%-ØVA
45/130	2451,0	1626,2				
Parcell 2		774,8	220	280	210	27%
SUM	2451,0	2422,0				

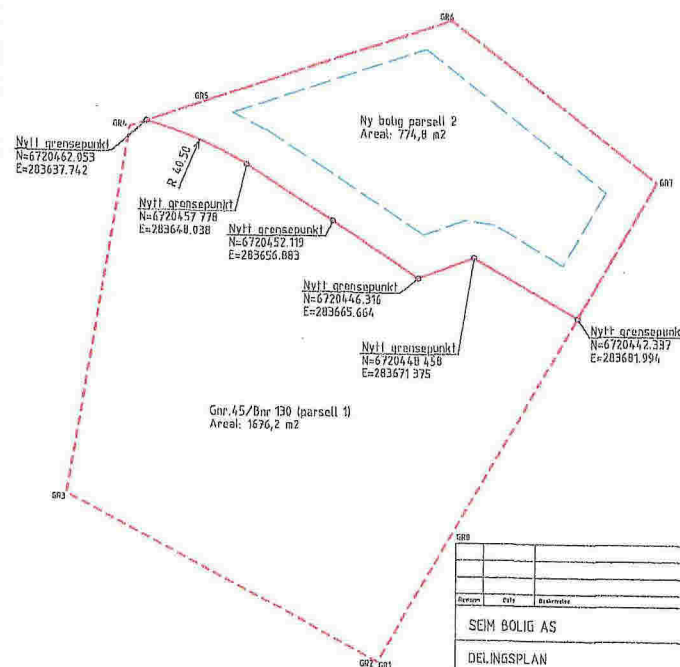

SITUASJONSPLAN 1:500

Arbeid	ØV	Revider	Utskrift	Godkjent

SEIM BOLIG AS
 DELINGSPLAN
 MELAND KOMMUNE GNR.45/BNR.130

Dato: 16.01.2018
 Utarbeidet av: JPV/
 Godkjent av: GØB
 Skala: 1:500, A3
 Prosjekt: 18002
 Prosjektleder: JPV
 Prosjektassistent: GØB
 Prosjektansvarlig: JPV



Nedre Åstveit 12
 5106 Øvre Ervik
 Tlf 982 20 450
 post@geoform.no
 www.geoform.no