

Erklæring om rettighet

Gjeldende eiendom:

Gårdsnr: 27 Bruksnr: 35,39 Festenr: 0 Seksjonsnr: 0 Type: Grunneiendom

Adresse: Austre Heiane 8, 5918 Frekhaug

Eier: Sigbjørn Sande

Undertegnede, eier av Gnr. 27 bnr.4, gir samtykke til at vann og avløpsledning kan føres over min eiendom, som vist på vedlagte kart.

Tilhørende: Anne Kårhild Fosse, Moldekleiv 69, 5918 Frekhaug
Pål Villanger, Moldekleiv 69, 5918 Frekhaug

Stad: Moldekleiv Dato: 21/1-18

Signatur 1: Pål Villanger

Signatur 2: Anne Kårhild Fosse

Erklæring om rettighet

Gjeldende eiendom:

Gårdsnr: 27 Bruksnr: 35,39 Festenr: 0 Seksjonsnr: 0 Type: Grunneiendom
Adresse: Austre Heiane 8, 5918 Frekhaug
Eier: Sigbjørn Sande

Undertegnede, eier av Gnr. 27 bnr.37, gir samtykke til at vann og avløpsledning kan føres over min eiendom, som vist på vedlagte kart.

Tilhørende: Sigrun Kvernhusvik, Mannsverk 20, 5094 Bergen
Gunnar Aage Falch, Mannsverk 20, 5094 Bergen

Stad: Bergen Dato: 16.01.2017

Signatur 1: Gunnar Aage Falch

Signatur 2: Sigrun Kvernhusvik

Sanitærabonnement

<input type="checkbox"/> SØKNAD om nytt abonnement til offentlig vann-/avløpsanlegg	<input type="checkbox"/> MELDING om reparasjon/ending/supplerende tiltak i bestående sanitæranlegg i boligeiendom og fritidsbebyggelse samt enkle installasjoner innenfor en bruksenhet eller branncelle
<input checked="" type="checkbox"/> Som vedlegg til byggesøknad	
<input type="checkbox"/> Egen søknad/melding	

Søknaden / meldingen gjelder	
<input checked="" type="checkbox"/> Abonnement til offentlig vannforsyning	<input checked="" type="checkbox"/> Abonnement til offentlig avløp

Eiendom/byggested						
Gnr. 27	Bnr. 35/39	Festenr.	Seksjonsnr.	Bygningsnr.	Bolignr.	Kommune 1256 Meland
Adresse Austre Heiane 8,				Postnr. 5918	Poststed Frekhaug	

Abonnementet / tilkoblingen omfatter:						
Bygningens art						
<input type="checkbox"/> Boligbygg	<input checked="" type="checkbox"/> Fritidsbolig	<input type="checkbox"/> Industribygg	<input type="checkbox"/> Forretnings-/kontorbygg	<input type="checkbox"/> Landbrukseiendom		
<input type="checkbox"/> Annen bygning, beskriv:						
Type installasjon / ledning						
<input type="checkbox"/> Vann utvendig	<input type="checkbox"/> Spillvann utvendig	<input type="checkbox"/> Overvann utvendig				
<input checked="" type="checkbox"/> Vann innvendig	<input type="checkbox"/> Spillvann innvendig	<input type="checkbox"/> Overvann innvendig				
<input type="checkbox"/> Annet, beskriv:						

Vannforsyning						
Antatt vannmengde l/s	Dim.	Materiale	Trykkklasse			
Utstyr som skal monteres						
<input checked="" type="checkbox"/> Reduksjonsventil	<input type="checkbox"/> Trykkforsterkningspumpe	<input type="checkbox"/> Sil/filteranlegg	<input type="checkbox"/> Sprinkleranlegg			
<input type="checkbox"/> Vannmåler	<input type="checkbox"/> Vannmålerkonsoll	NB! Henviser til kommunens norm for vannmåler				
<input checked="" type="checkbox"/> Ikke vannmåler, oppgi bruksareal m ²						
<input type="checkbox"/> Tilbakestrømningssikring	Kategori:	1 <input type="checkbox"/>	2 <input type="checkbox"/>	3 <input type="checkbox"/>	4 <input type="checkbox"/>	5 <input type="checkbox"/>
Hvis annet utstyr, hva slags?						
Vedlegg ved sprinkleranlegg: Ledningskart/skisse og hydraulisk beregning					<input type="checkbox"/> Ja	<input type="checkbox"/> Nei
Ønsket vannmengde/trykk (maks):						

Avløp - spillvann			
Antatt spillvannmengde l/s	Dim.	Materiale	Trykkklasse

Avløp - overvann			
<input type="checkbox"/> Føres til terreng	Beskriv:		
<input checked="" type="checkbox"/> Føres til kommunalt nett			
<input type="checkbox"/> Uten fordrøyning	Beskriv:	<input type="checkbox"/> Dokumentasjon/vedlegg	
<input type="checkbox"/> Med fordrøyning	Beskriv:	<input type="checkbox"/> Dokumentasjon/vedlegg	
Antatt overvannmengde l/s	Dim.	Materiale	Trykkklasse

Avløp - fellesledning			
Antatt avløpsmengde l/s	Dim.	Materiale	Trykkklasse

Avløpskomponenter			
Vannklosett	<input checked="" type="checkbox"/> Ja	<input type="checkbox"/> Nei	
Slamavskiller kobles ut	<input type="checkbox"/> Ja	<input type="checkbox"/> Nei	
Slamavskiller monteres	<input type="checkbox"/> Ja	<input type="checkbox"/> Nei	Hvis ja, volum i m ³
Minirensanlegg	<input type="checkbox"/> Ja	<input type="checkbox"/> Nei	Hvis ja, volum i m ³ Anleggstype:
Overvannskum	<input type="checkbox"/> Ja	<input type="checkbox"/> Nei	
Drenskum	<input type="checkbox"/> Ja	<input type="checkbox"/> Nei	
Stakekum	<input type="checkbox"/> Ja	<input type="checkbox"/> Nei	
Oljeutskiller	<input type="checkbox"/> Ja	<input type="checkbox"/> Nei	Hvis ja, volum i m ³ Eventuelt eget vedlegg <input type="checkbox"/>
Fettutskiller	<input type="checkbox"/> Ja	<input type="checkbox"/> Nei	Hvis ja, volum i m ³ Eventuelt eget vedlegg <input type="checkbox"/>
Pumpekum	<input checked="" type="checkbox"/> Ja	<input type="checkbox"/> Nei	Hvis ja, volum i m ³ Beskriv:
Tilbakeslagsventil	<input type="checkbox"/> Ja	<input type="checkbox"/> Nei	
Andre komponenter	<input type="checkbox"/> Ja	<input type="checkbox"/> Nei	Beskriv:

Tinglyste erklæringer - avtaler		
Berører vann-/avløpsledning andres eiendom?	<input checked="" type="checkbox"/> Ja	<input type="checkbox"/> Nei
Hvis ja, foreligger tinglyst rettighet?	<input checked="" type="checkbox"/> Ja	<input type="checkbox"/> Nei
Har eiendommen felles vann-/avløpsledning med andre eiendommer?	<input checked="" type="checkbox"/> Ja	<input type="checkbox"/> Nei
Hvis ja, foreligger tinglyst rettighet?	<input checked="" type="checkbox"/> Ja	<input type="checkbox"/> Nei Gn. 27, bn 41 Bent 1. Hvidtunv

Vedlegg	
<input checked="" type="checkbox"/>	Situasjonsplan som viser stoppeventil, tilkoblingssted, stoppekranskilt, kummer mv. nøyaktig målsatt, herunder beskyttelse mot tilbakeslagsfare i hovedledning. Rørdimensjoner skal påføres, også for private fellesledninger.
<input type="checkbox"/>	Tinglyste erklæringer / avtaler
<input type="checkbox"/>	Sprinkleranlegg - ledningskart/skisse og hydraulisk beregning
<input type="checkbox"/>	Andre vedlegg, beskriv:
<input type="checkbox"/>	Andre vedlegg, beskriv:

Erklæringer
Installasjonsarbeidene vil bli utført i henhold til gjeldende lover, forskrifter og reglementer, eventuelt med de lempninger som måtte bli gitt ved dispensasjon. Som eier av anlegg/eiendom (tiltaksøver) forplikter jeg meg til å overholde de til enhver tid gjeldende sanitær- og avgiftsbestemmelser. Jeg er videre inneforstått med at det må søkes bygningsmyndigheten om installasjonstillatelse for angjeldende sanitæranlegg i henhold til plan og bygningslovens bestemmelser.

Tiltakshaver/Eier			
Tiltakshaver - navn		Org.nr.	
Sigbjørn Sande;		951221597	
Adresse	Postnr.	Poststed	
Austre Heiane 6,	5918	Frekhaug	
E-postadresse		Telefon	Mobil
s.sande@online.no		-	90158740
Dato	Signatur	Kontaktperson (skrevet med blokkbokstaver)	
20/10-17	[Signature]		



Ansvarlig foretak			
Foretakets navn		Org.nr.	
Johnsen Rørservice AS		918446370	
Adresse	Postnr.	Poststed	
Øvre Kråkenes 198	5152	Bønes	
E-postadresse		Telefon	Mobil
Fredrik@JohnsenRorService.no		93232689	
Dato	Signatur	Kontaktperson (skrevet med blokkbokstaver)	
20/10-17	[Signature]	Fredrik Johnsen	

ambita

Kommune: 1256 Meland
Eiendom: 1256/27/35/0/0



Målestokk 1:1000
Dato: 5.9.2017

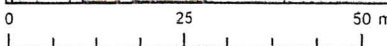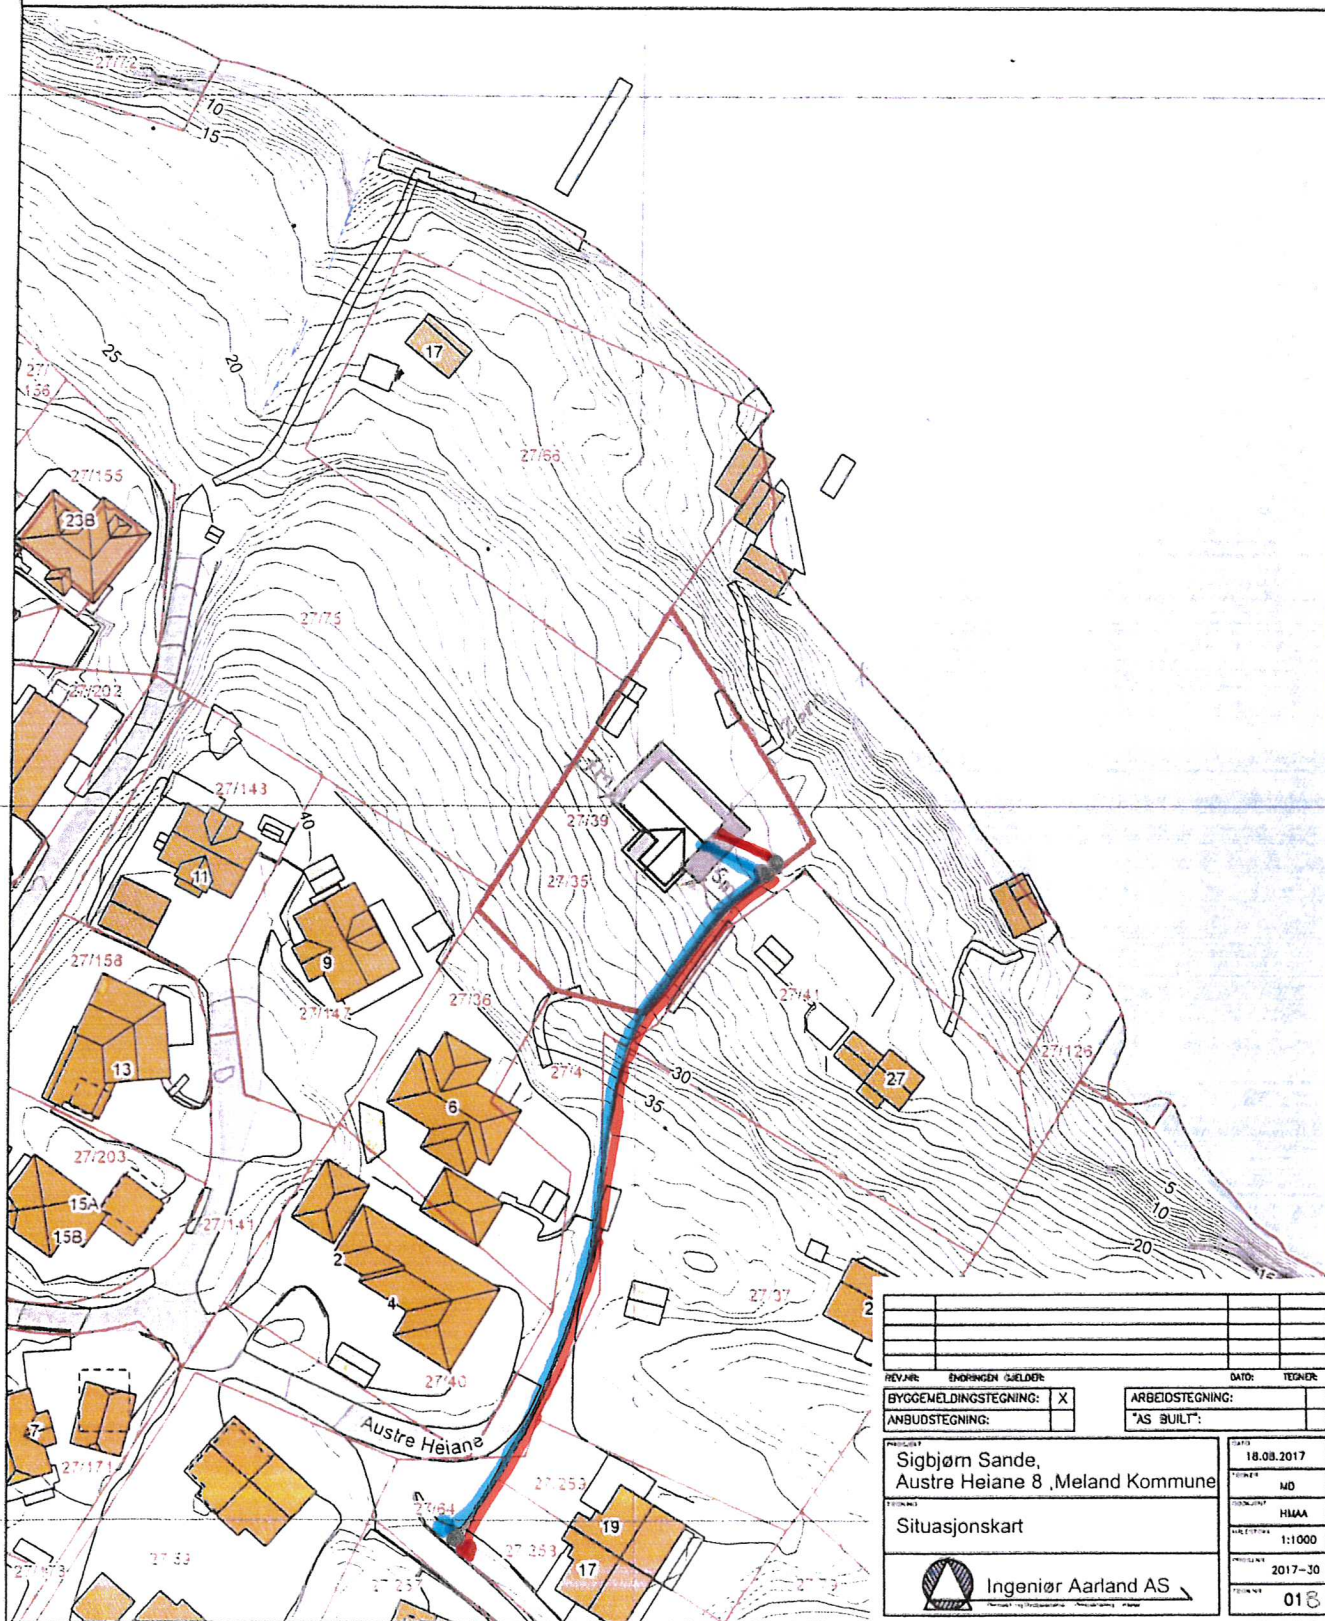

REV. NR.	ENDRINGEN GJELDER	DATE	TEGNER
BYGGMELDINGSTEGNING:	<input checked="" type="checkbox"/>	ARBEIDSTEGNING:	
ANSUDDSTEGNING:		"AS BUILT":	
PROSJEKT Sigbjørn Sande, Austre Heiane 8, Meland Kommune		Dato: 18.08.2017 Tegner: MD Tegning: HMAA Skala: 1:1000 Prosjekt: 2017-30 Tegning: 018	
Kartgrunnlag: Geovekst - 8193 Det tas forbehold om feil og mangler i kartet. Kartet kan ikke benyttes i byggesaksbehandling			

