



SITUASJONSKART

Gnr/Bnr: 10/266
 Adresse: Håstølen 15
 Eigar/søkar: Lussand

Kvalitet : FKB-B

Gjeldande plan : Reguleringsplan
 Planformål : Bustad/ Grøntområde


Vår referanse: Amg

Sign.



Målestokk: 1:500
 Dato: 08.12.2017

- Gjerde
- Usikker eigedomsgrense
- Målt eigedomsgrense
- Bolighus
- Andre bygg

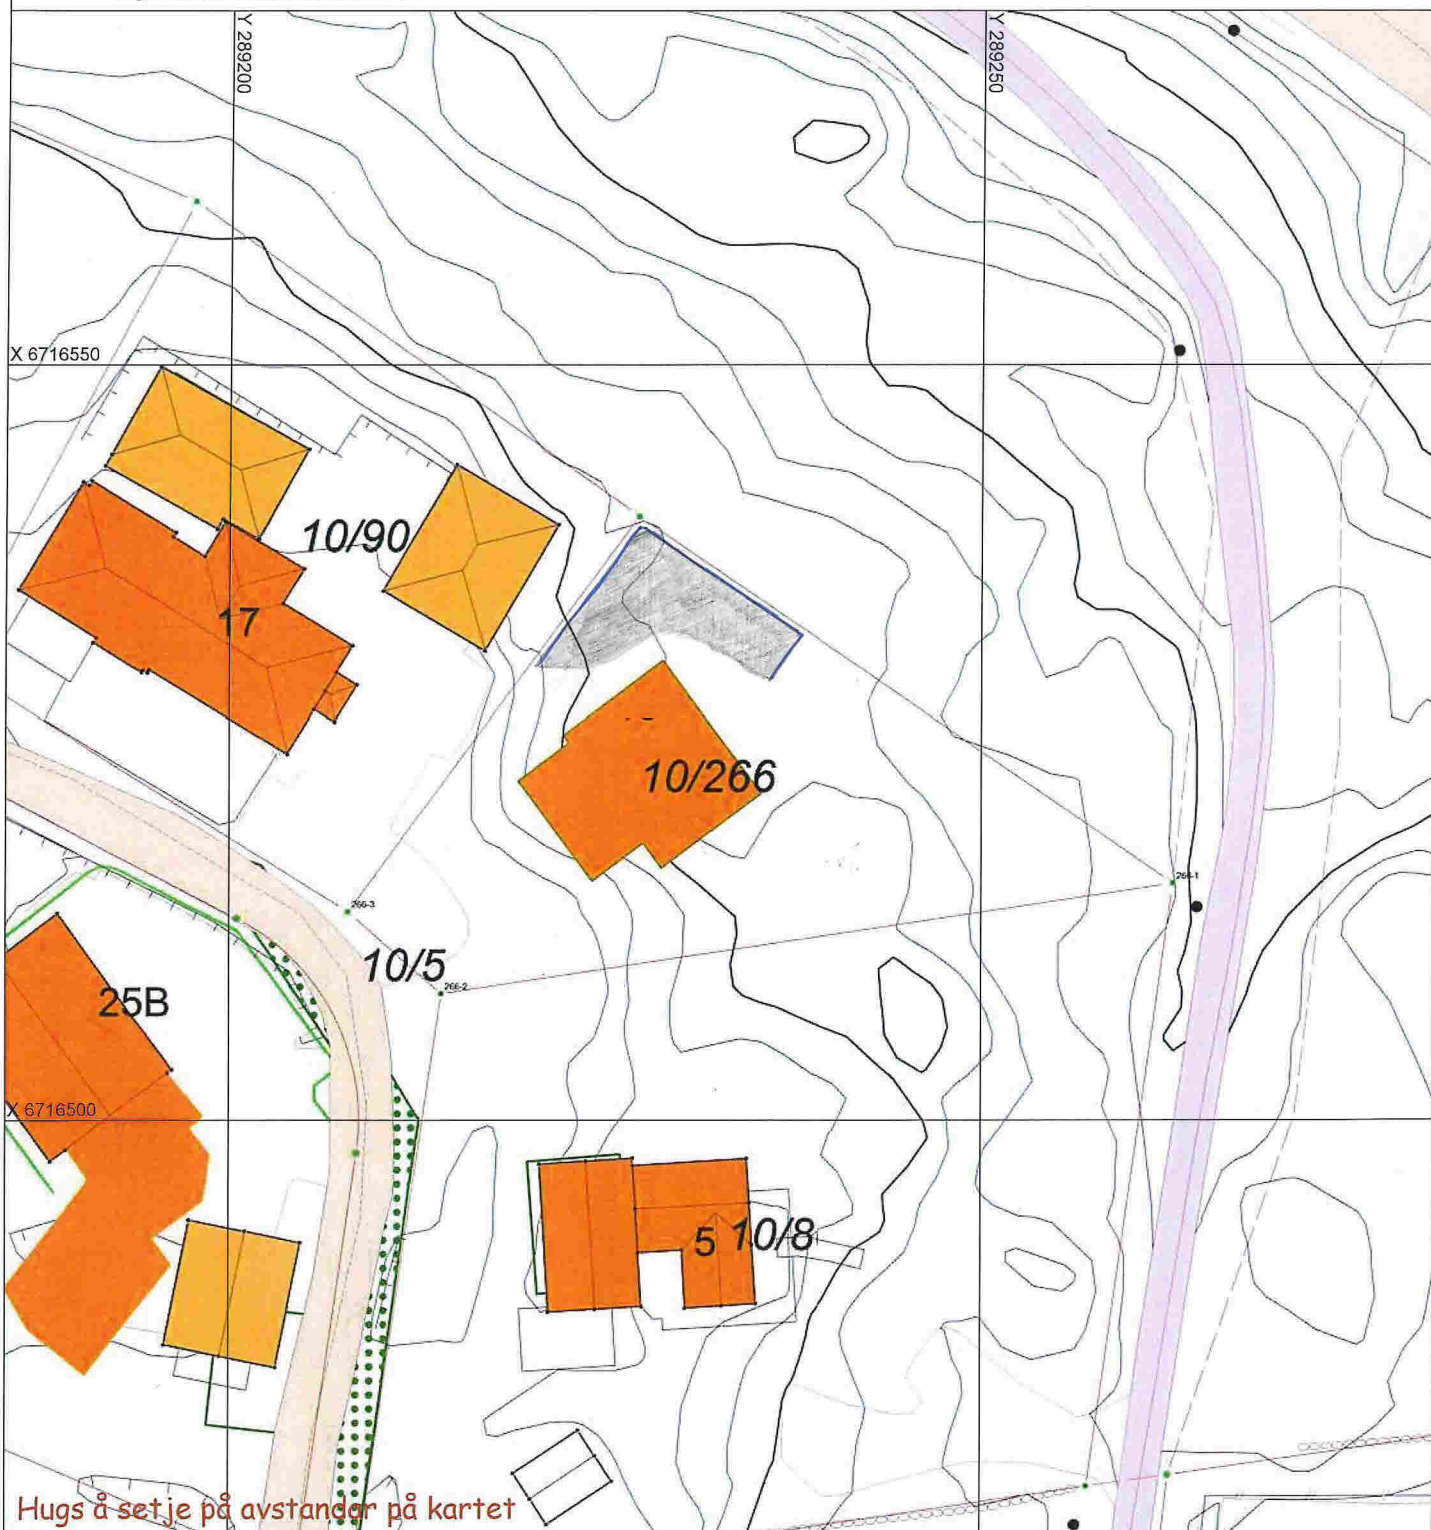

Hugs å setje på avstander på kartet

SITUASJONSPLAN

- Tiltak

Underskrift Situasjonsplan _____ Dato _____