



MELAND
KOMMUNE

Vedlegg D1

SITUASJONSKART

Gnr/Bnr: 24-8
 Adresse: Bustølvegen 34
 Eigar/søkar: Ivar Øvretvedt


Målestokk: 1:1000
 Dato: 22.11.2017

Kvalitet : FKB-B

Gjeldande plan : Kommuneplan
 Planformål : Bustadområde
 Vår referanse: PAS

-  Gjerde
-  Bolighus
-  Usikker eigedomsgrænse
-  Andre bygg
-  Målt eigedomsgrænse


Sign.

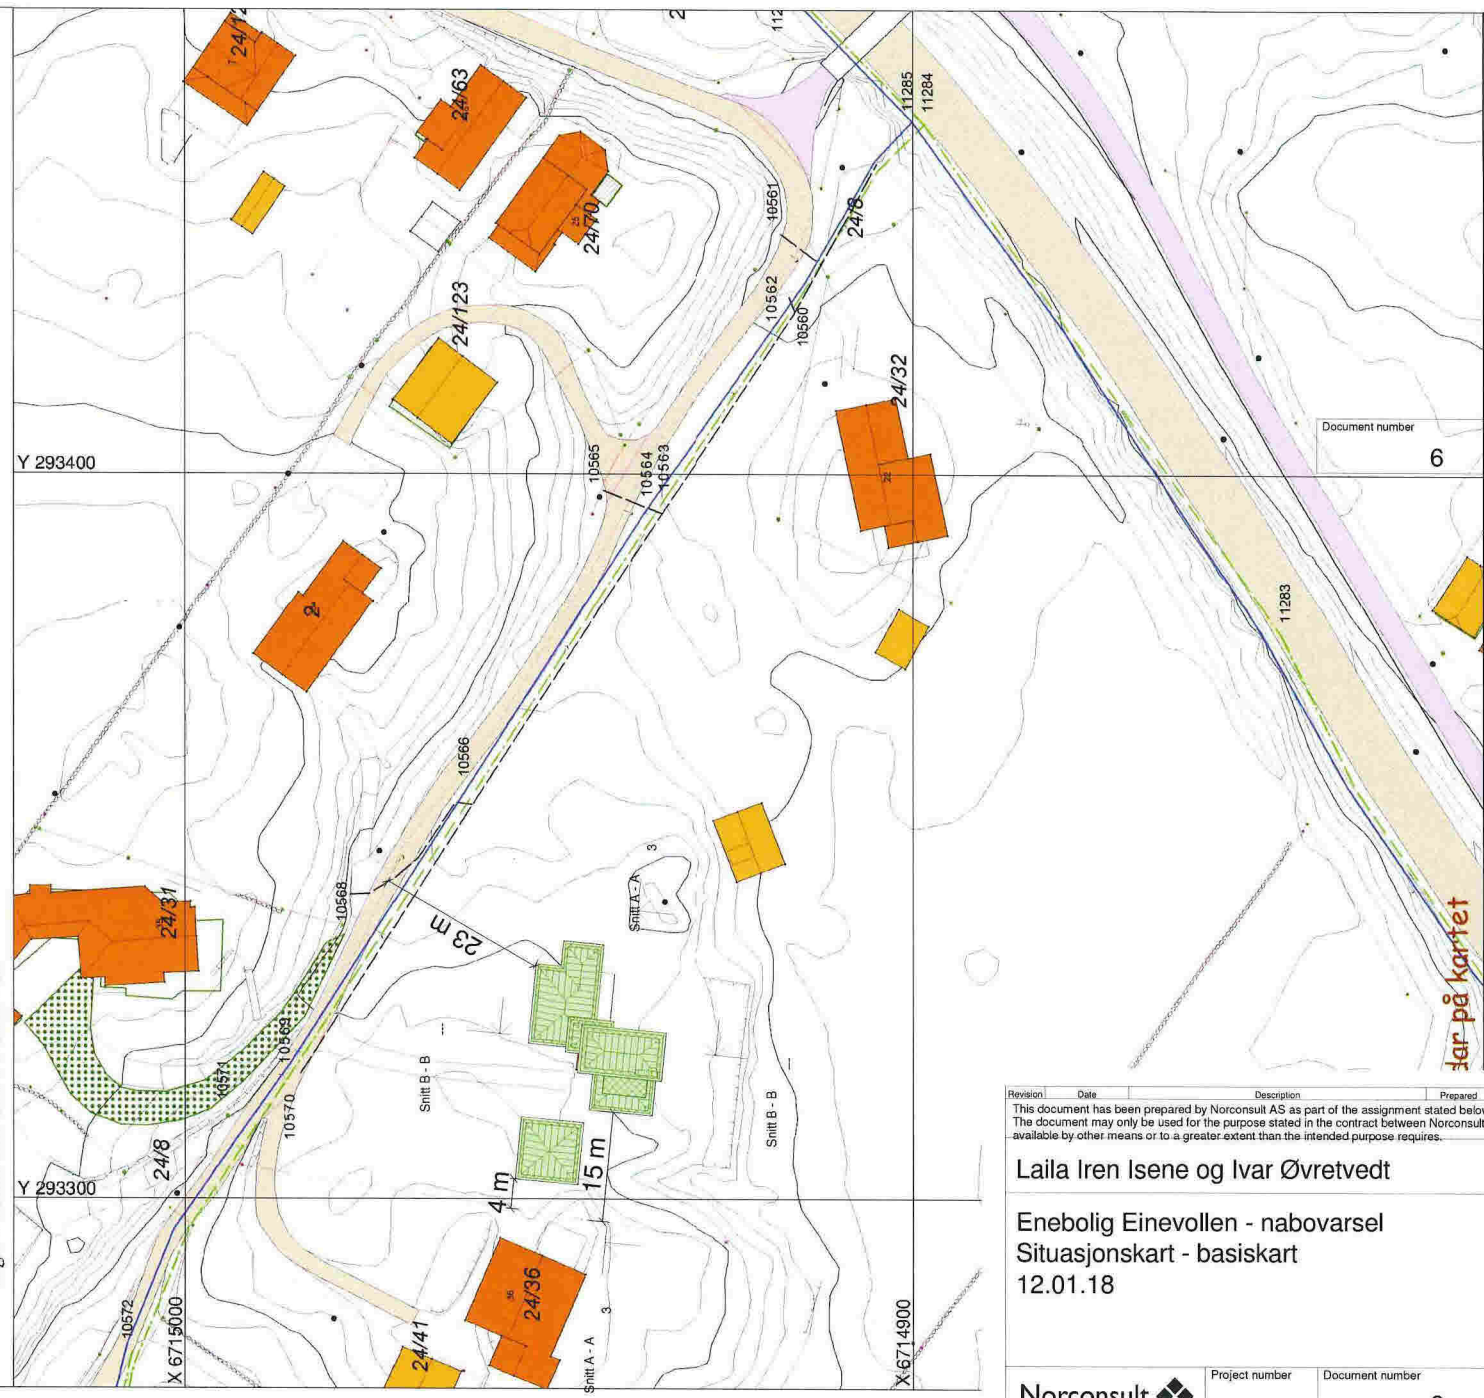

Nye tiltak

Underskrift Situasjonsplan

Dato

Revision	Date	Description	Prepared	DIC	Approved
This document has been prepared by Norconsult AS as part of the assignment stated below. Intellectual property rights below the document may only be used for the purpose stated in the contract between Norconsult AS and the client, and may not be available by other means or to a greater extent than the intended purpose requires.					
Laila Iren Isene og Ivar Øvretvedt					Scale S1Z6 (for A2) 1 : 500
Enebolig Einevollen - nabovarsel Situasjonskart - basiskart 12.01.18					
Norconsult 		Project number -	Document number 6	Revision	