


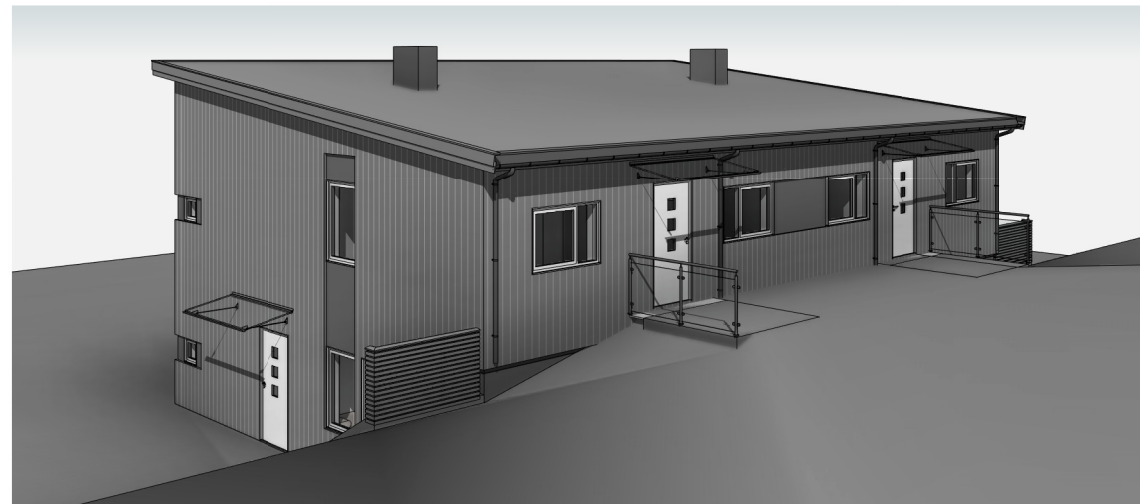


Perspektiv



3D View 1

D	Div.justeringer	ib	HHfr	11.12.17
C	Rev.bad/bod	ib	HHFr	05.12.17
B	Rev.bod/bad etc	ib	HHFr	05.12.17
A	Rev.iht.mail/skisse	ib	HHFr	28.11.17
Rev.	Revisjonen gjelder	Utført	Kontr.	Dato

Frekhaug Bolig AS 4-mannsbolig Hjertås, Meland		Målestokk 10/45 Meland kommune	Dato 07.11.17 Tegnet ib Kontr. HHF
 Hellvik Hus AS Jærveien 1250, 4375 Hellvik 51 46 16 00 firmapost@hellvikhus.no www.hellvikhus.no		Prosjekt status Skisse Tegning nr. A-00 Tittel Perspektiv	Rev. D Original

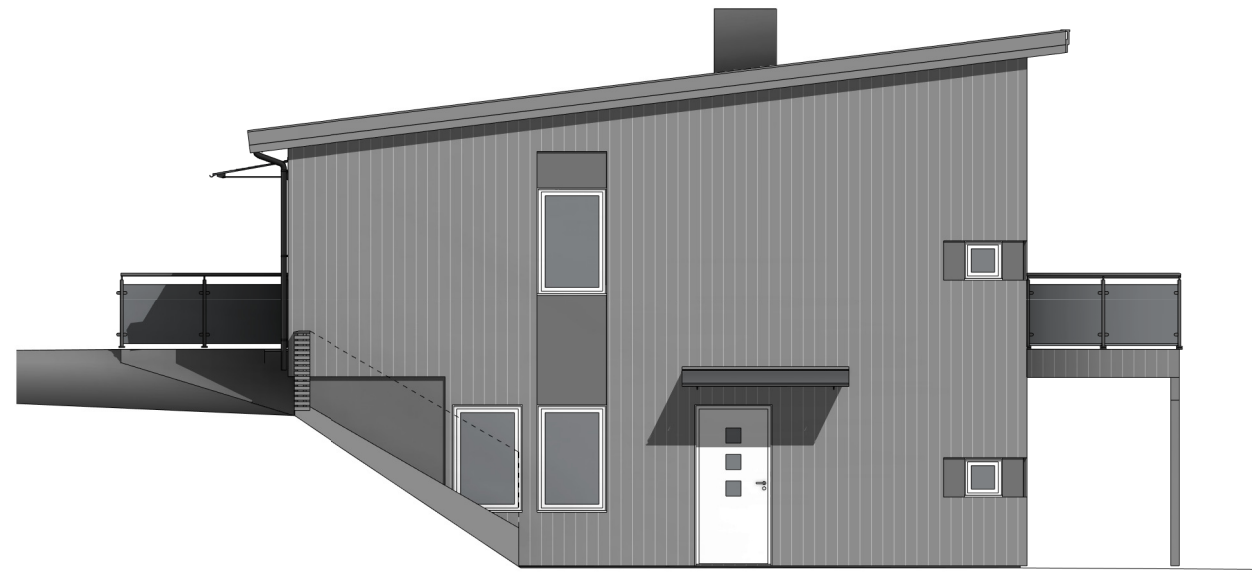


nordøst
1 : 100




nordvest
1 : 100

D	Div.justeringer	ib	HHFr	11.12.17
C	Rev.bad/bod	ib	HHFr	05.12.17
B	Rev.bod/bad etc	ib	HHFr	05.12.17
A	Rev.iht.mail/skisse	ib	HHFr	28.11.17
Rev.	Revisjonen gjelder	Utført	Kontr.	Dato

Frekhaug Bolig AS 4-mannsbolig Hjertås, Meland		Målestokk 1 : 100	Dato 07.11.17
10/45 Meland kommune		Tegnet Kontr.	ib HHF
 Hellvik Hus AS Jærveien 1250, 4375 Hellvik 51 46 16 00 firmapost@hellvikhus.no www.hellvikhus.no		Prosjekt status Skisse	Rev. D
Tegning nr. A-01		Prosjekt nr.	Original
Tittel Fasade NØ & NV			

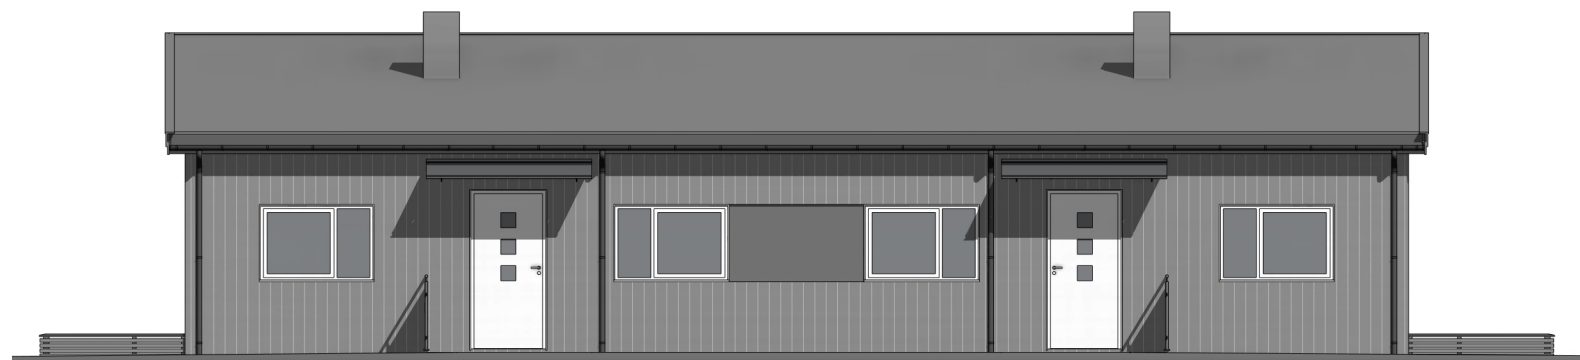

sørøst
1 : 100

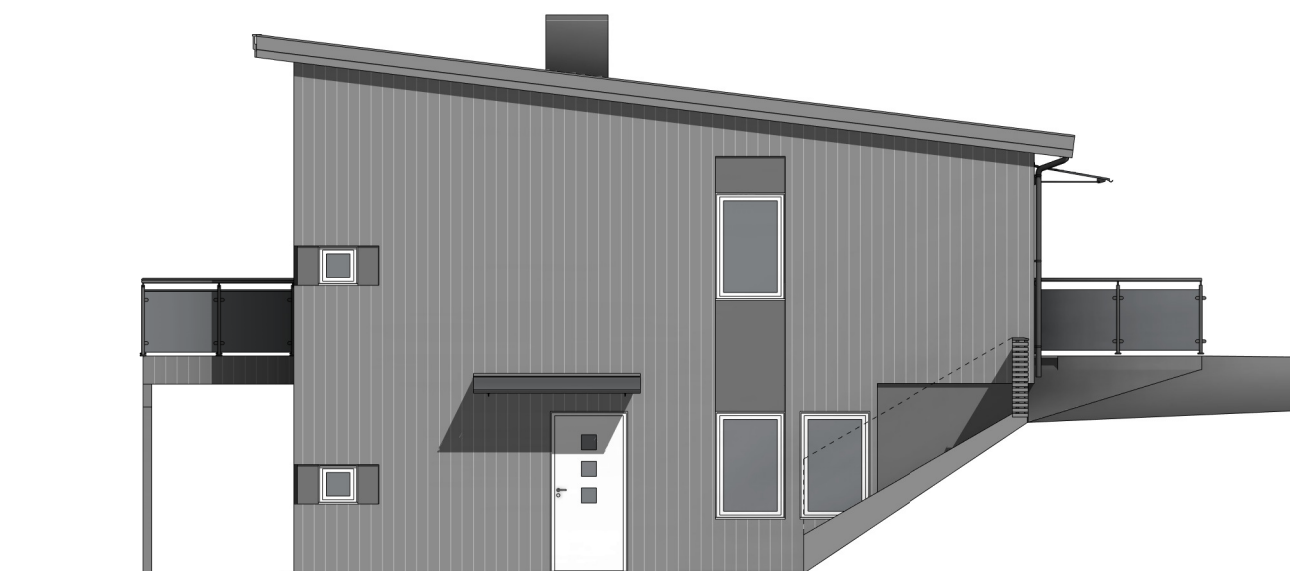

sørvest
1 : 100

Rev.	Revisjonen gjelder	Utført	Kontr.	Dato
D	Div.justeringer	ib	HHFr	11.12.17
C	Rev.bad/bod	ib	HHFr	05.12.17
B	Rev.bod/bad etc	ib	HHFr	05.12.17
A	Rev.iht.mail/skisse	ib	HHFr	28.11.17



Frekhaug Bolig AS 4-mannsbolig Hjertås, Meland		Målestokk 1 : 100	Dato 07.11.17
10/45 Meland kommune		Tegnet Kontr.	ib HHF
 Hellvik Hus AS Jærveien 1250, 4375 Hellvik 51 46 16 00 firmapost@hellvikhus.no www.hellvikhus.no		Prosjekt status Skisse	Rev. D
Tittel Fasade SØ & SV		Tegning nr. A-02	Prosjekt nr. Original

Denne tegning er vår eiendom og må ikke urettmessig brukes eller etterlignes jfr. lov om åndsverk av 1961.


1. Etasje
1 : 100



0. Underetasje
1 : 100

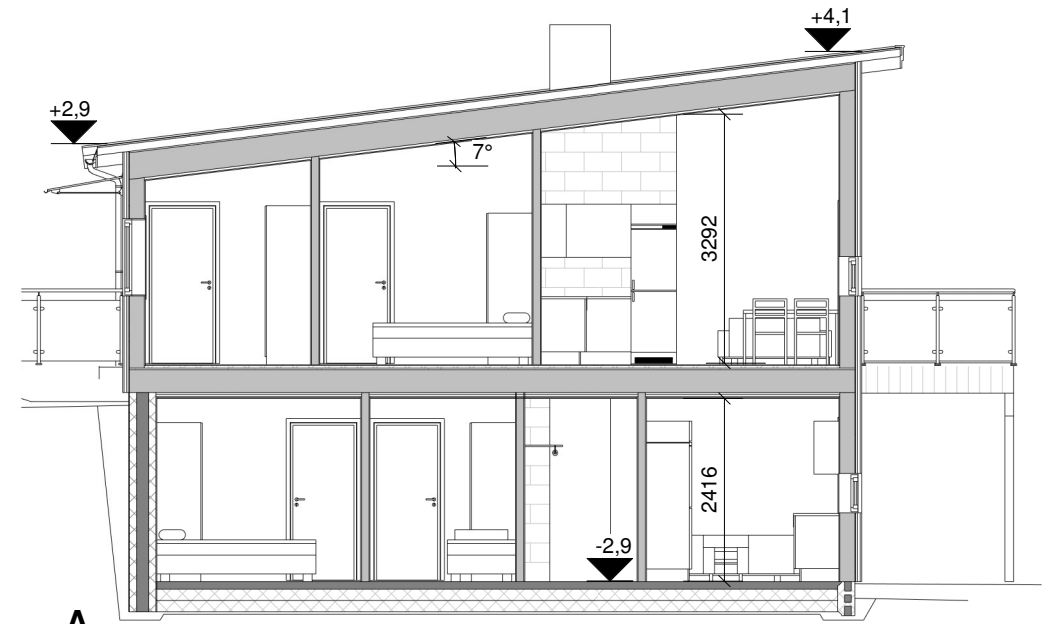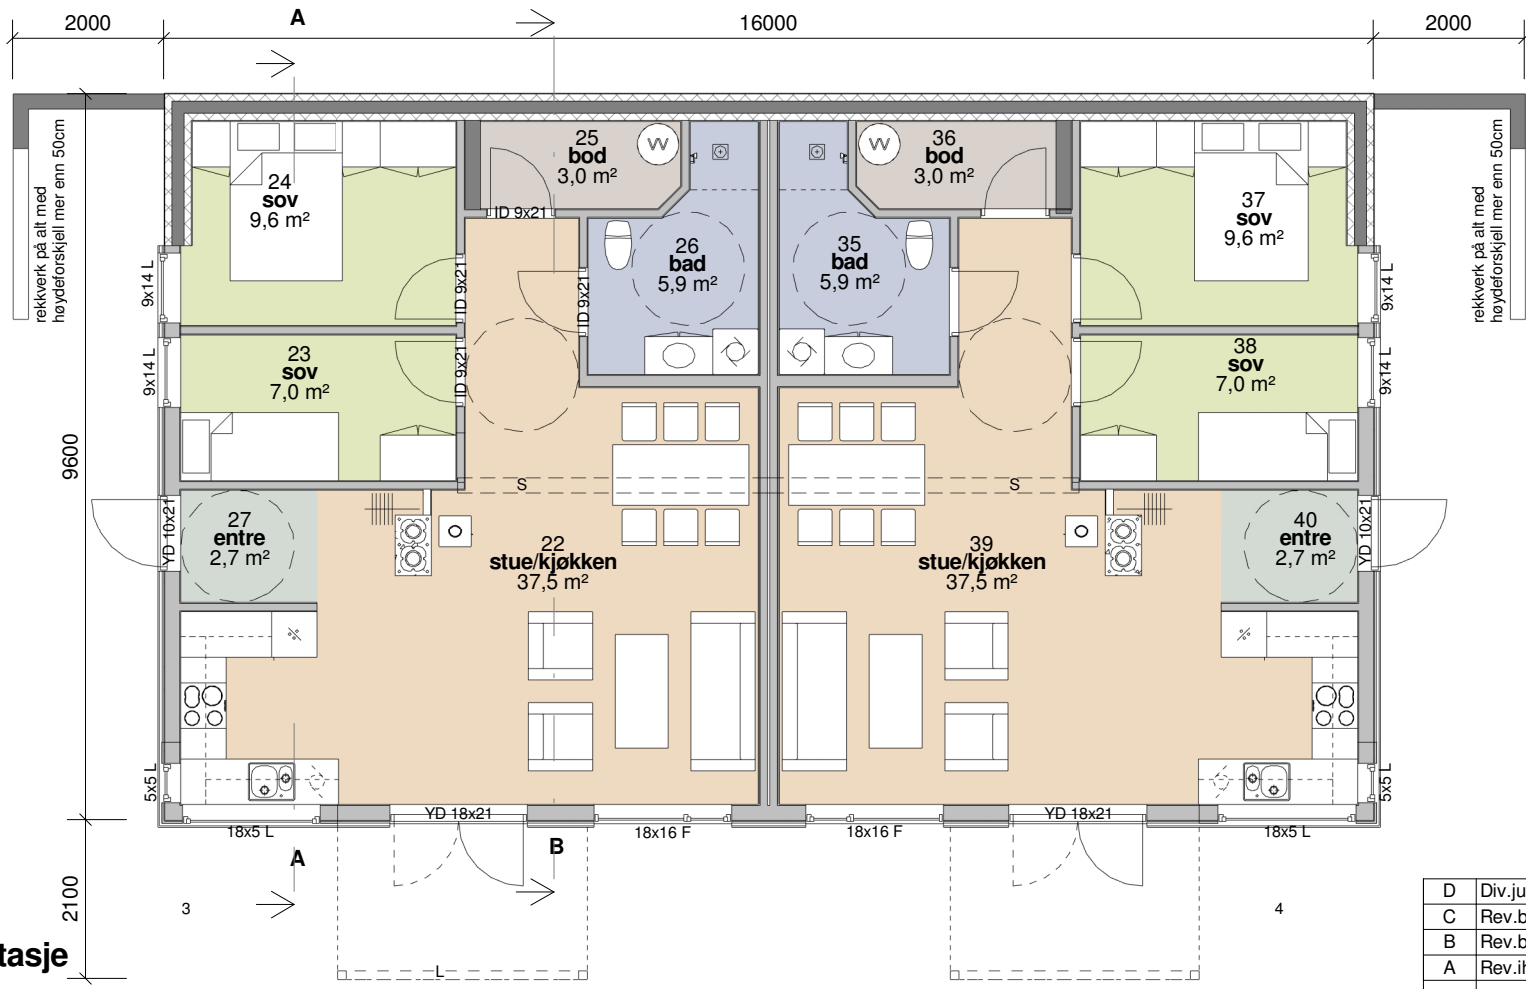

A
1 : 100

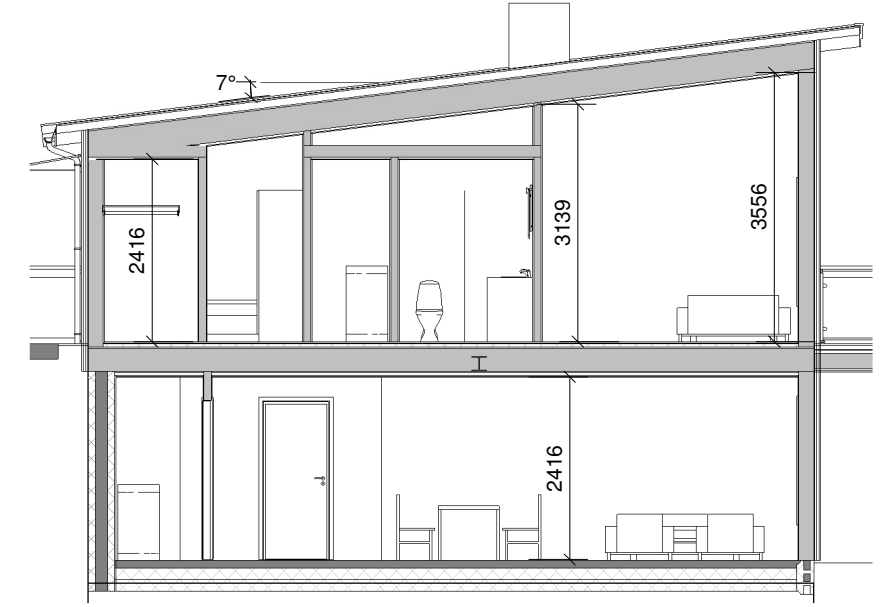

B
1 : 100

Bebygd areal (BYA)	
BYA	171,6 m ²

Bruksareal (BRA)	
BRA leilighet 1	70,2 m ²
BRA leilighet 2	70,2 m ²
BRA leilighet 3	68,8 m ²
BRA leilighet 4	68,8 m ²
ÅOA nr.3	5,8 m ²
ÅOA nr.4	5,8 m ²
	289,7 m ²

Frekhaug Bolig AS		Målestokk	Dato	07.11.17
4-mannsbolig	10/45	1 : 100	Tegnet	ib
Hjertås, Meland	Meland kommune		Kontr.	HHF
 Hellvik Hus AS Jærveien 1250, 4375 Hellvik 51 46 16 00 firmapost@hellvikhus.no www.hellvikhus.no		Prosjekt status	Rev.	D
		Skisse		
		Tegning nr.	Prosjekt nr.	Original
		A-08		
		Tittel		
		Plan og snitt		

Rev.	Revisjonen gjelder	Utført	Kontr.	Dato
D	Div.justeringer	ib	HHFr	11.12.17
C	Rev.bad/bod	ib	HHFr	05.12.17
B	Rev.bod/bad etc	ib	HHFr	05.12.17
A	Rev.iht.mail/skisse	ib	HHFr	28.11.17

Denne tegning er vår eiendom og må ikke urrettmessig brukes eller etterlignes jfr. lov om åndsverk av 1961.