




= fisisltsone

 = avkøyrsle m/tilkomsveg

 = grøft

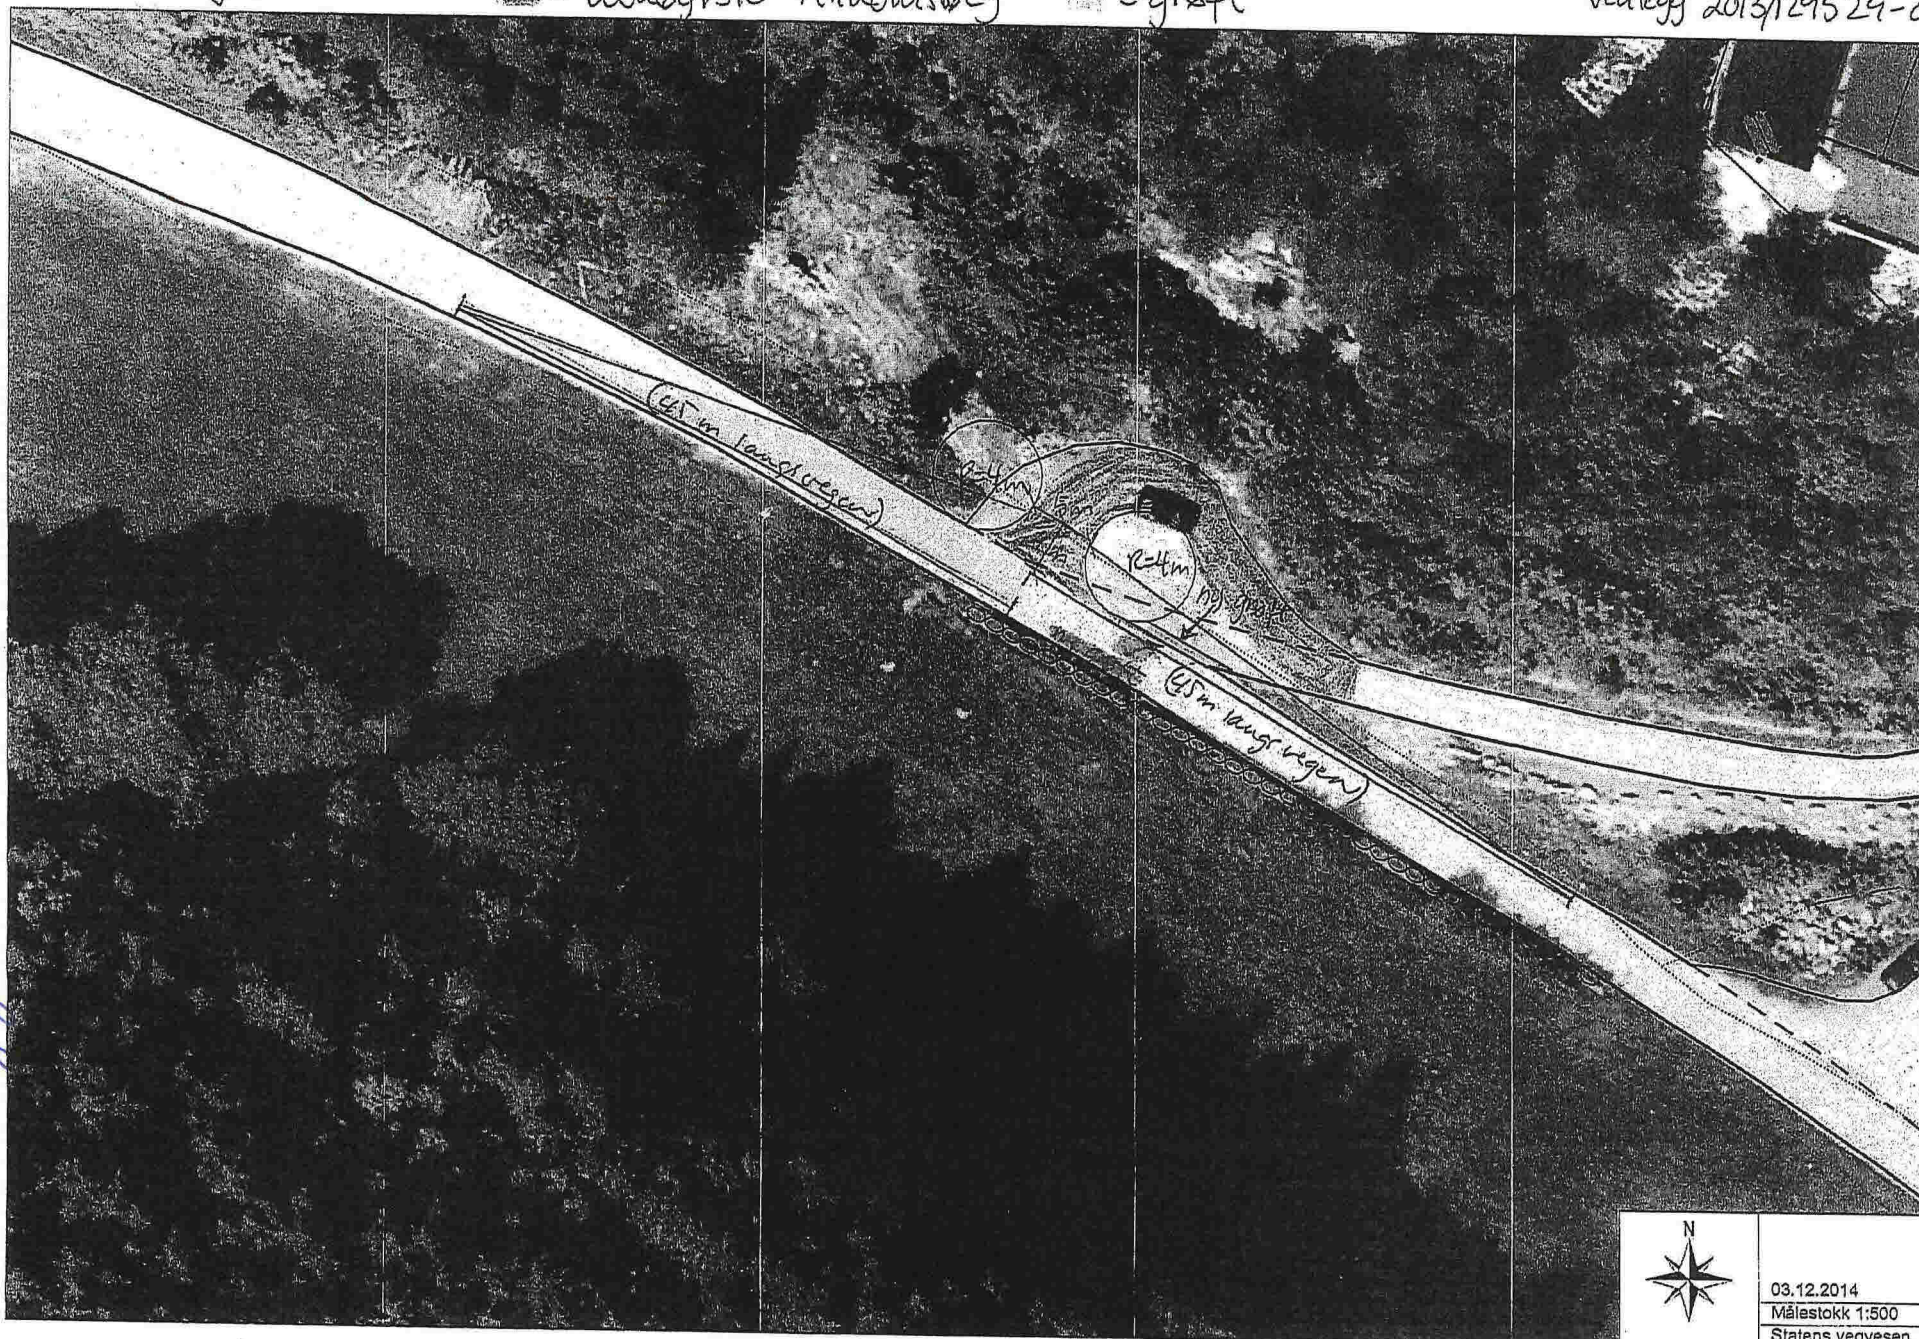

Vedlegg m 5



03.12.2014
Målestokk 1:500
Statens vegvesen