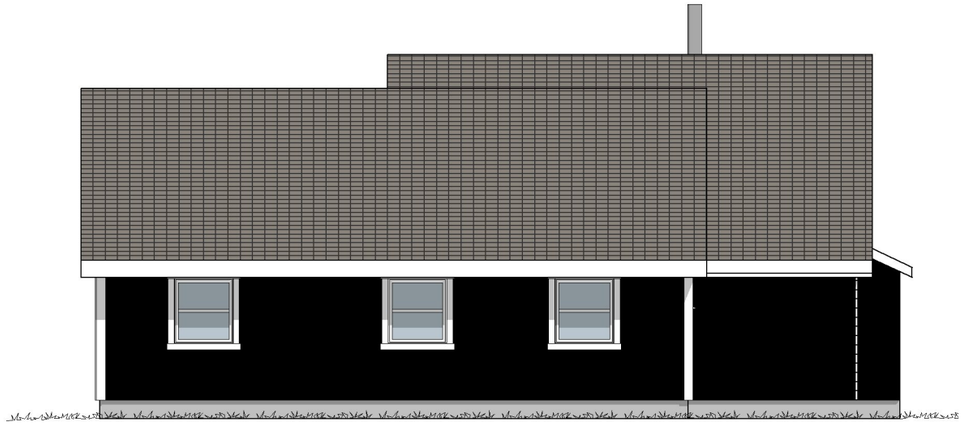

FASADE MOT SØR/VEST

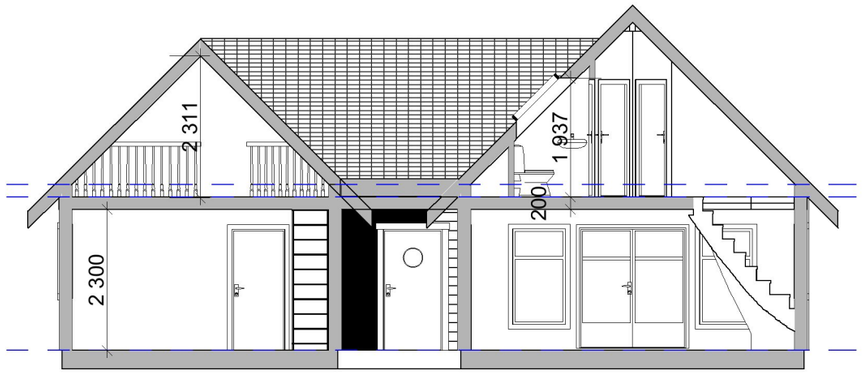

SNITT B-B

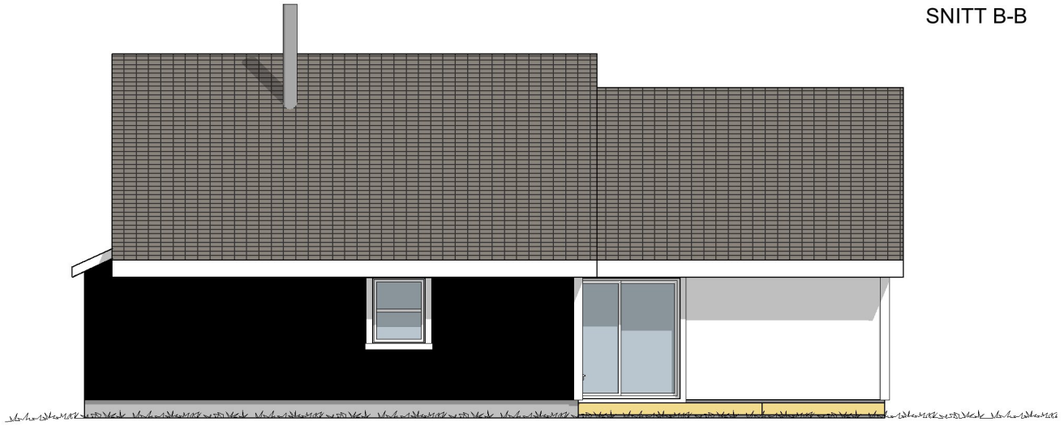

FASADE MOT NORD/ØST

BIM-verktøy ArchiCAD 19 NOR Filplassering: C:\Archicad prosjekter\Bolighus\Stavnes rev. A.pln

Tegningsnr.
#LayID

Revisjon nr.
#RevID

Type tegning
#Layout Name

Rev	Nr	Beskrivelse	Dato	Sign	Kontr

Lokalisering:

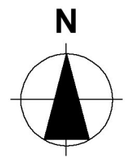

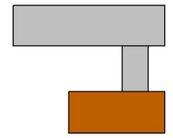

Prosjekteringsgruppen

●	ARK :	BYGGRAAD AS	Fleslandsvegen 235 A 5258 BLOMSTERDALEN Tlf.: 5599 0095 ivar.solheim@byggraad.no
○	RIB :	Rådg. ing. Bygg	RIBveien18 0000 RIBbyen Tlf: 000 00 000 rib@ribfirma.no
○	RIE :	Rådg. ing. Elektro	RIEveien18 0000 RIEbyen Tlf: 000 00 000 rie@riefirma.no
○	RIV :	Rådg. ing. VVS	RIVveien18 0000 RIVbyen Tlf: 000 00 000 riv@rivfirma.no

Fase
Byggemelding

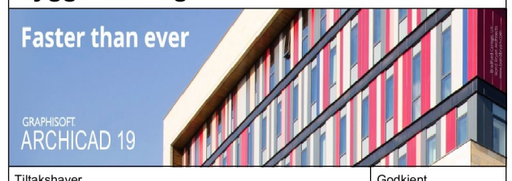

Tiltakshaver
Stavnes

Prosjekt
Stavnes
Riplevikvegen 89
5918 FREKHAUG

VEDLEGG 10

Godkjent
#Approved by

Kontroll prosjekt.

Filnavn
Stavnes rev. A.pln

Dato
14.12.2017

Målestokk
1:100

Kontroll utførende

Sign. | Kontroll

Gnr./Bnr./Festenr.:
36/95

Prosjektnr.:
1504

Tegningsnr.:
1504-3

Prosjektnr. for prosjekterende/lev.

SNITT OG FASADER ETTER TILTAK