

Ønsket Plassering av nytt Våningshus

SITUASJONSKART


Gnr/Bnr: 54/12
Adresse:
Eigar/søkar: Monica og Gunnar Husebø
Kvalitet: FKB-B
Gjeldande plan: Kommuneplan
Planformål: LNF
Vår referanse: PAS
Sign.

MELAND
KOMMUNE



Målestokk: 1:500
Dato: 08.01.2018

Gjerde
Eiendomsgrænse
Bolighus
Andre bygg

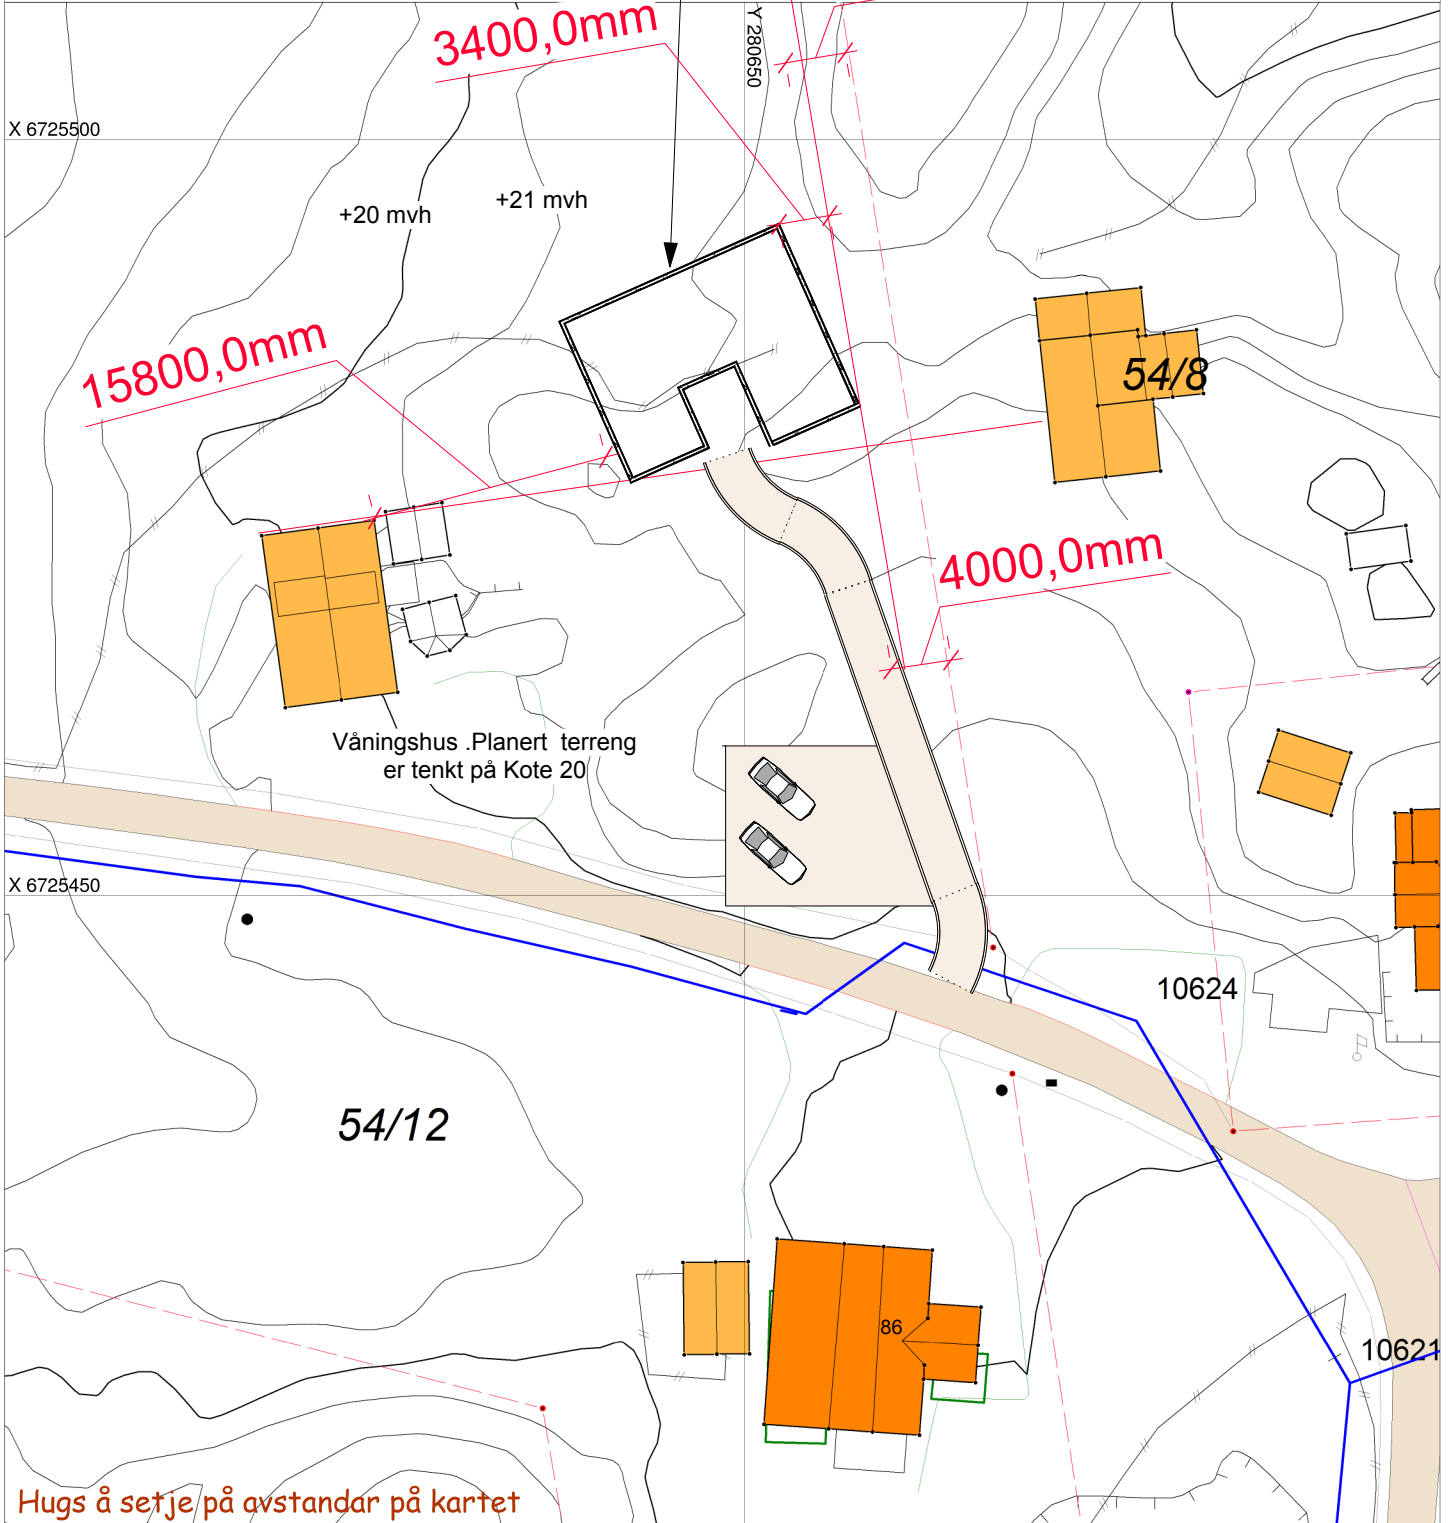

SITUASJONSPLAN

Tiltak

Underskrift Situasjonsplan

Dato