


# Adressekart for Løypetona 20

Dato 01.02.2018  
Målestokk 1:1000

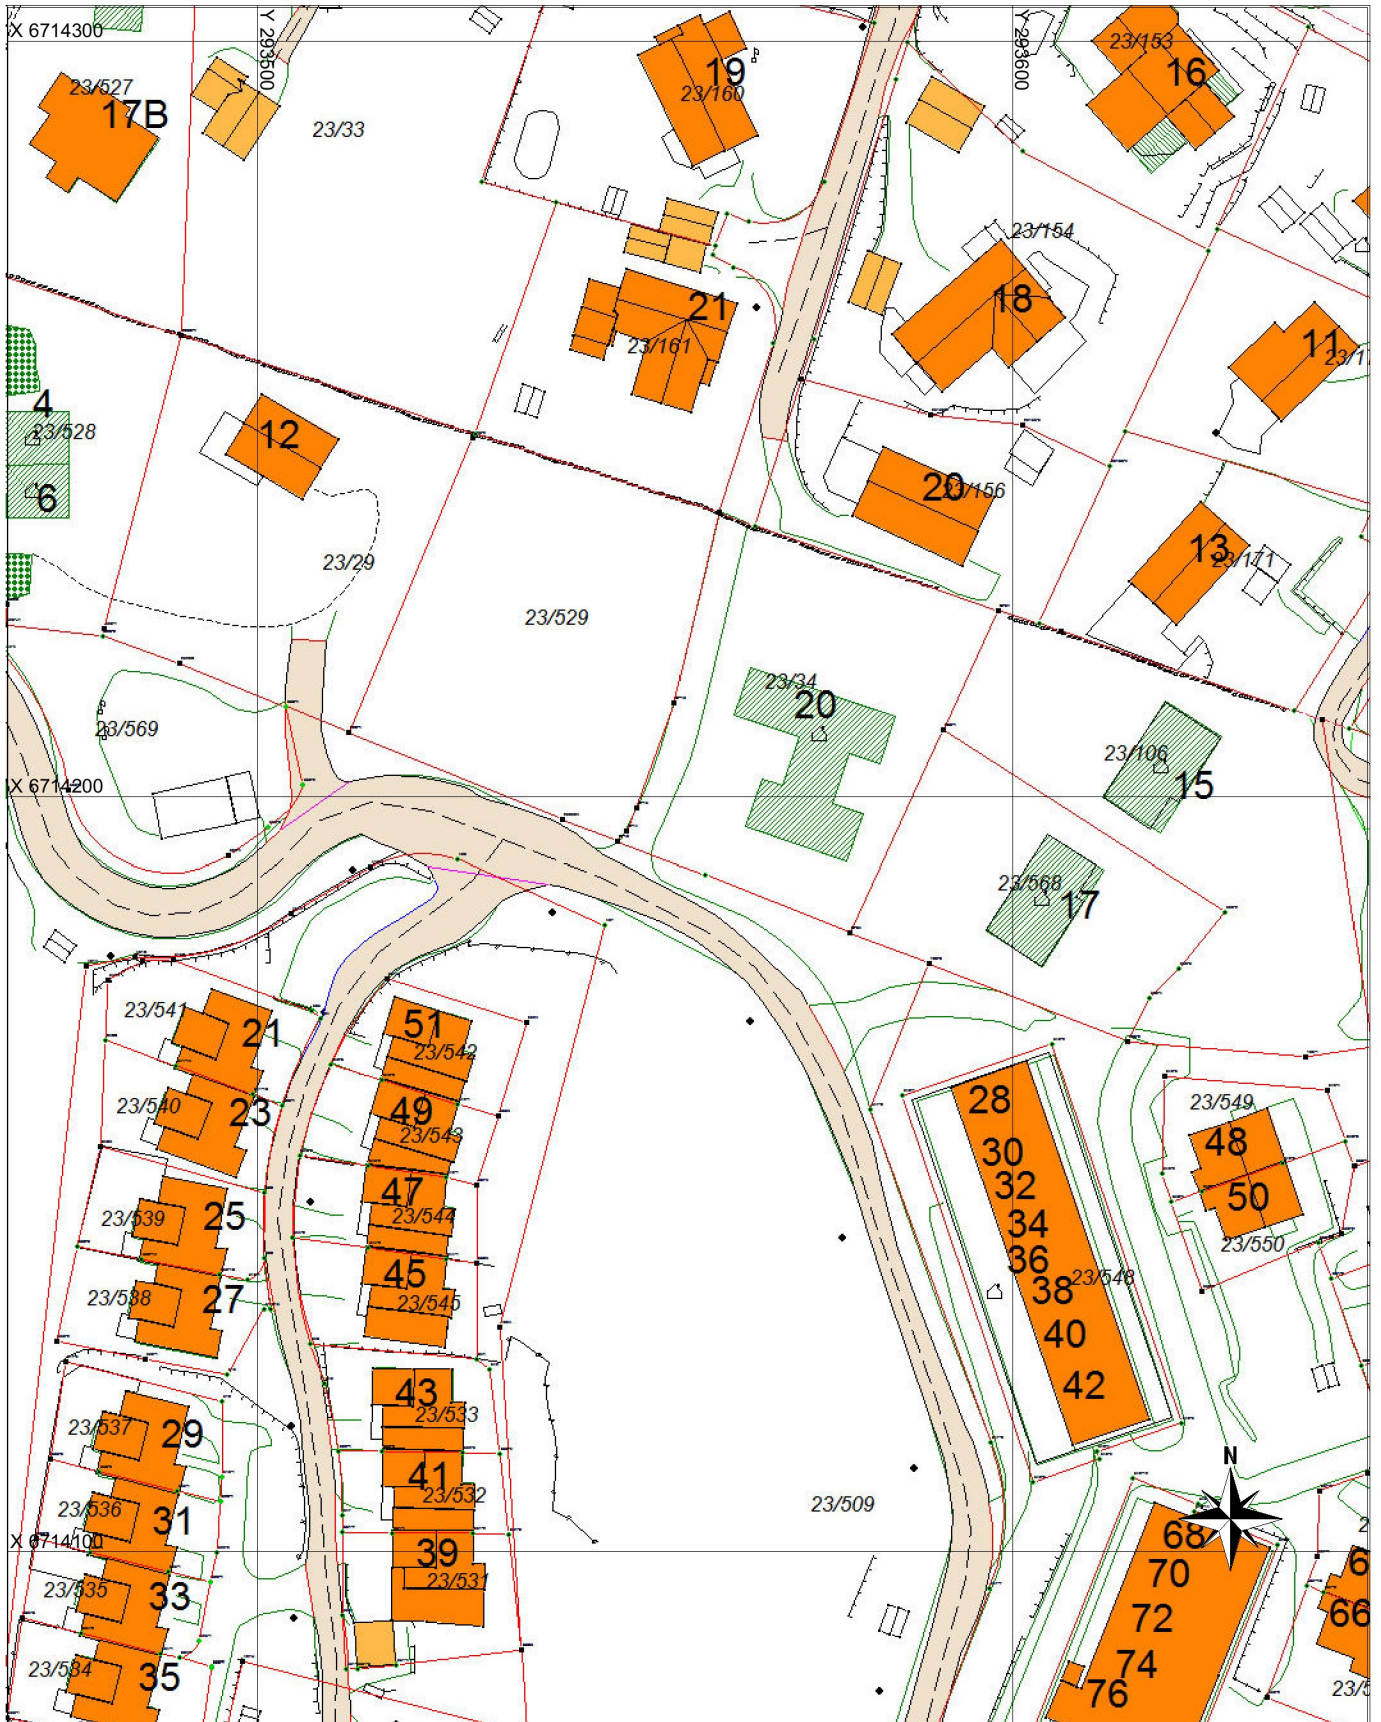

## Tegnforklaring

\*\*\* Adressevegavgrensning

Godkj. Nybygg

Bolighus

Andre bygg