

Snitt B - B


2

Snitt A - A

1

Snitt A - A

1

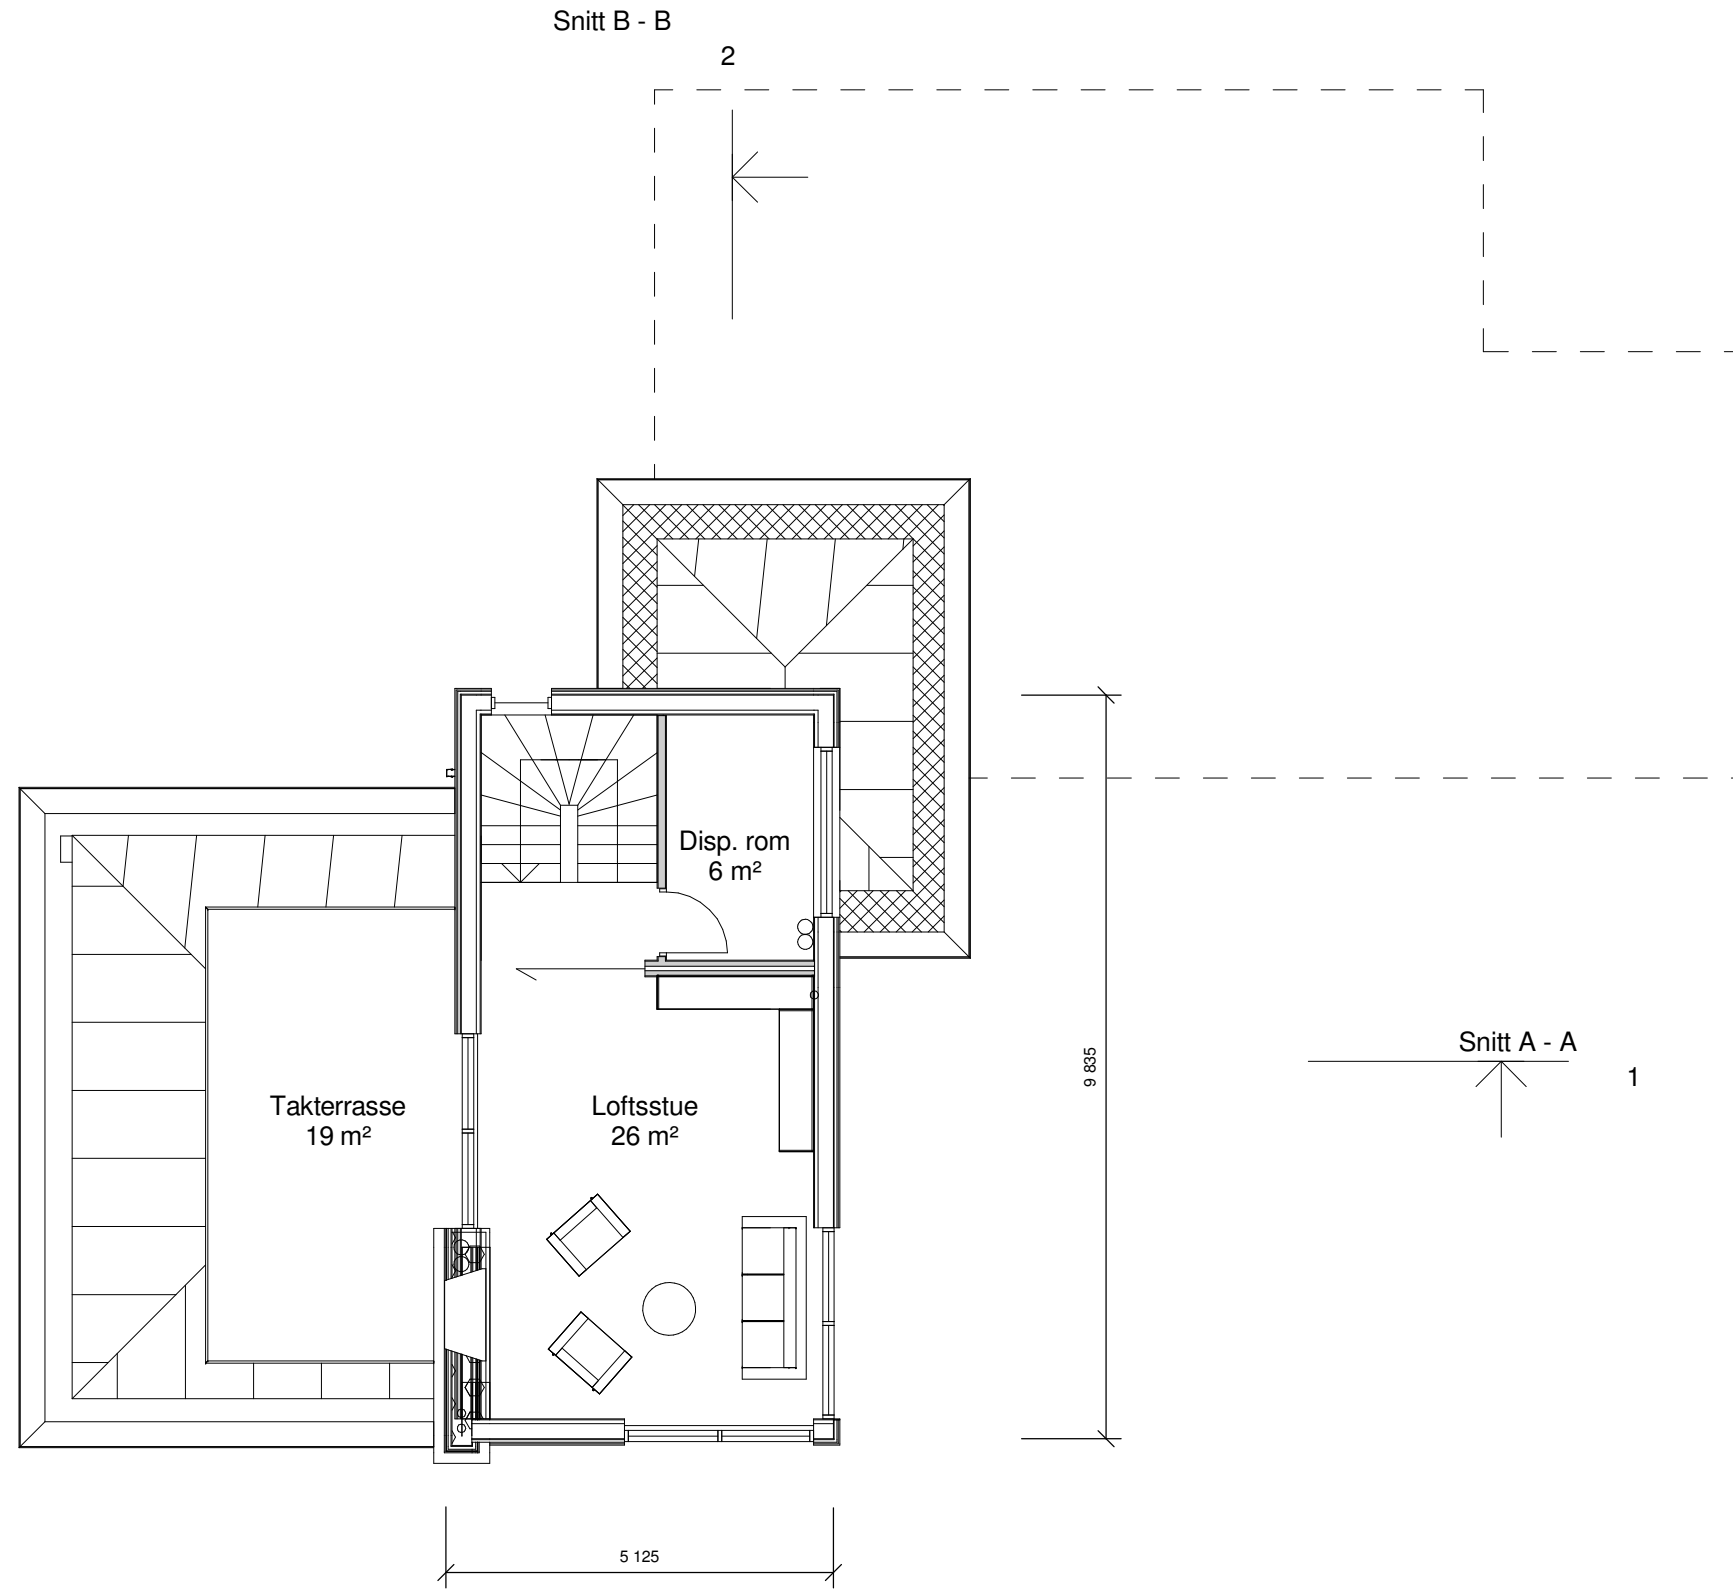


Tegningsnummer	32	Revisjon
----------------	----	----------

Plan 3. et  
1 : 100

Snitt B - B

2

Rev.	Dato	Beskrivelse	Utarbeidet	Fagkontroll	Godkjent
<small>                     Dette dokumentet er utarbeidet av Norconsult AS som del av det oppdraget som fremgår nedenfor. Opphavsretten tilhører Norconsult AS. Dokumentet må bare benyttes til det formål som oppdragsavtalen beskriver, og må ikke kopieres eller gjøres tilgjengelig på annen måte eller i større utstrekning enn formålet tilsier.                 </small>					
Ivar Øvretvedt og Laila Iren Isene					Målestokk (gjelder A3) 1 : 100
Enebolig Einevollen - Rammesøknad Plan 3. et 30.01.18					
Norconsult 		Oppdragsnummer 5176013	Tegningsnummer 32	Revisjon	