

# Ønsket Plassering av nytt Våningshus

## SITUASJONSKART

Gnr/Bnr: 54/12  
Adresse:  
Eigar/søkar: Monica og Gunnar Husebø  
Kvalitet : FKB-B  
Gjeldande plan : Kommuneplan  
Planformål : LNF  
Vår referanse: PAS

Sign. ....

DI




Målestokk: 1:500  
Dato: 08.01.2018

05-February-2018  
KOMMUNE



Gjerde  
Utegrense  
Eiendomsgrense  
Bolighus  
Andre bygg

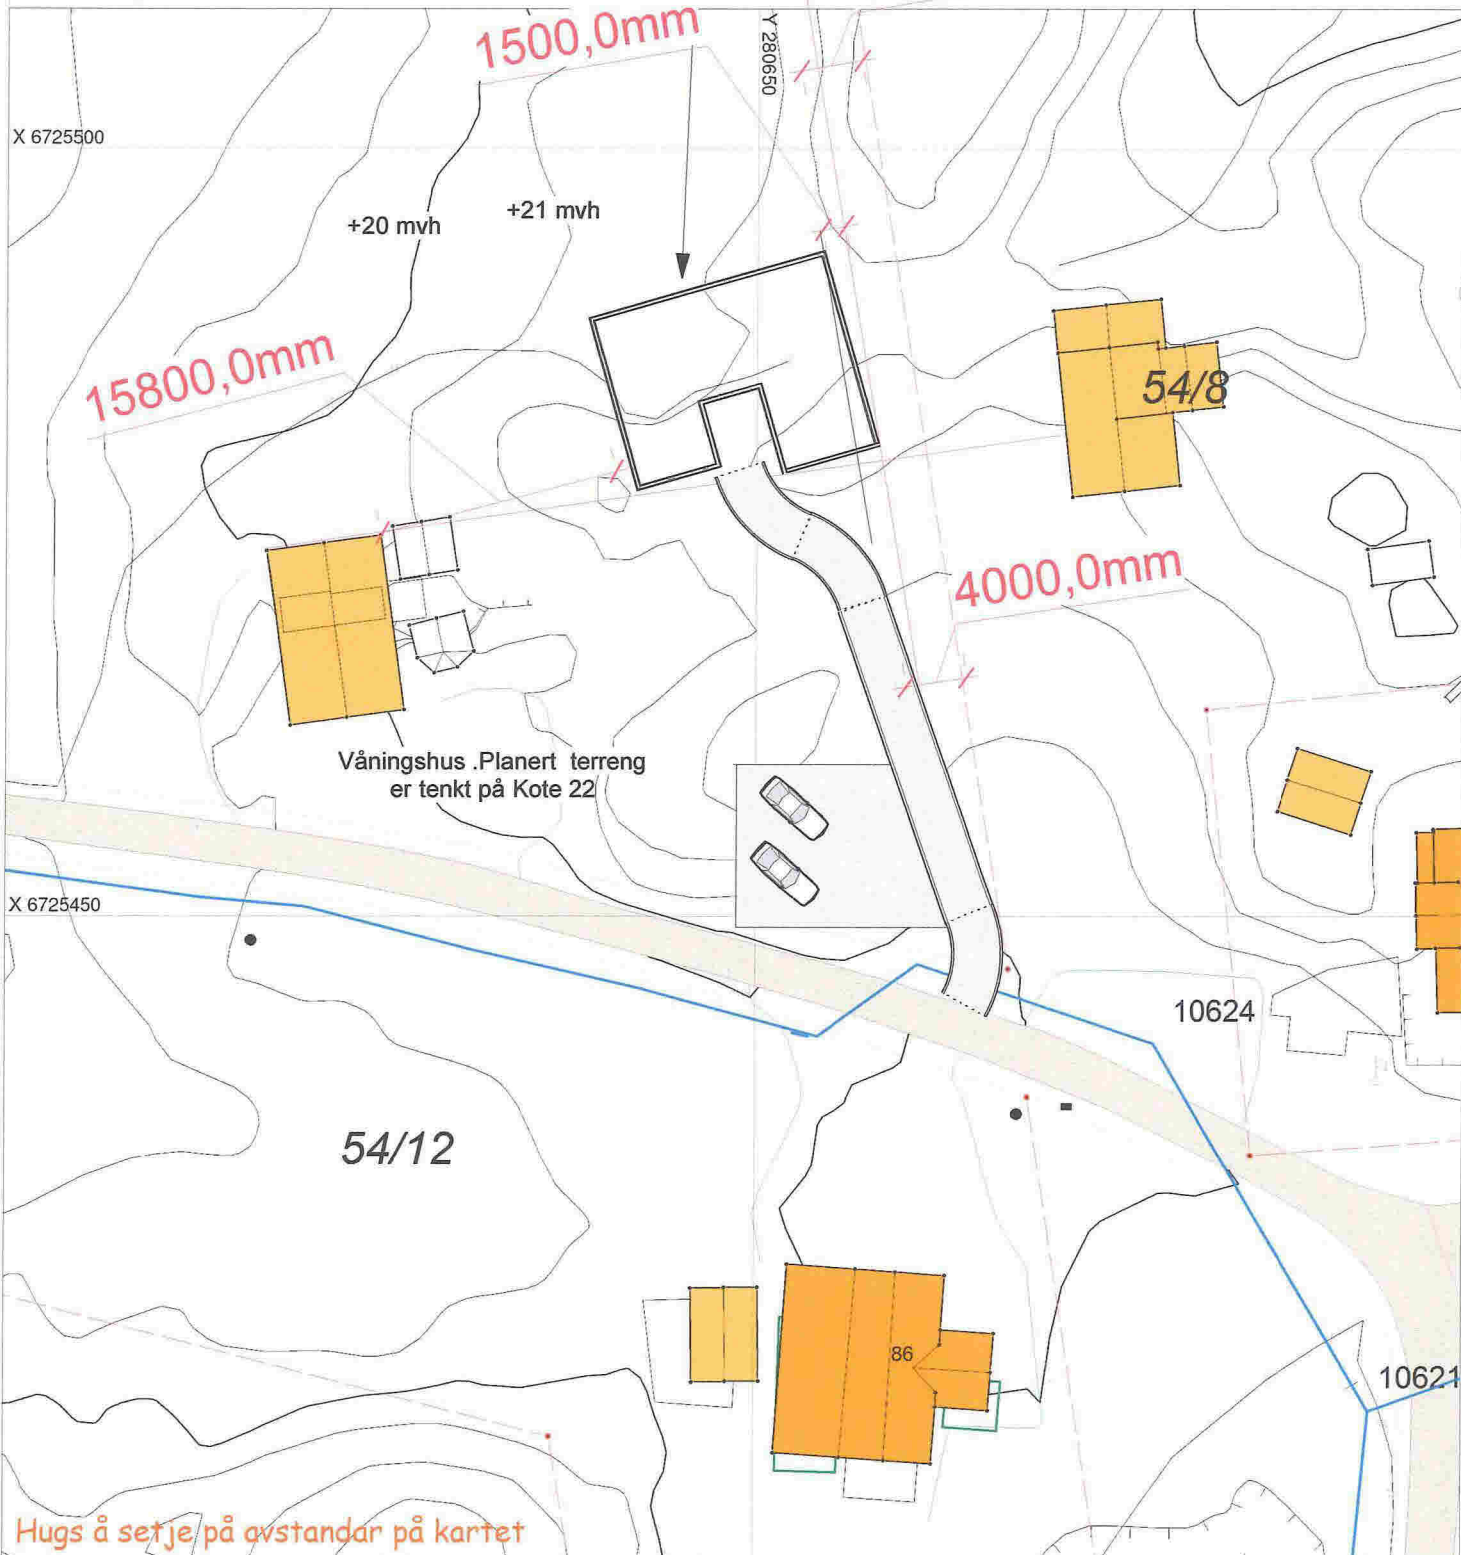

Hugs å setje på avstandar på kartet

## SITUASJONSPLAN

Tiltak

Underskrift Situasjonplan

Dato