



FASADE MOT NORD

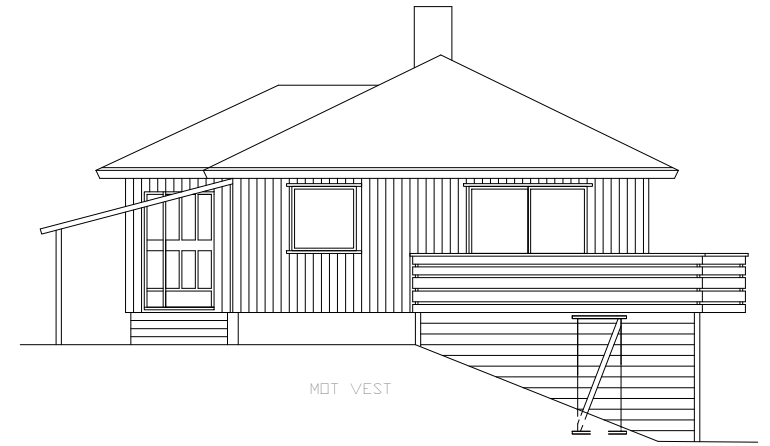

MOT VEST

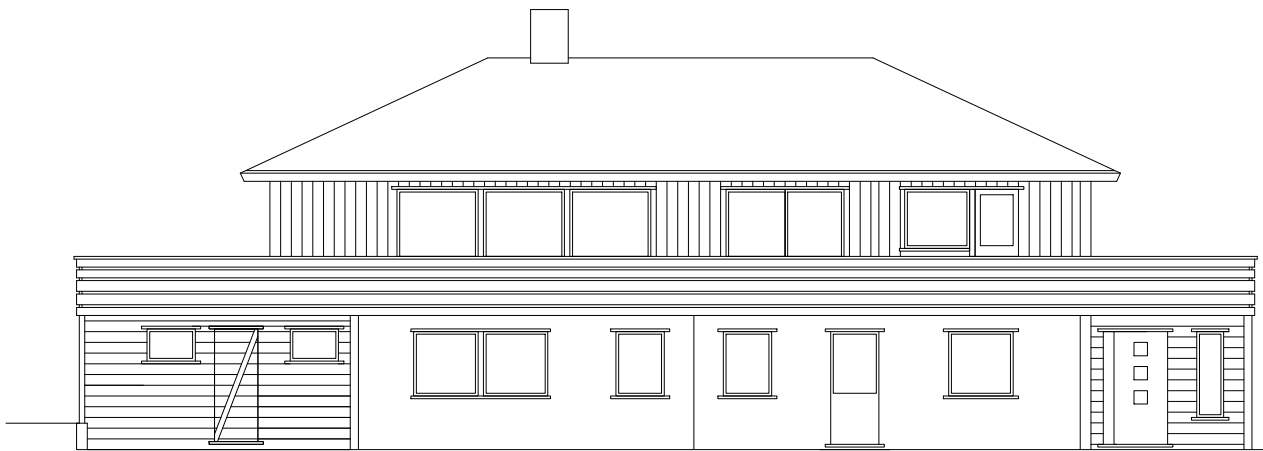

MOT SØR



MOT ØST

SOLID EDGE ACADEMIC COPY

FASADER	
ADR: Fosse 170, 5918 Frekhaug	Målestokk 1:100 (A3)
G.NR. 25, B.NR. 121	Tegnet av: Brigit R Skeie
Sveinung Fosse	Dato: 17.07.2014