




FASADE MOT NORD

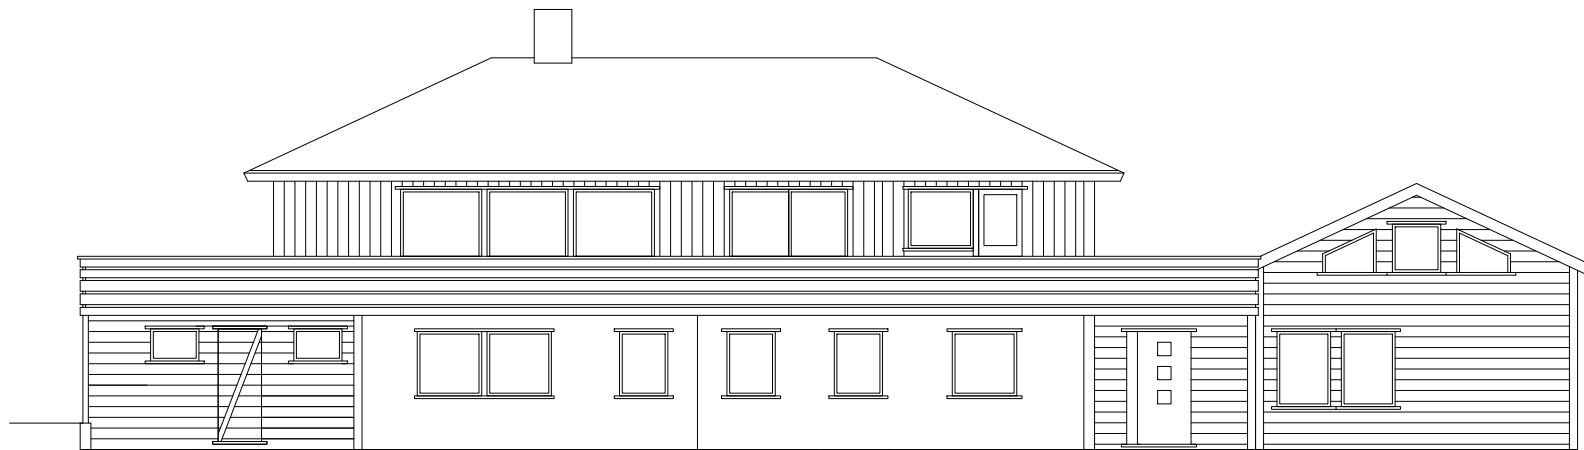

MOT SØR

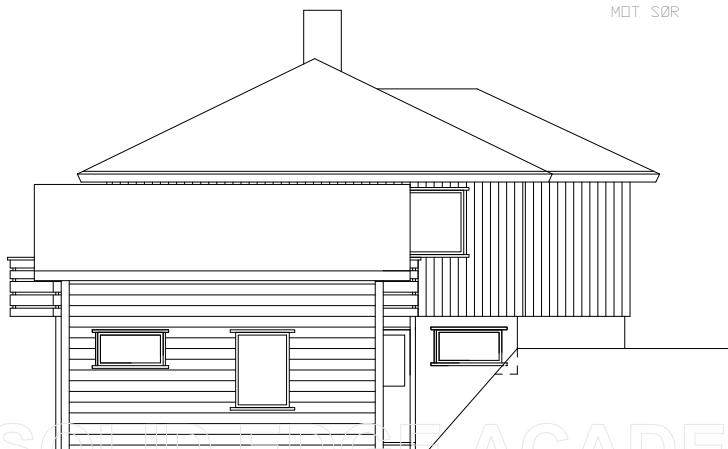

MOT ØST

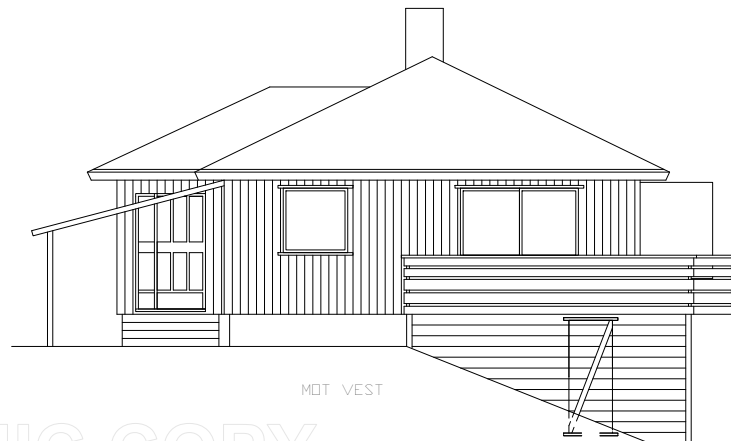

MOT VEST

FASADER

ADR: Fosse 170, 5918 Frekhaug

Målestokk 1:100 (A3)

G.NR. 25, B.NR. 121

Tegnet av: Brigit R Skeie

Sveinung Fosse

Dato: 18.07.2014

SOLID EDGE ACADEMIC COPY