


PLAN 1. ETASJE

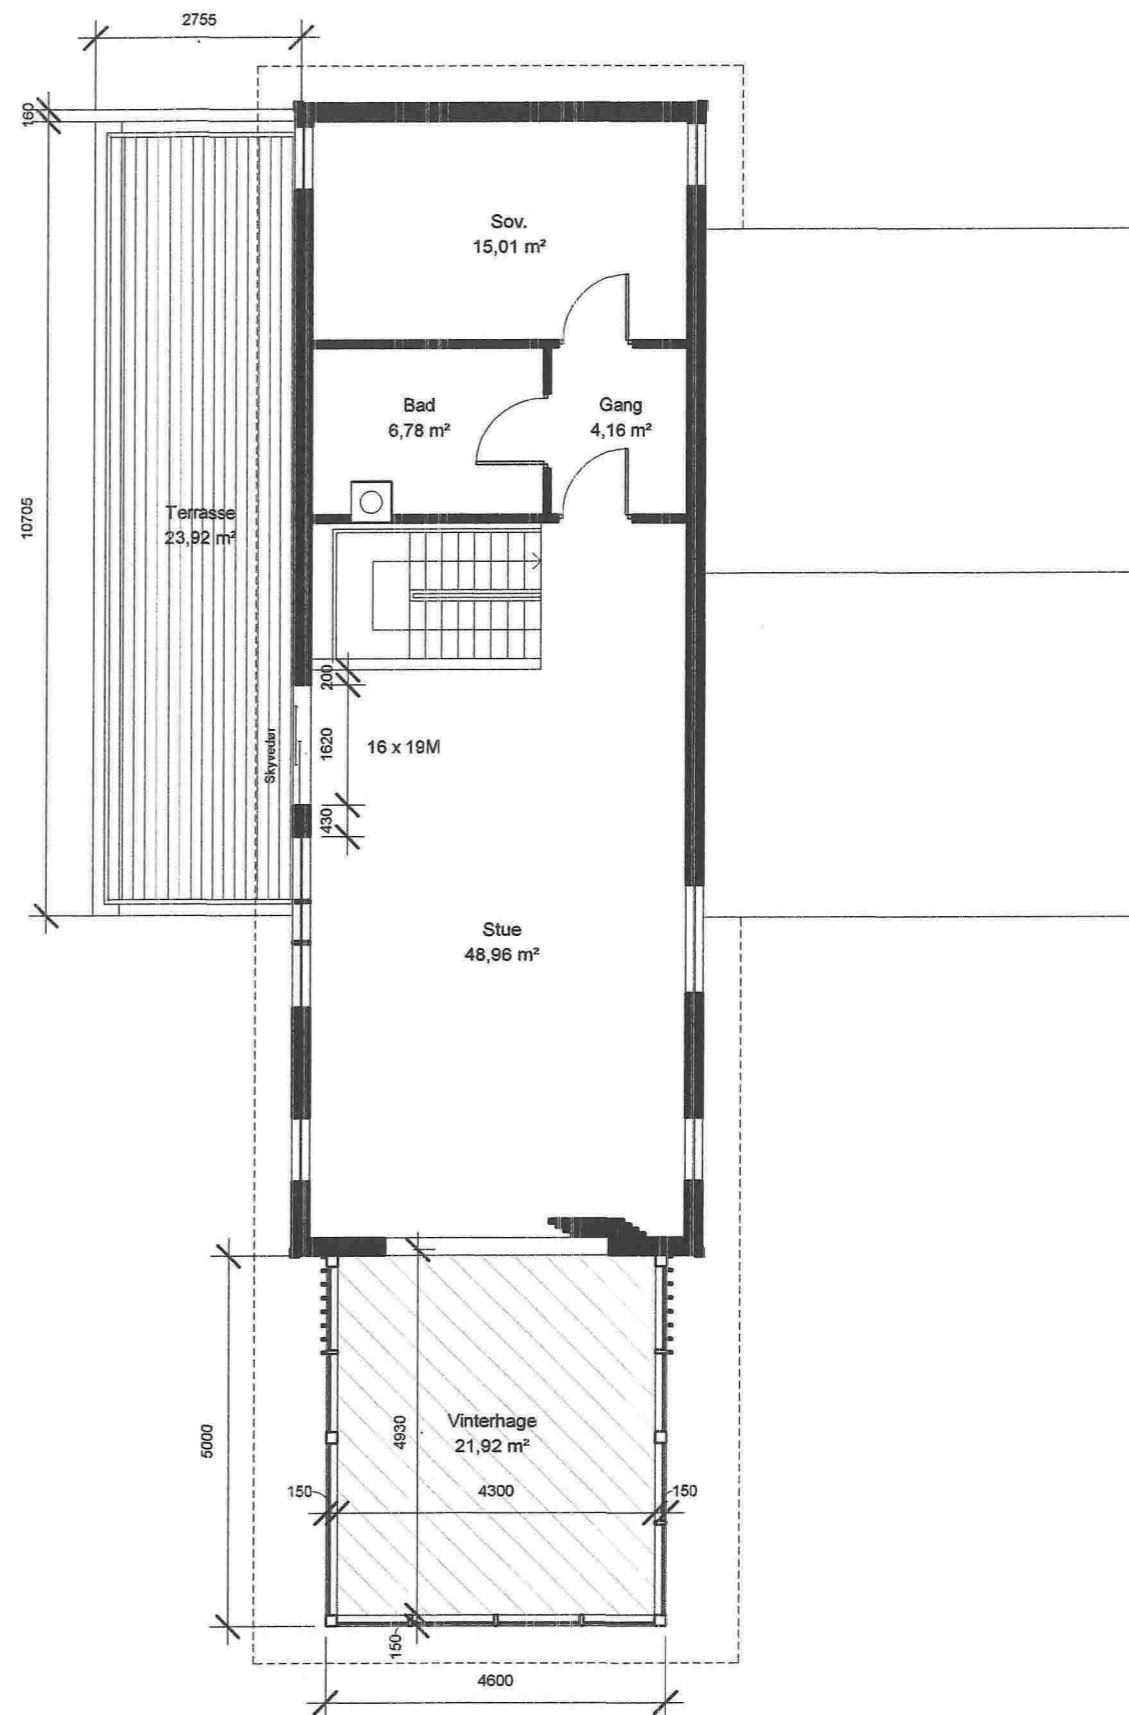


PLAN 2. ETASJE


A	08.02.18	Tegningsgrunnlag for søknad	PJC	PJC
REV.	DATE	BESKRIVELSE	TEGN.	KONTR.


ARKITEKONTORET BØRTVEIT & CARLSEN AS HAGELLIA 6 · 5914 ISDALSTØ TELEFON 400 41 614 post@arkbc.no		For søknad TEGNINGNUMMER: A2-101	TILTAKSHVER: Tord Larsen GNR. / BNR.: 23/145 PROSJEKTNAMN: Enebolig Larsen. Tilbygg/ombygging
PROSJEKT-NR.: 17003 TEGNET AV: PJC KONTR. AV: PJC	ARKISTØRRELSE: A3 MALESTOKK: 1 : 100 DATO: 10.01.18		TEGNINGSNAMN: Plan 1. og 2.etasje REVISJON: A



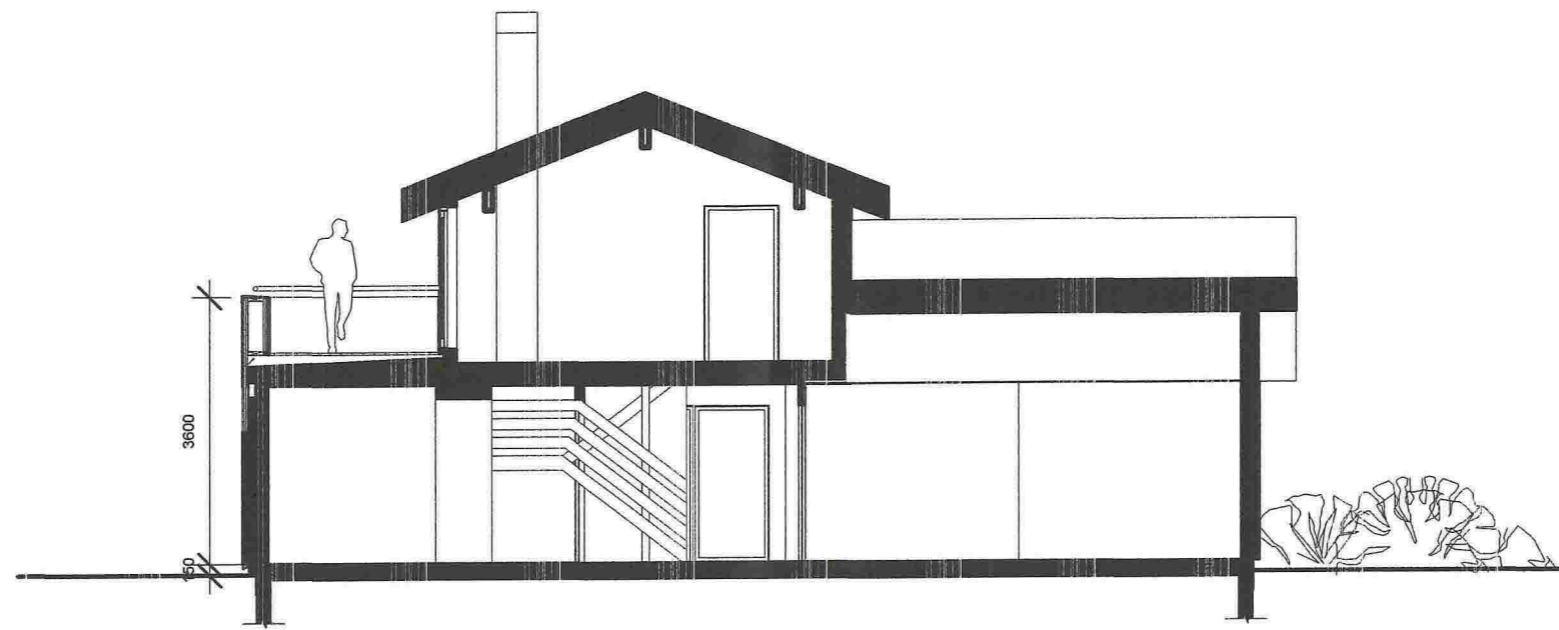


A	08.02.18	Tegningsgrunnlag for søknad	PJC	PJC
REV.	DATE	BESKRIVELSE	TEGN.	KONTR.

ARKITEKTKONTORET BØRTVEIT & CARLSEN AS HAGELIA 3 · 5914 ISDALSTØ TELEFON 400 41 614 post@arkbc.no			TILTAKSHAVER: Tord Larsen
For søknad			GNR. / BNR.: 23/145
PROSJEKTNR.: 17003		ARKISTØRRELSE: A3	PROSJEKTNAVN: Enebolig Larsen. Tilbygg/ombygging
TEGNET AV: PJC	MALESTOKK: 1 : 100	TEGNINGNUMMER: A2-401	TEGNINGNAVN: Snitt
KONTR. AV: PJC	DATO: 28.11.17		REVISJON: A

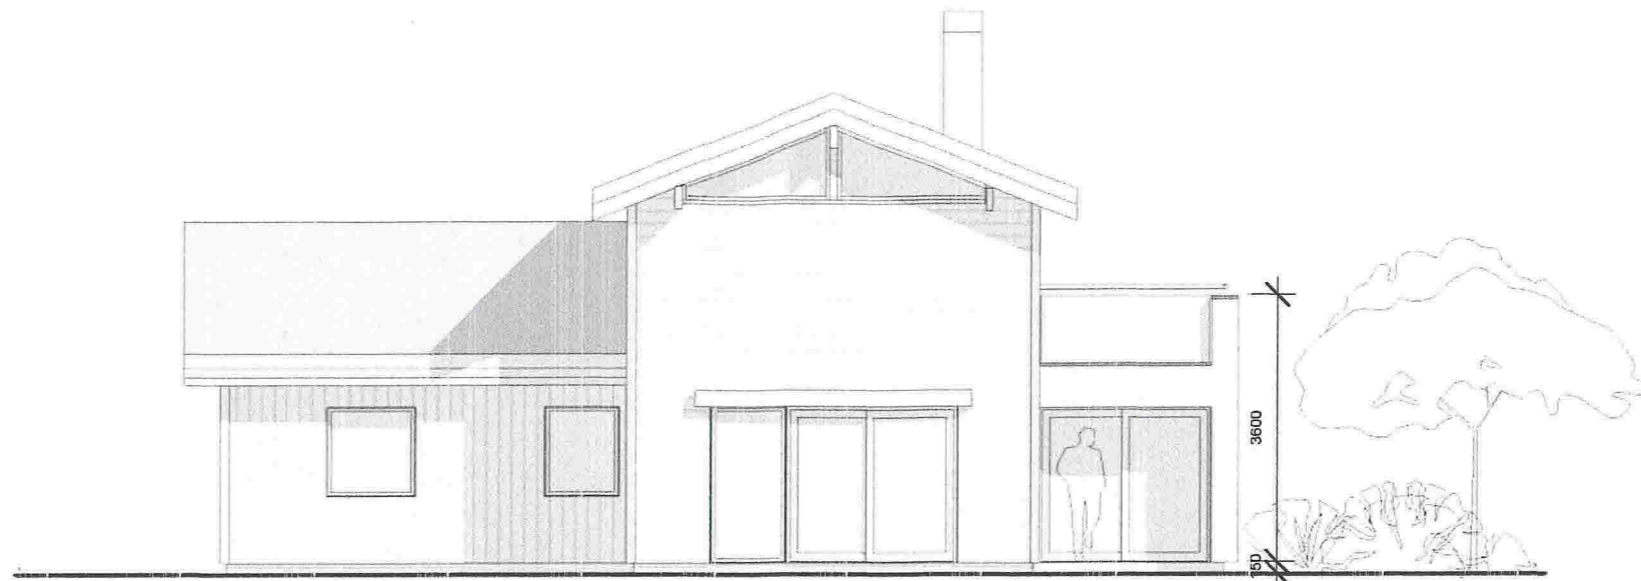

Fasade mot nord

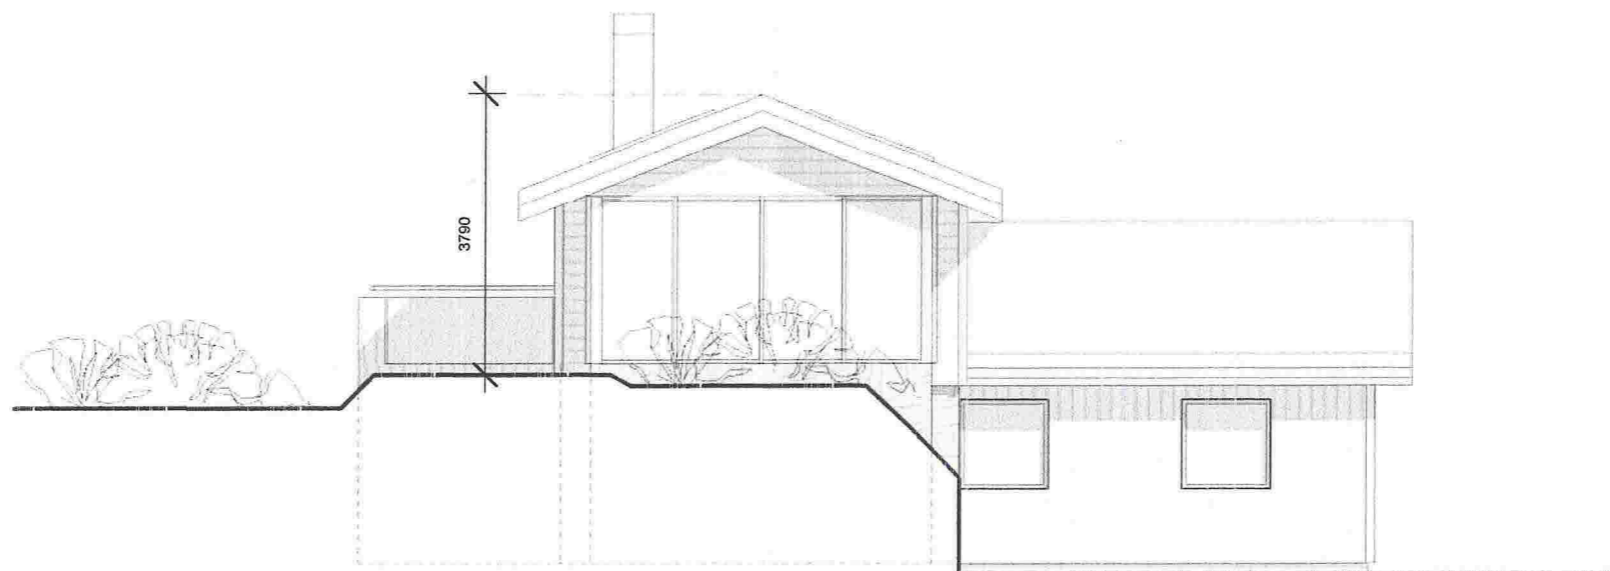

Fasade mot sør

A	08.02.18	Tegningsgrunnlag for søknad	PJC	PJC
REV.	DATE	BESKRIVELSE	TEG.	KONTR.

ARKITEKTKONTORET BØRTVEIT & CARLSEN AS HAGELLIA 3 · 5914 ISDALSTØI TELEFON 400 41 614 post@arkbc.no			TILTAKSHAVER: Tord Larsen
PROSJEKTNR.: 17003 TEGNET AV: PJC KONTR. AV: PJC			GNR. / BNR.: 23/145 PROSJEKTNAVN: Enebolig Larsen. Tilbygg/ombygging
ARNSTØRRELSE: A3 MALESTOKK: 1 : 100 DATO: 10.01.18		TEGNINGNUMMER: A2-502 TEGNINGNAVN: Fasader	REVISJON: A