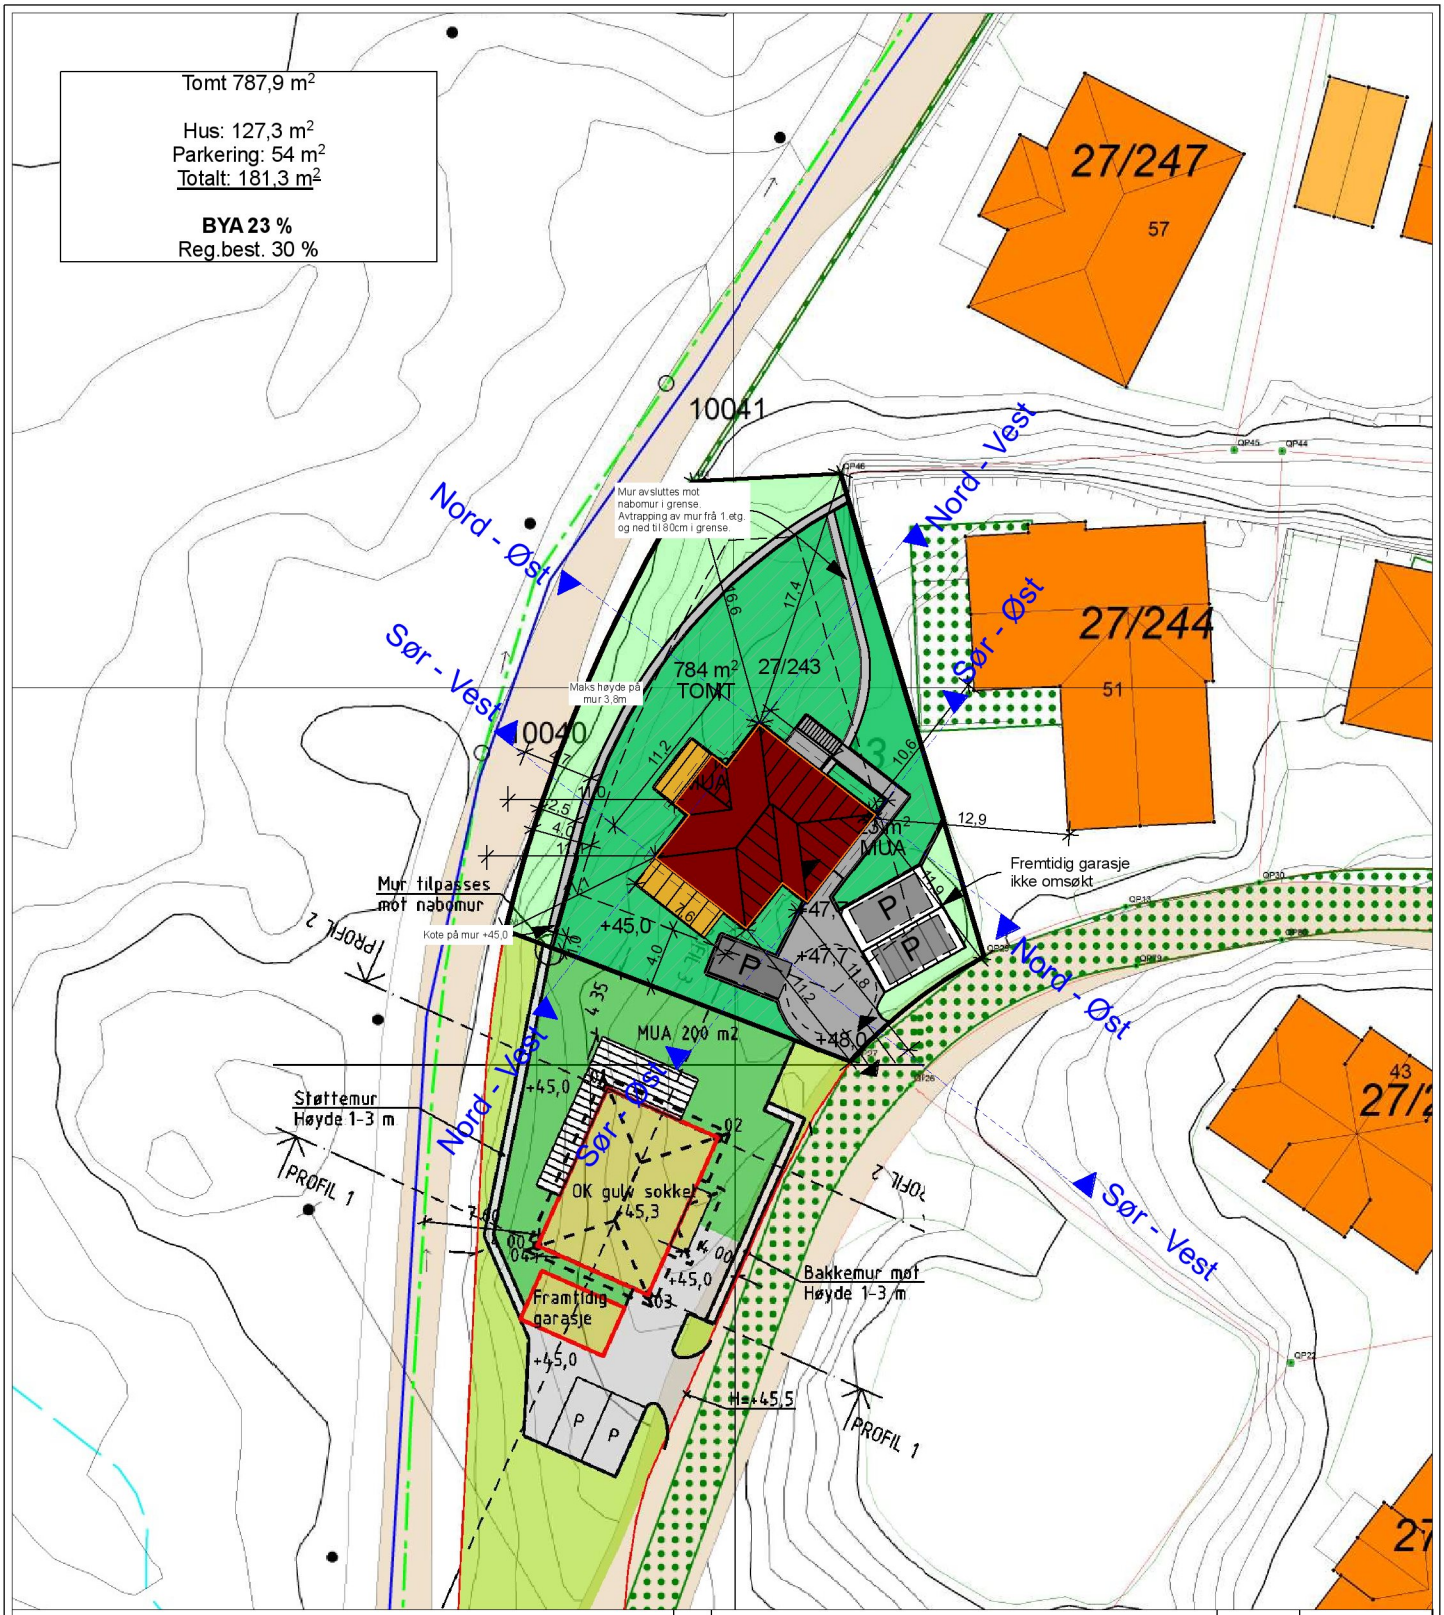

Uteoppholdsareal

Eksisterende kotelinjer

Nye kotelinjer

REV.	BESKRIVELSE	SIGN.	REV. DATO
D	Endret mur mot nabo-/ langs tomtegrense	KN	12.02.2018
C	Rev. Byggemeldingstegninger	KN	20.10.2017
B	Byggemeldingstegninger	KN	27.06.2017
A	Kontrakstegninger	KN	10.05.2017

PROSJEKT: **1170316 Heiane 15B**

TILTAKSHAVER: Kay Zimmermann

BYGGEPLASS: Heiane 15B, 5918 Frekhaug

TEGN. TYPE: Situasjonsplan A4 - Stående

iec-hus®

MÅL:	DATO:
1:500	29.05.2017
TEGN. KN	Gnr./Bnr. 27/243
ARKITEKT:	Kommune: Meland

HUSTYPE: Situasjonsplan

PROSJEKT	FORMAT:	TEGN.NR:
1170316	A4	