

Ønsket Plassering av nytt Våningshus

SITUASJONSKART

Gnr/Bnr: 54/12
 Adresse:
 Eier/søkar: Monica og Gunnar Husebø

Kvalitet: FKB-B

Gjeldande plan: Kommuneplan
 Planformål: LNF

Vår referanse: PAS

Sign.




Målestokk: 1:500
 Dato: 08.01.2018

MELAND
 KOMMUNE



Gjerde
 Tiltaks- og eiersgrense
 Bolighus
 Andre bygg

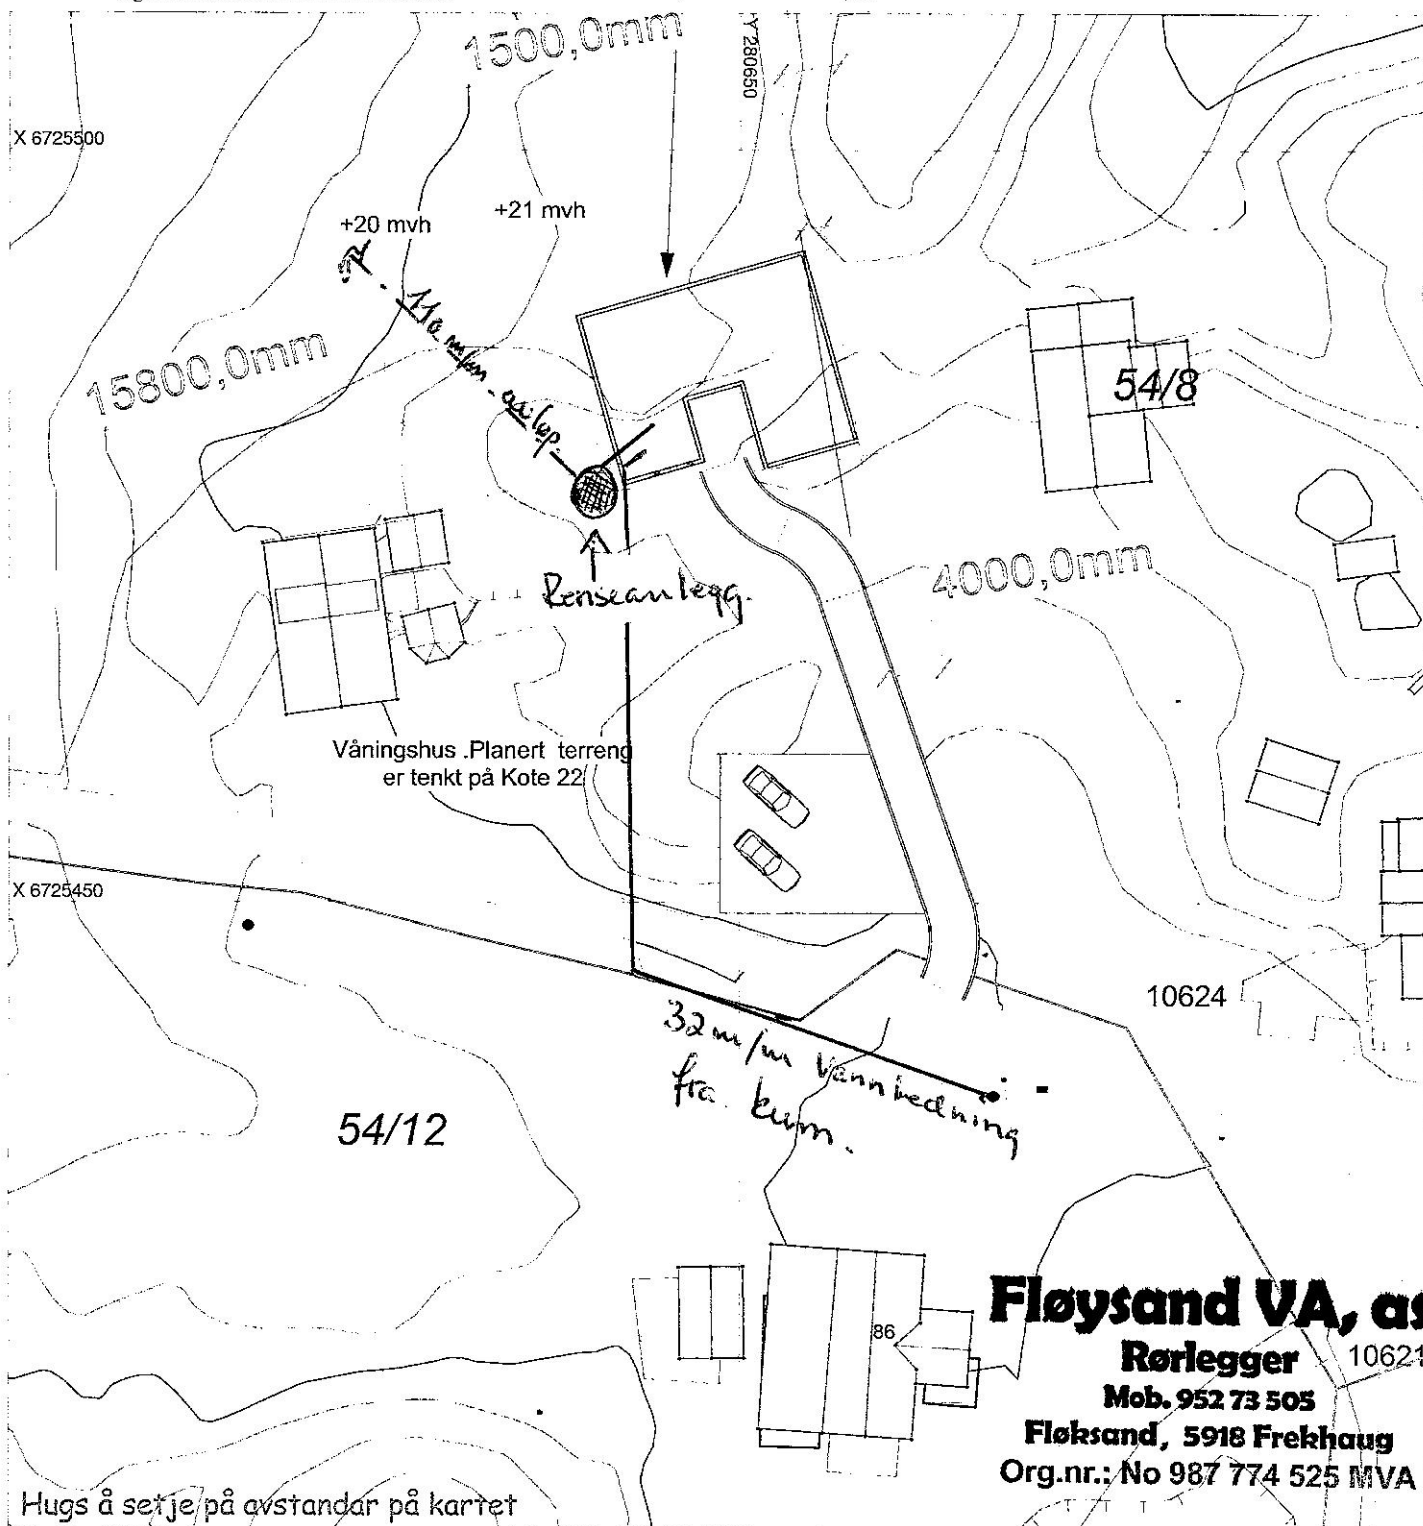

Fløysand VA, as
 Rørlegger 10624
 Mob. 952 73 505
 Fløysand, 5918 Frekhaug
 Org.nr.: No 987 774 525 MVA

Hugs å setje på avstandar på kartet

SITUASJONSPLAN

Tiltak

[Handwritten signature]

Underskrift Situasjonsplan

19/2-18

Dato