


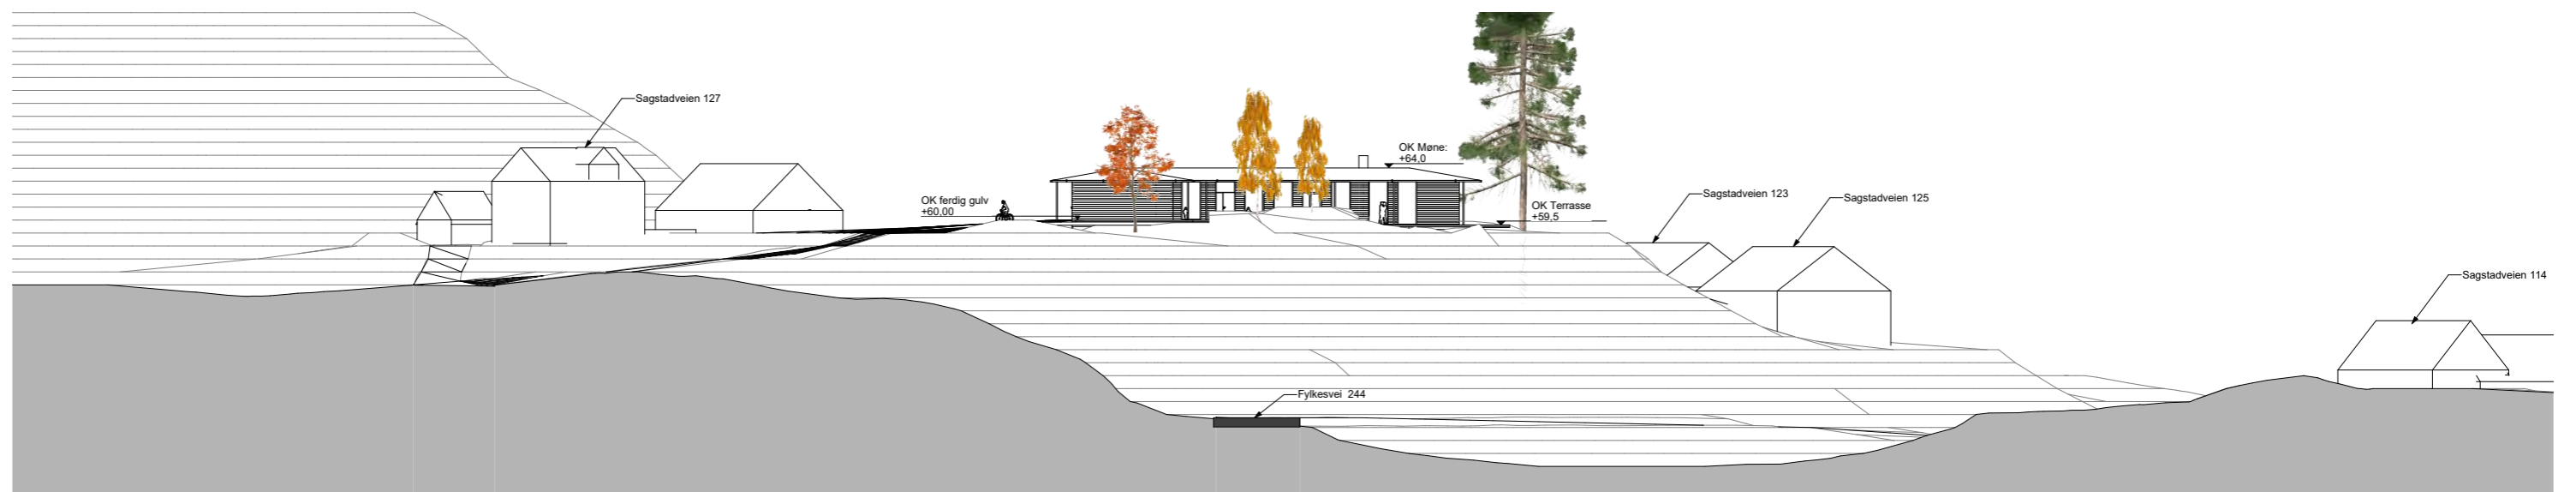

Landskassnitt A

1:500



Landskapssnitt B

1:500



Landskapssnitt C

1:500

Tittel:  
**Enebolig Solhaug**  
tiltakshaver:  
Kristine O Larsen & Erik Johannesen


Fase:  
Rammesøknad  
Type tegning:  
Landskapssnitt Snitt A-C

Gnr/Bnr:  
**18/12**

Prosjektnr.:  
**1702**

Tegningsnr.:  
**A30-01**  
sign.: kontroll:  
KH TT

Dato:  
**08.09.2017**  
Målestokk:  
**1:500** på A3

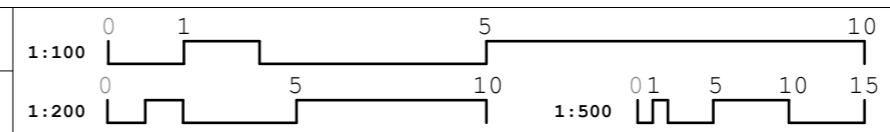

Tysseland Arkitektur AS  
Valkendorfgaten 9  
5012 Bergen  
kolbjorn@tyark.no  
tlf. 40 19 91 40

**Tysseland**  
ARKITEKTUR AS