

### SITUASJONSKART

Gnr/Bnr: 18/ 12  
 Adresse: Sagstadvegen 127  
 Eigar/søkar: Erik Knag Johannesen

Kvalitet : FKB-B

Gjeldande plan : Kommuneplan  
 Planformål : LNF

Vår referanse: Amg

Sign. ....



Målestokk: 1:1000  
 Dato: 16.08.2017

MELAND  
KOMMUNE



— Gjerde  
 - - - Usikker eigedomsgrense  
 — Målt eigedomsgrense

■ Bolighus  
 ■ Andre bygg

### SITUASJONSPLAN

■ Tiltak

Underskrift Situasjonsplan      Dato


Tittel:  
**Enebolig  
Solhaug**  
tiltaksøver:  
Kristine O Larsen & Erik Johannesen

Fase:  
Rammesøknad  
Type tegning:  
Situasjonsplan b

Gnr/Bnr:  
**18/12**

Prosjektnr.:  
**1702**  
Tegningsnr.:  
**A10-02**  
sign.: kontroll:  
KH TT

Dato:  
**08.09.2017**  
Målestokk:  
**1:1000** på A3

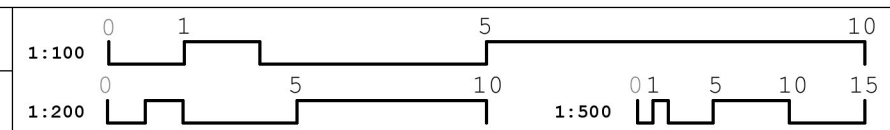

Tysseland Arkitektur AS  
 Valkendorfsгатen 9  
 5012 Bergen  
 kolbjorn@tyark.no  
 tlf. 40 19 91 40

**Tysseland**  
ARKITEKTUR AS