

Q-1 3av 4

SITUASJONSKART

Gnr/Bnr: 9/31
Adresse: Mjukebakkane 8
Eigar/søkar: Meland Bolig AS

Kvalitet : FKB-B

Målestokk: 1:500
Dato: 14.02.2018




MELAND
KOMMUNE



Gjeldande plan : Reguleringsplan
Planformål : Bustad/hytte
Vår referanse: PAS

- Gjerde
- Usikker eigedomsgrense
- Malt eigedomsgrense
- Bolighus
- Andre bygg

Sign.

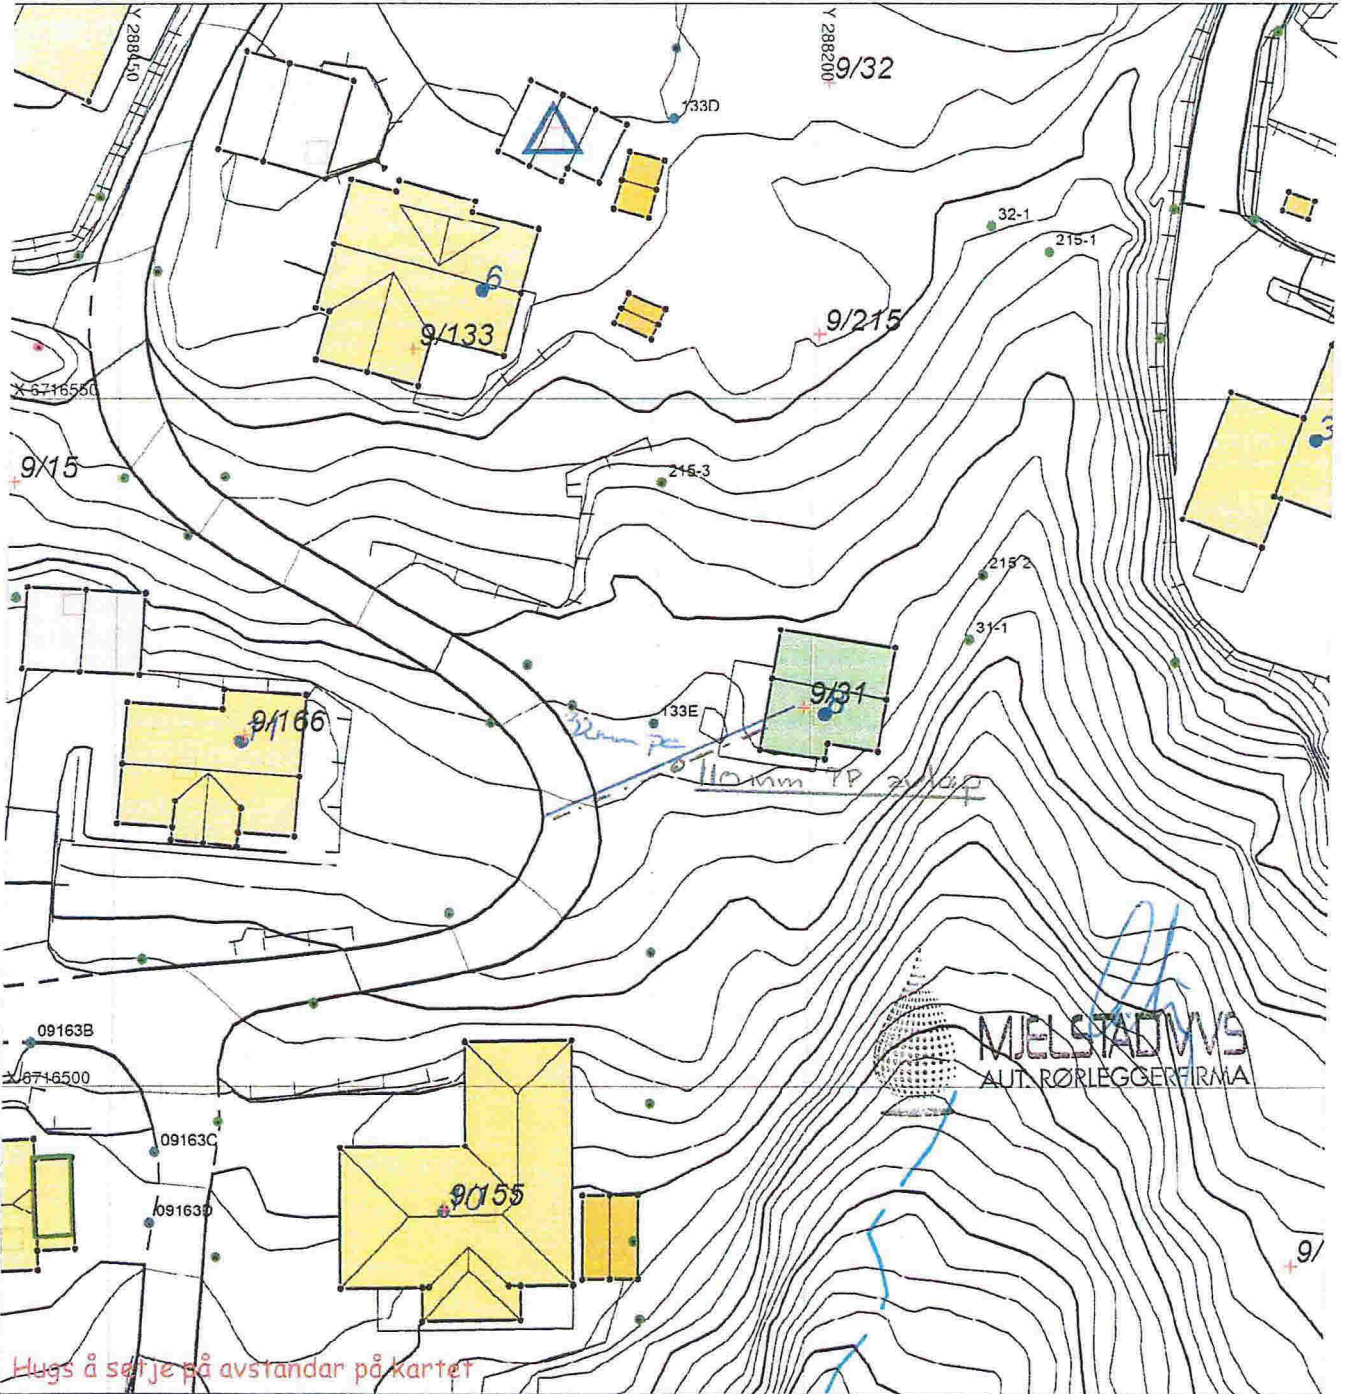

Hugs å sei je på avstandar på kartet


SITUASJONSPLAN

Tiltak

Underskrift Situasjonplan _____ Dato _____

Q-1

4 av 4

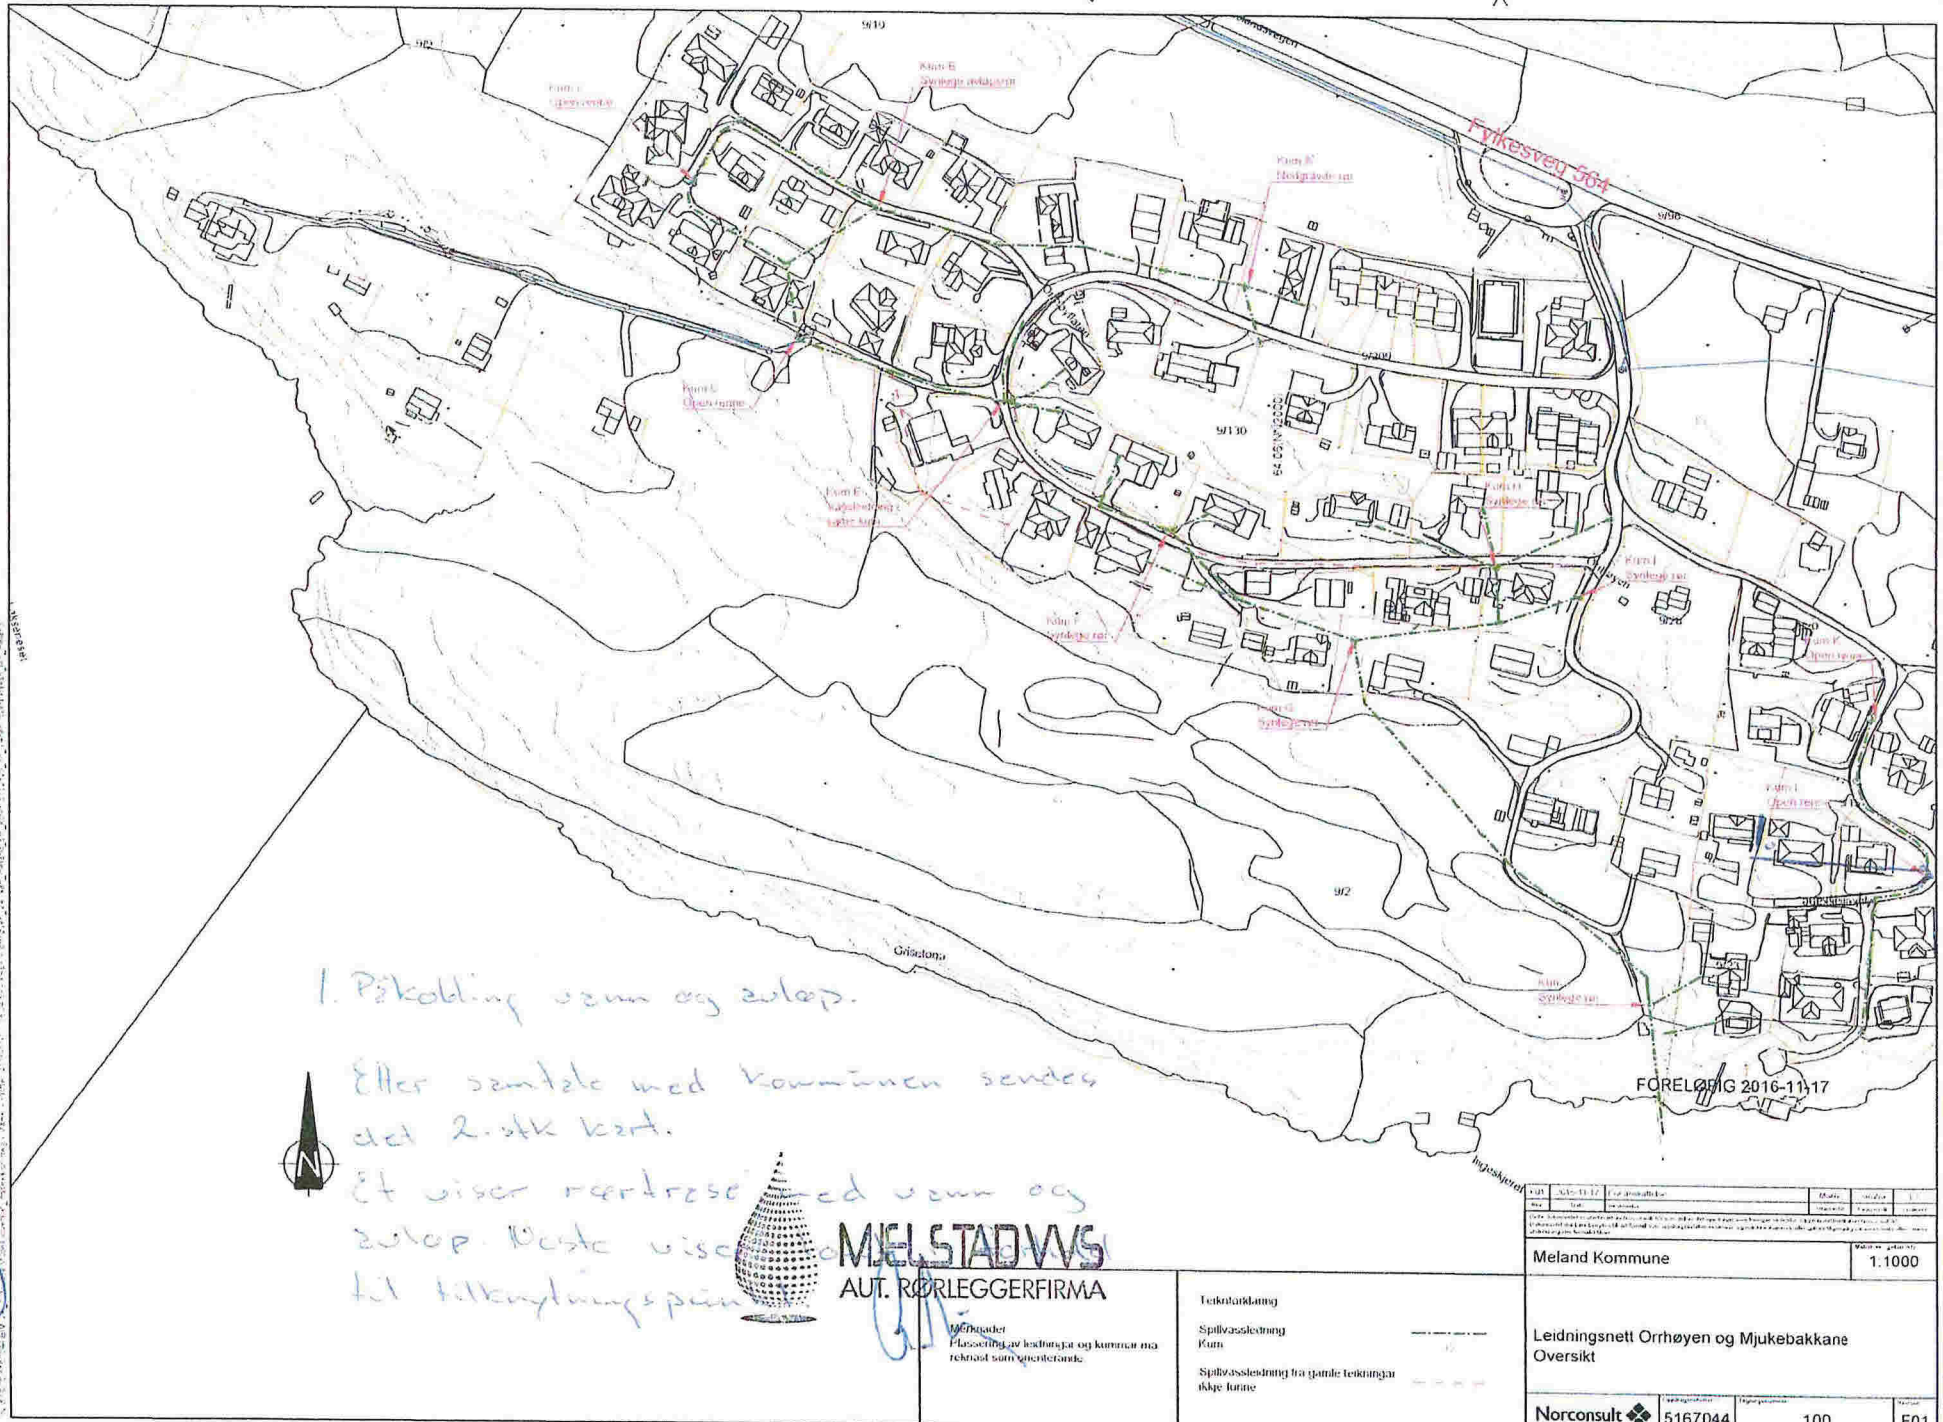

1. Påkobling vann og avløp.

Etter samtale med kommunen sendes det 2. uttk kart.

Et viser nærtrase med vann og avløp. Dette viser til tilknytningsplan



MELSTAD VVS
AUT. RØRLEGGERFIRMA

Vi holder plassering av ledningsnett og kommuner må rekvirere som spørreblankett

Teikningstid	
Spillvassledning	— — — — —
Rør	— — — — —
Spillvassledning fra gamle teikningar	— — — — —
Ikke funne	

Meland Kommune		1:1000
Leidningsnett Orrhøyen og Mjugebakkane Oversikt		
Norconsult	5167044	100 F01

FORELØBIG 2016-11-17