

SITUASJONSKART

Gnr/Bnr: 24/58
 Adresse:
 Eigarsøkar: Idrettslaget Kvernbit

Kvalitet: FKB-B

Gjeldande plan: Reguleringsplan
 Planformål: Idrettsanlegg

Vår referanse: PAS

Sign.




Målestokk: 1:1000
 Dato: 04.04.2017

MELAND
 KOMMUNE



- Gjerde
- Usikker eigedomsgranse
- Målt eigedomsgranse
- Bolighus
- Andre bygg

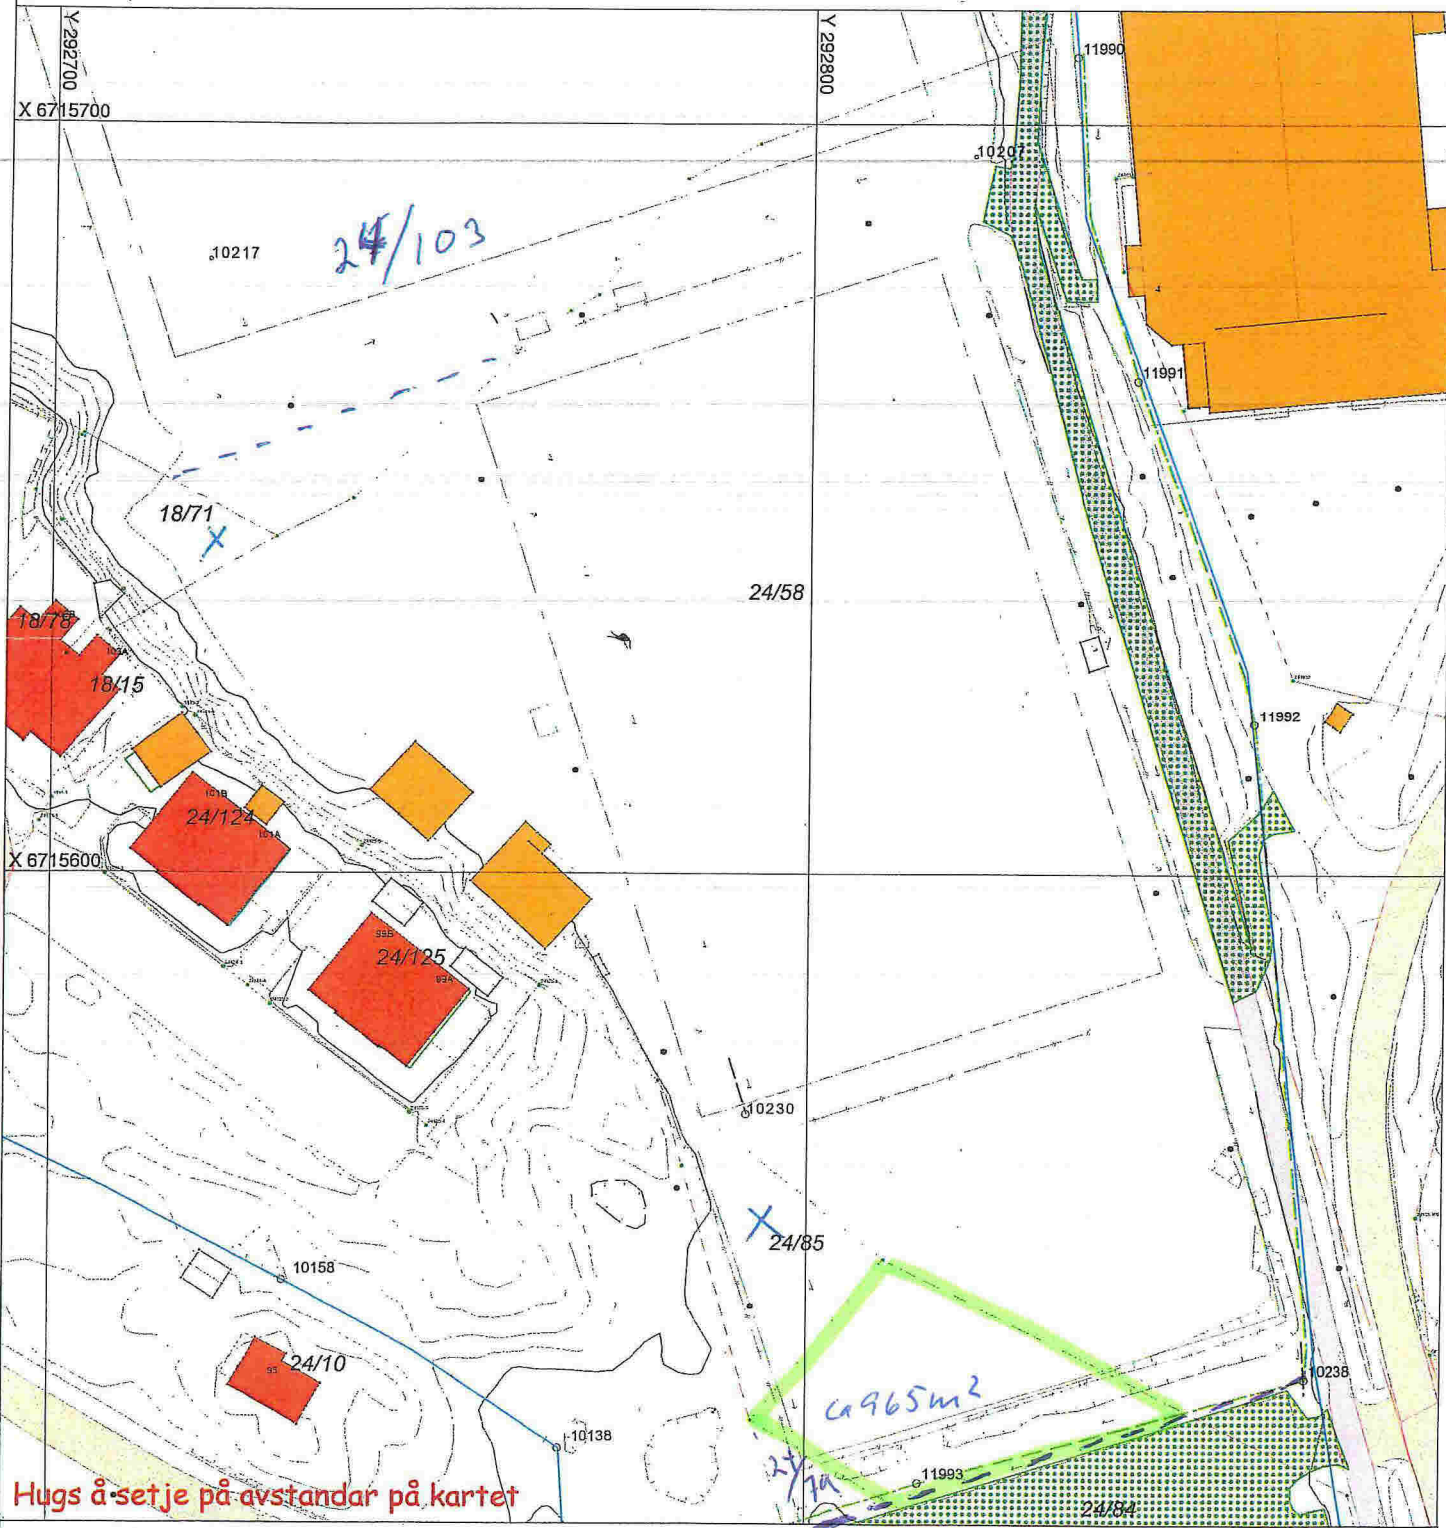

Hugs å setje på avstandar på kartet

SITUASJONSPLAN

- Tiltak

Underskrift Situasjonsplan _____ Dato _____