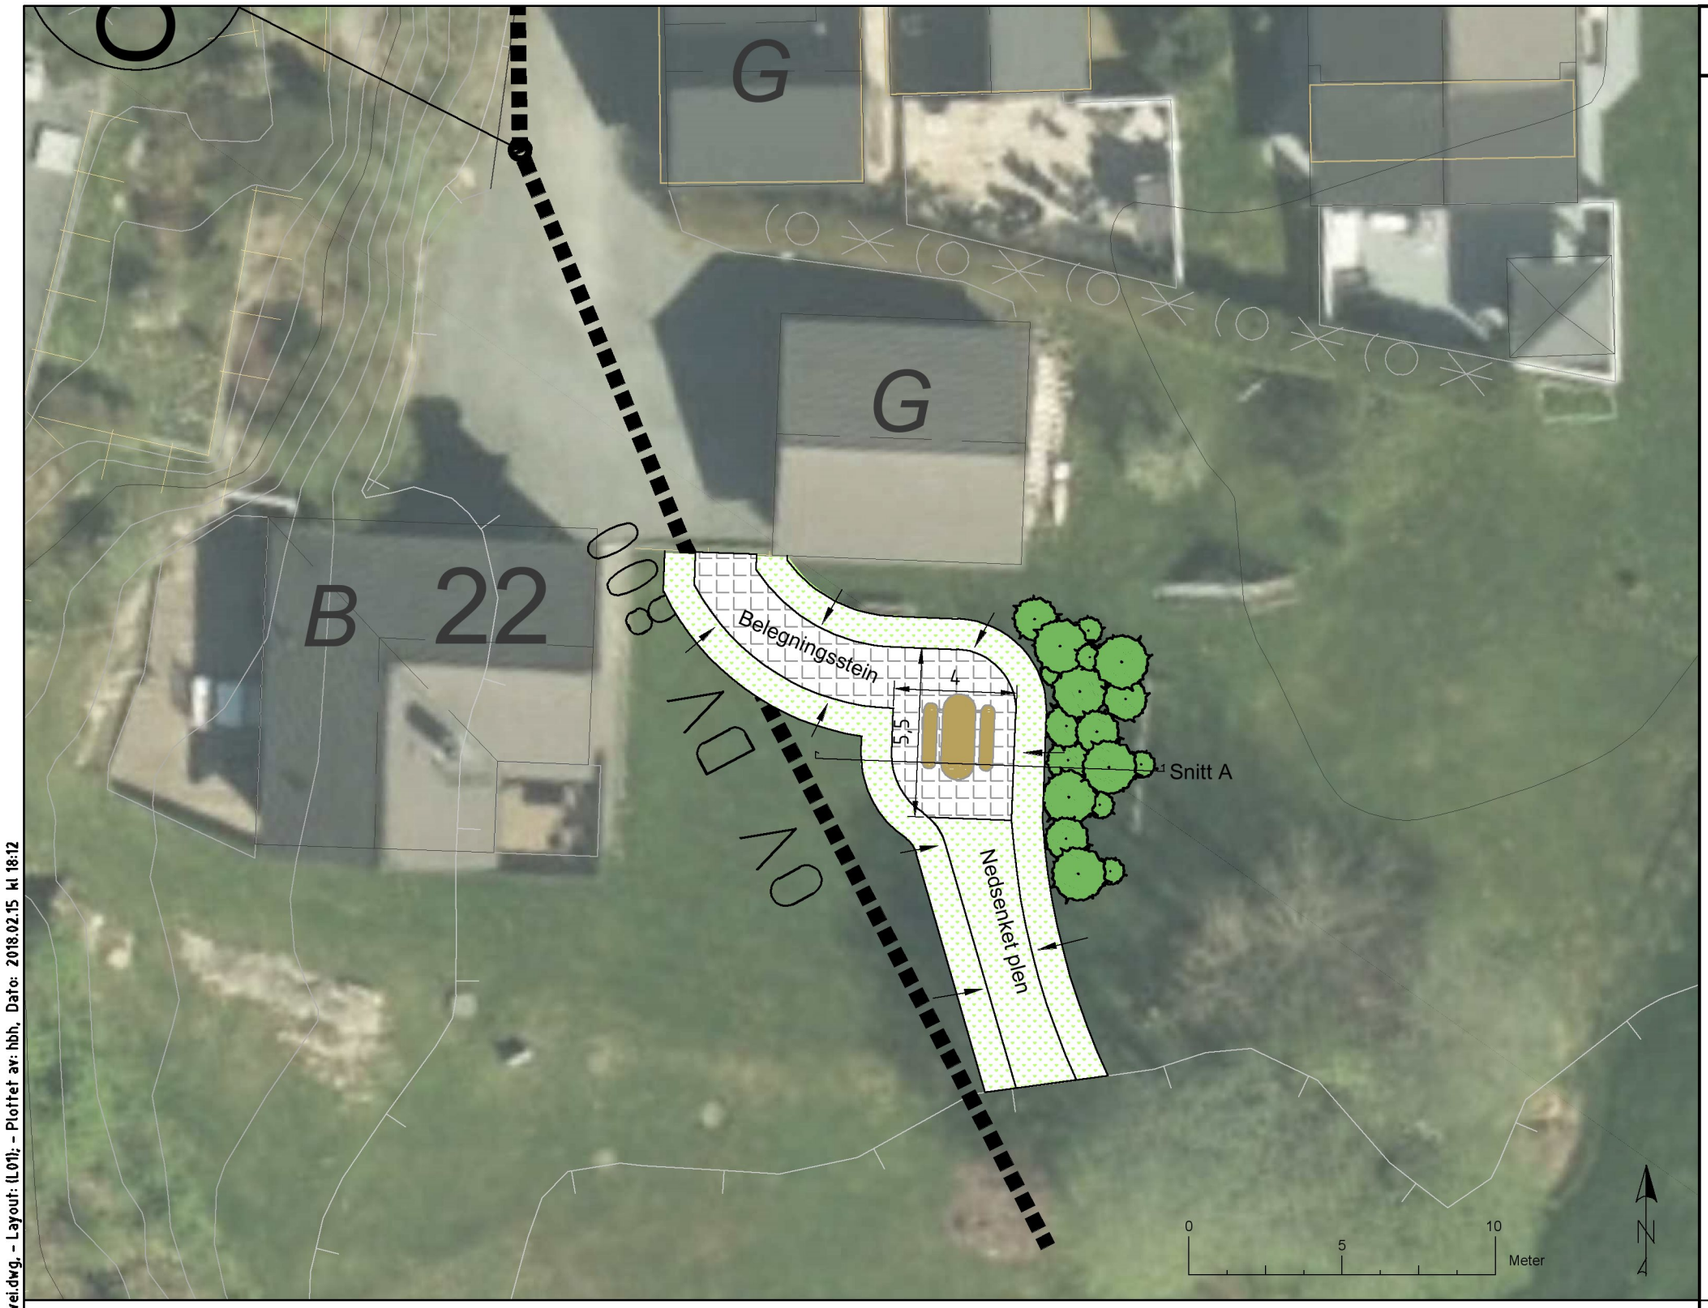


FLOMVEI

| Tegningsnr. | Rev. |
|---|---|
| L01 | 0 |

## Tegnforklaring

- Gress
- Belegningsstein
- Fallpil
- Nye busker

Snitt A
1:20

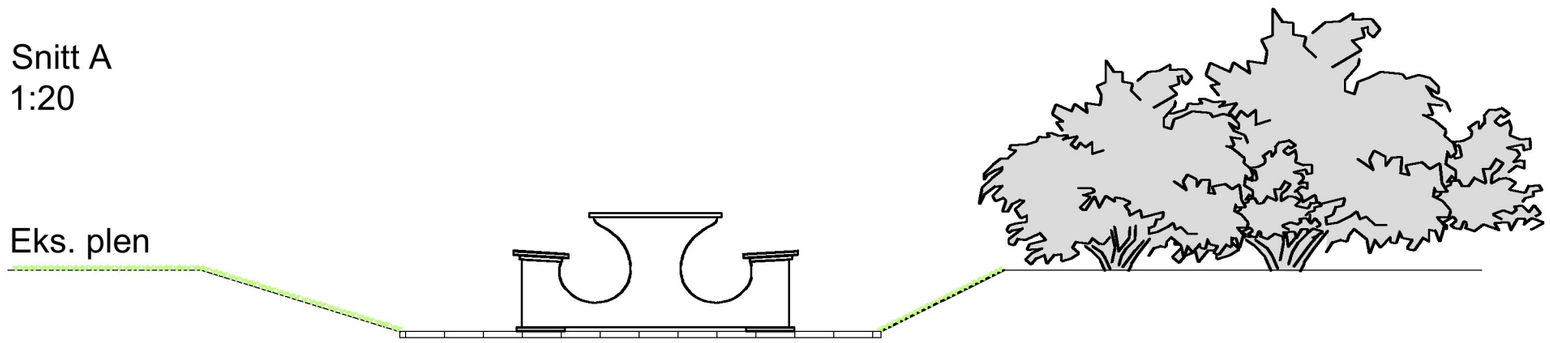

Eks. plen

| Rev. | Beskrivelse | Dato | Tegn. | Kontr. | Godkj. |
|---|---|---|---|---|---|
| | | | | | |

MELAND KOMMUNE

MJÅTVEITVEGEN OV

FLOMVEI

| Fag | Format |
|---|---|
| LARK | A3 |

Dato: 15.02.2018

Format/Målestokk: 1:200 m 1:20

Multiconsult
www.multiconsult.no

| Status | Konstr./Tegnet | Kontrollert | Godkjent |
|---|---|---|---|
| SKISSE | HBH | DAB | DAB |

| Oppdragsnr. | Tegningsnr. | Rev. |
|---|---|---|
| 10203254 | L01 | 0 |

C:\Users\hbh\Desktop\Holtermandsvegen\10203254-lark-flomvei.dwg, - Layout: (L01); - Plottet av: hbh, Dato: 2018.02.15 kl 18:12