

# SITUASJONSKART


Gnr/Bnr: 27/156  
Adresse:  
Eigar/søkar: Dalland/Kvalvåg

Kvalitet: FKB-B

Gjeldande plan: Reguleringsplan  
Planformål: Bustad

Vår referanse: PAS

Sign. ....

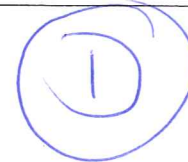


MELAND  
KOMMUNE



Målestokk: 1:500  
Dato: 09.02.2017

- // Gjerde
- - - Usikker eigedomsgrense
- Målt eigedomsgrense
- Bolighus
- Andre bygg

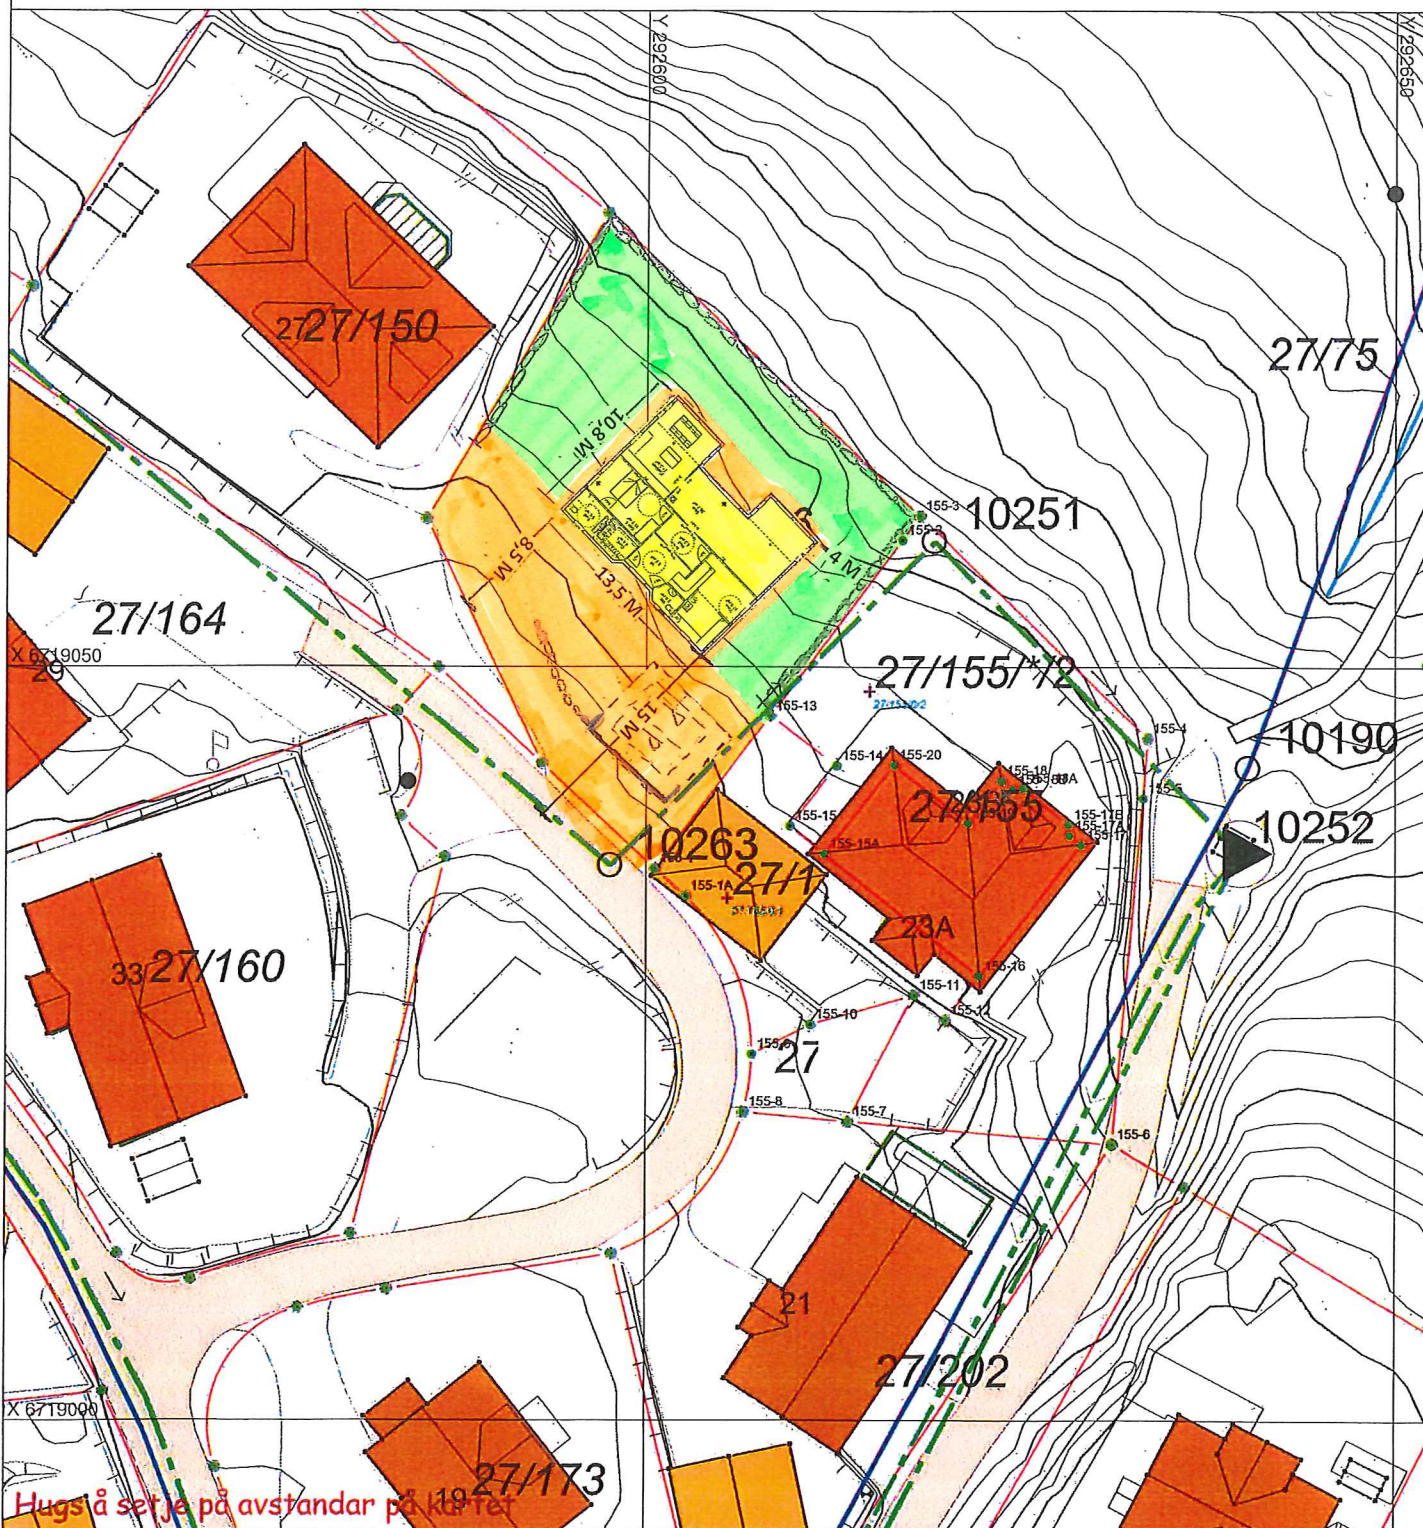

## SITUASJONSPLAN

Tiltak

Underskrift Situasjonsplan

Dato