



(E)

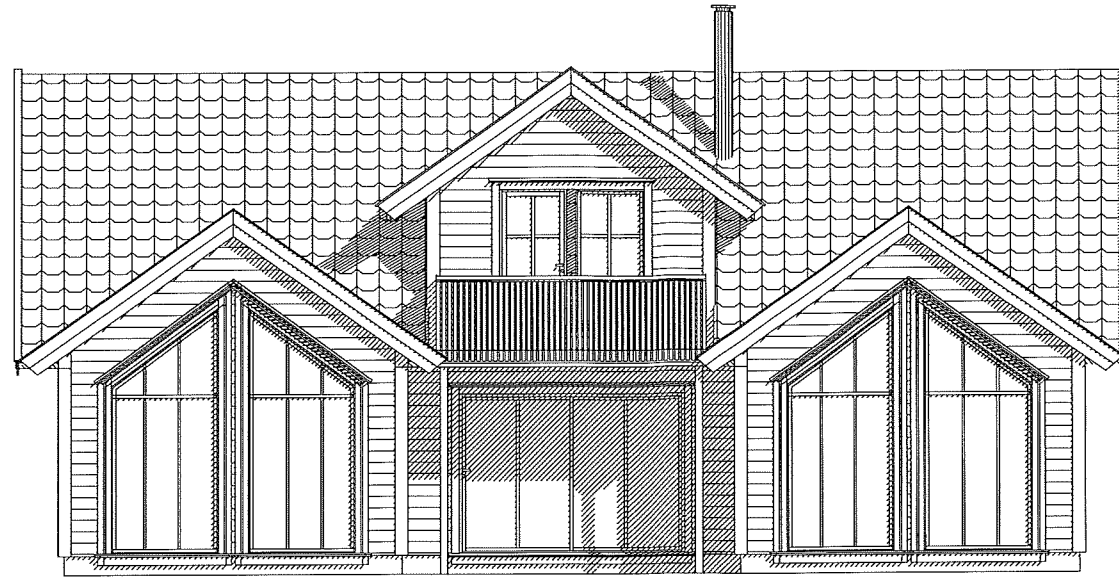


Fasade mot Nord-Øst

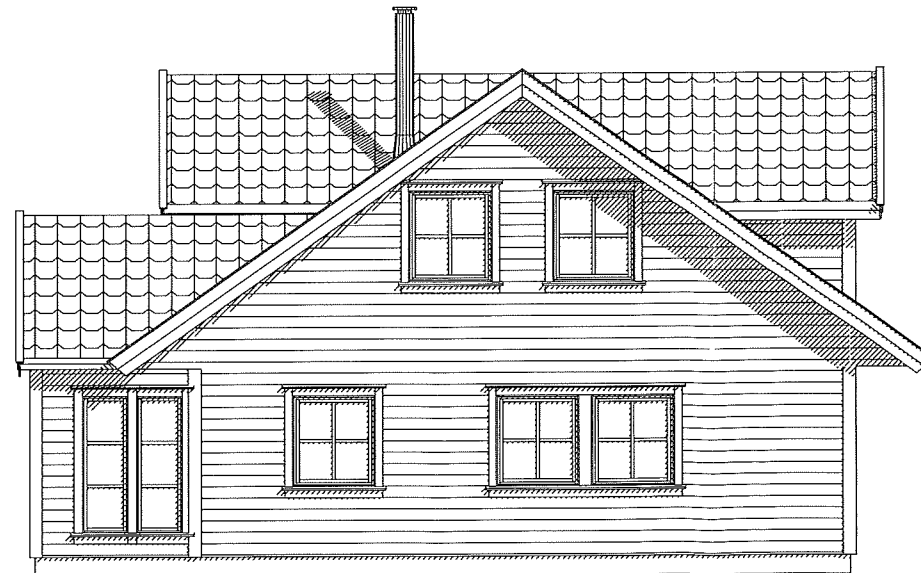


Fasade mot Nord-Vest


C	BM	15.01.2018	Vvl
B	Rev	23.10.2017	Vvl
A	Rev	18.09.2017	Vvl

Tiltakshaver: Grethe Mostraum og Hans-Petter Kjenes	Målestokk 1:100	Tegn Vvl	Dato 11.08.2017
Byggeplass : Heiane		Trac	Dato
Kommune : Meland	Gnr 27 Bnr 156	Disk Kjenes_H_P	Sak
		Tegn nr	Kjen1502
		Prosj nr	

E

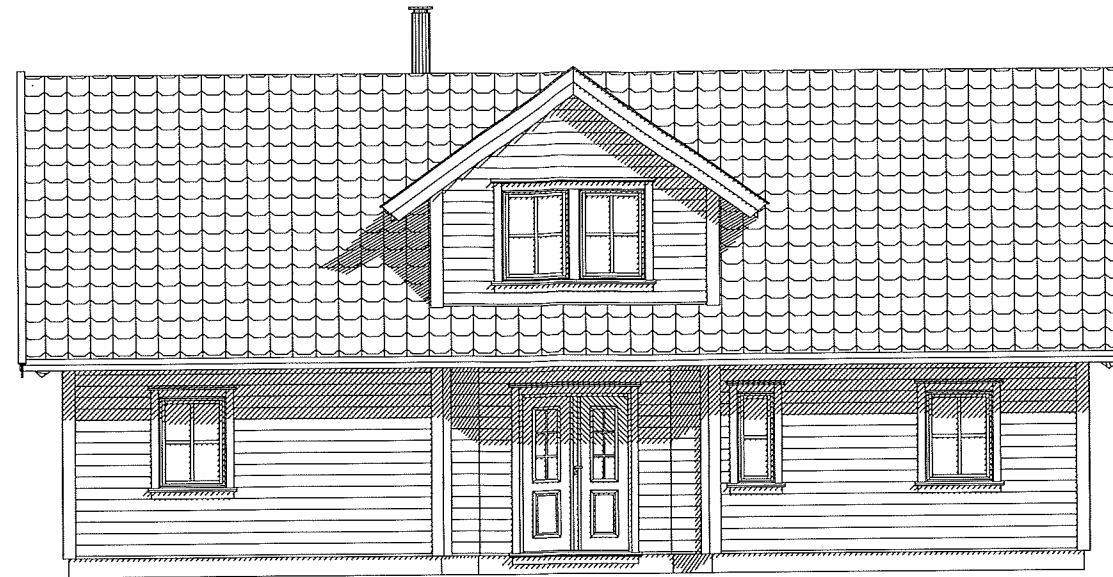

Fasade mot Sør-Vest

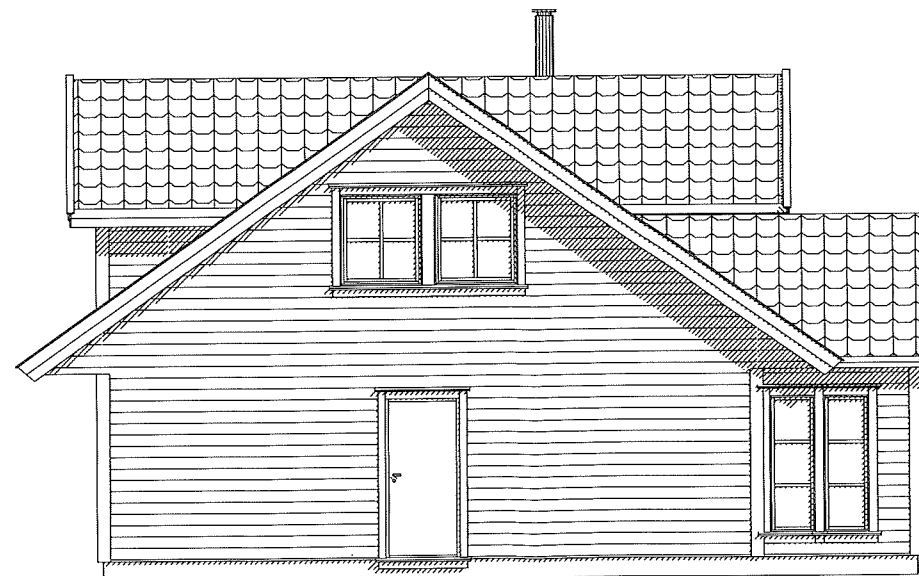


Fasade mot Sør-Øst


C	BM	15.01.2018	Vvl
B	Rev	23.10.2017	Vvl
A	Rev	18.09.2017	Vvl

Tiltakshaver:	Grethe Mostrraum og Hans-Petter Kjenes	Målestokk	Tegn Vvl	Dato	11.08.2017
Byggeplass :	Heiane	1:100	Trac	Dato	
Kommune :	Meland	Gnr 27 Bnr 156	Disk Kjenes_H_P	Sak	
			Tegn nr	Kjen1503	
			Prosj nr		




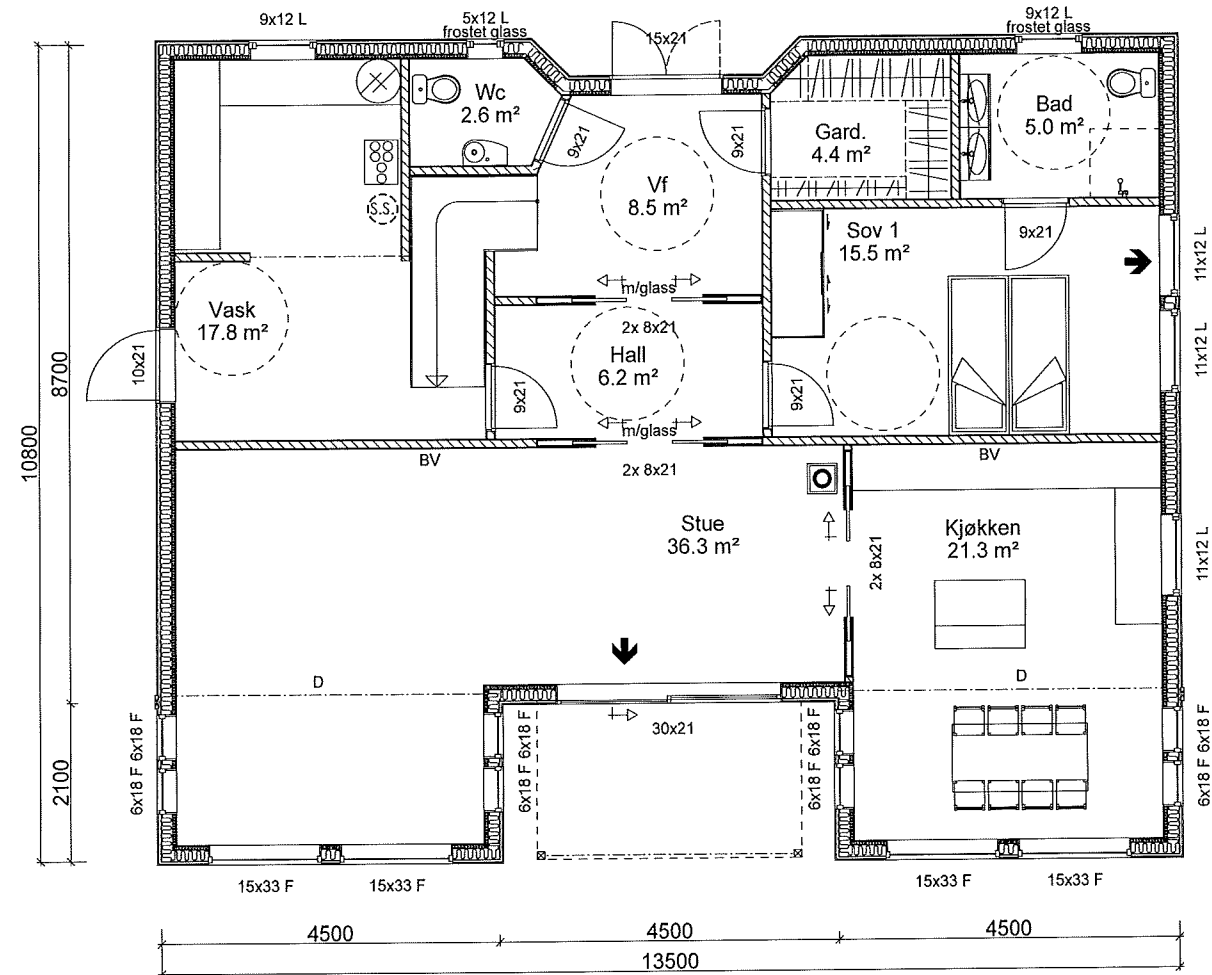

PLAN 1. ETASJE

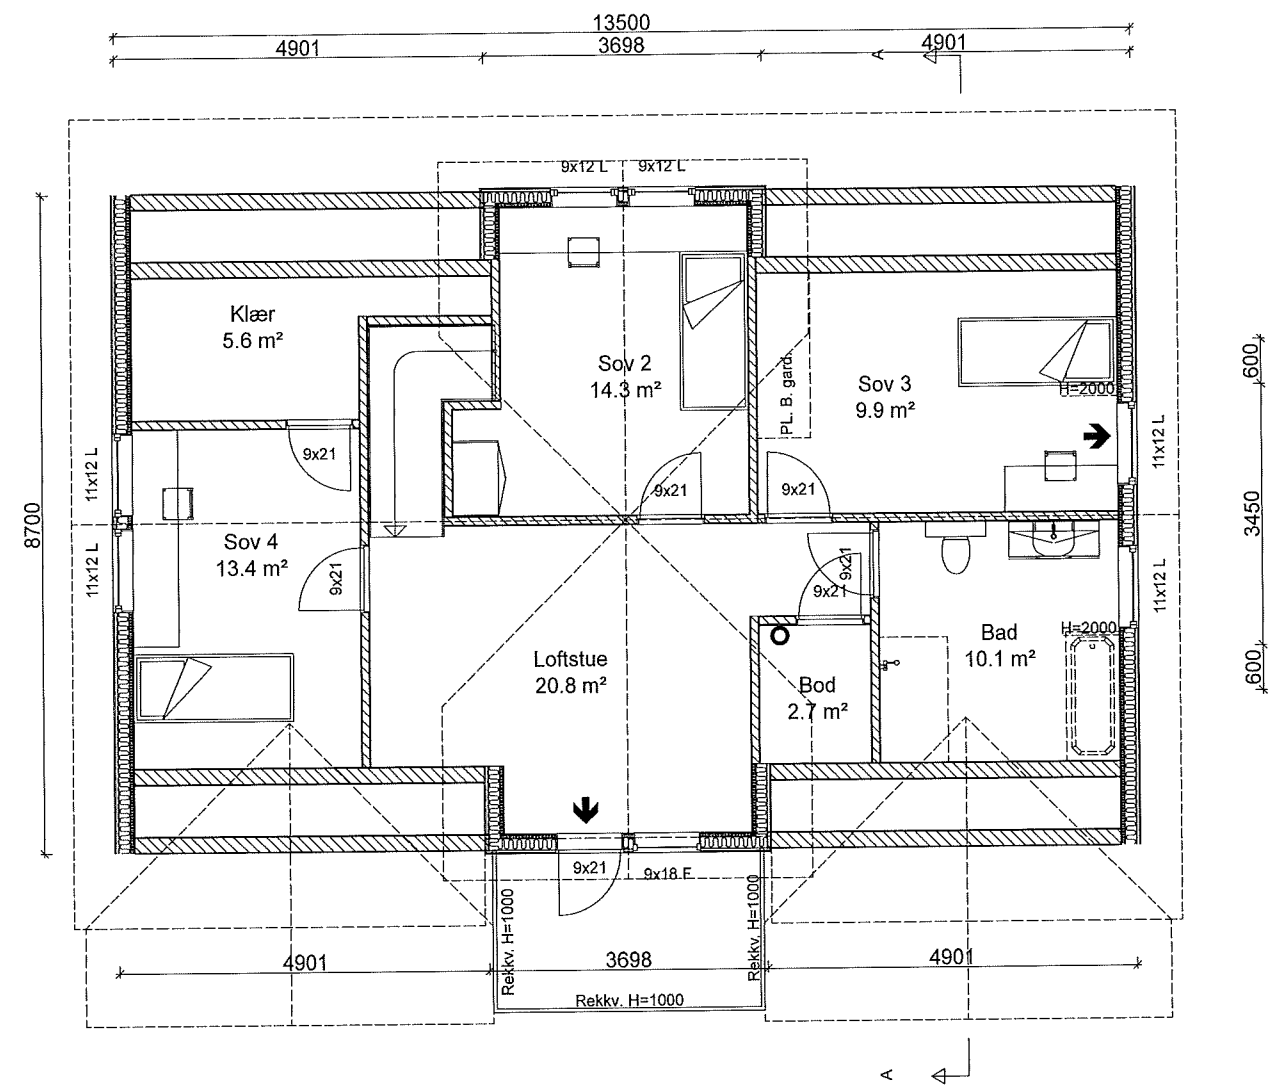

PLAN 2. ETASJE

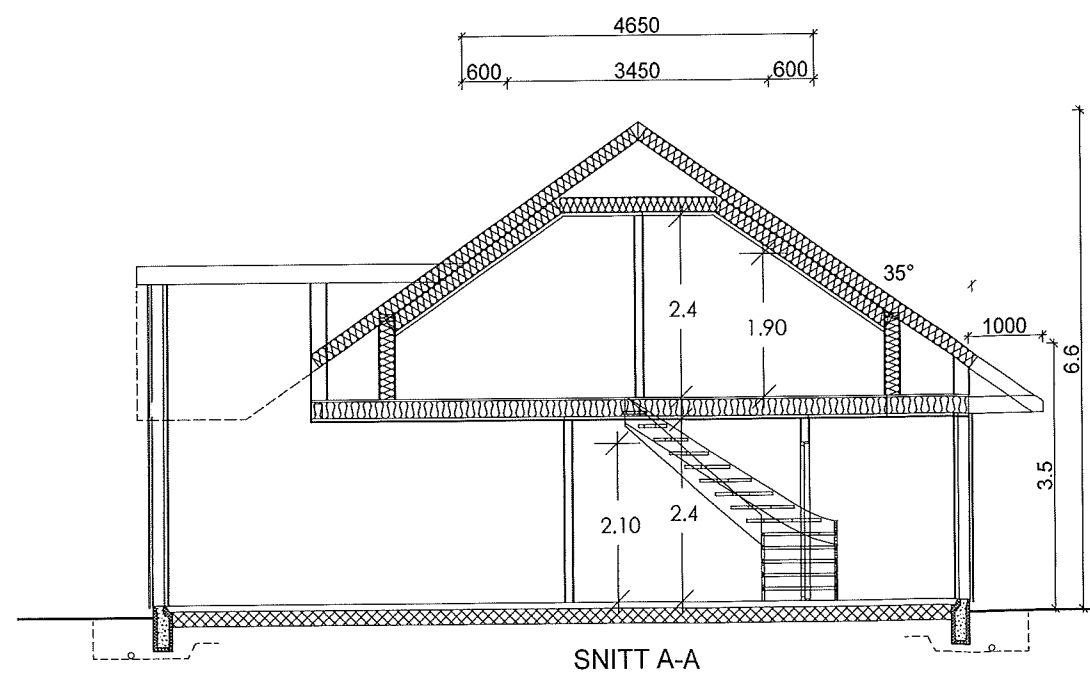

SNITT A-A

Arealberegninger i hht. NS 3940	Bruksareal BRA i m²		
	Pr etasje	Åpent overbygg areal og carport	Sum BRA
H. etg. plan	123.9	1.6	125.5
2. etg. plan	72.7	0.0	72.7
SUM :	196.6	1.6	198.2
BYA :	146.8	0.0	146.8
Loftbredde v/1.9m	3.5 m	Grunnflate/fotavtrykk:	134.8

C BM 15.01.2018 Vvl
 B Rev 23.10.2017 Vvl
 A Rev 18.09.2017 Vvl

Tiltakshaver: Grethe Mostrum og Hans-Petter Kjenes	Målestokk 1:100	Tegn Vvl	Dato 11.08.2017
Byggeplass: Heiane	Disk Kjenes_H_P	Trac	Dato
Kommune: Meland	Gnr 27 Bnr 156	Sak	
		Tegn nr	Kjen1501
		Prosj nr	