

Q1.

SITUASJONSKART

Gnr/Bnr: 27/156
Adresse:
Eigar/søkar: Dalland/Kvalvåg

Kvalitet: FKB-B

Gjeldande plan: Reguleringsplan
Planformål: Bustad

Vår referanse: PAS

Sign.


Målestokk: 1:500
Dato: 09.02.2017



MELAND
KOMMUNE



- // — Gjerde
- Usikker eigedomsgrense
- Målt eigedomsgrense
- Bolighus
- Andre bygg

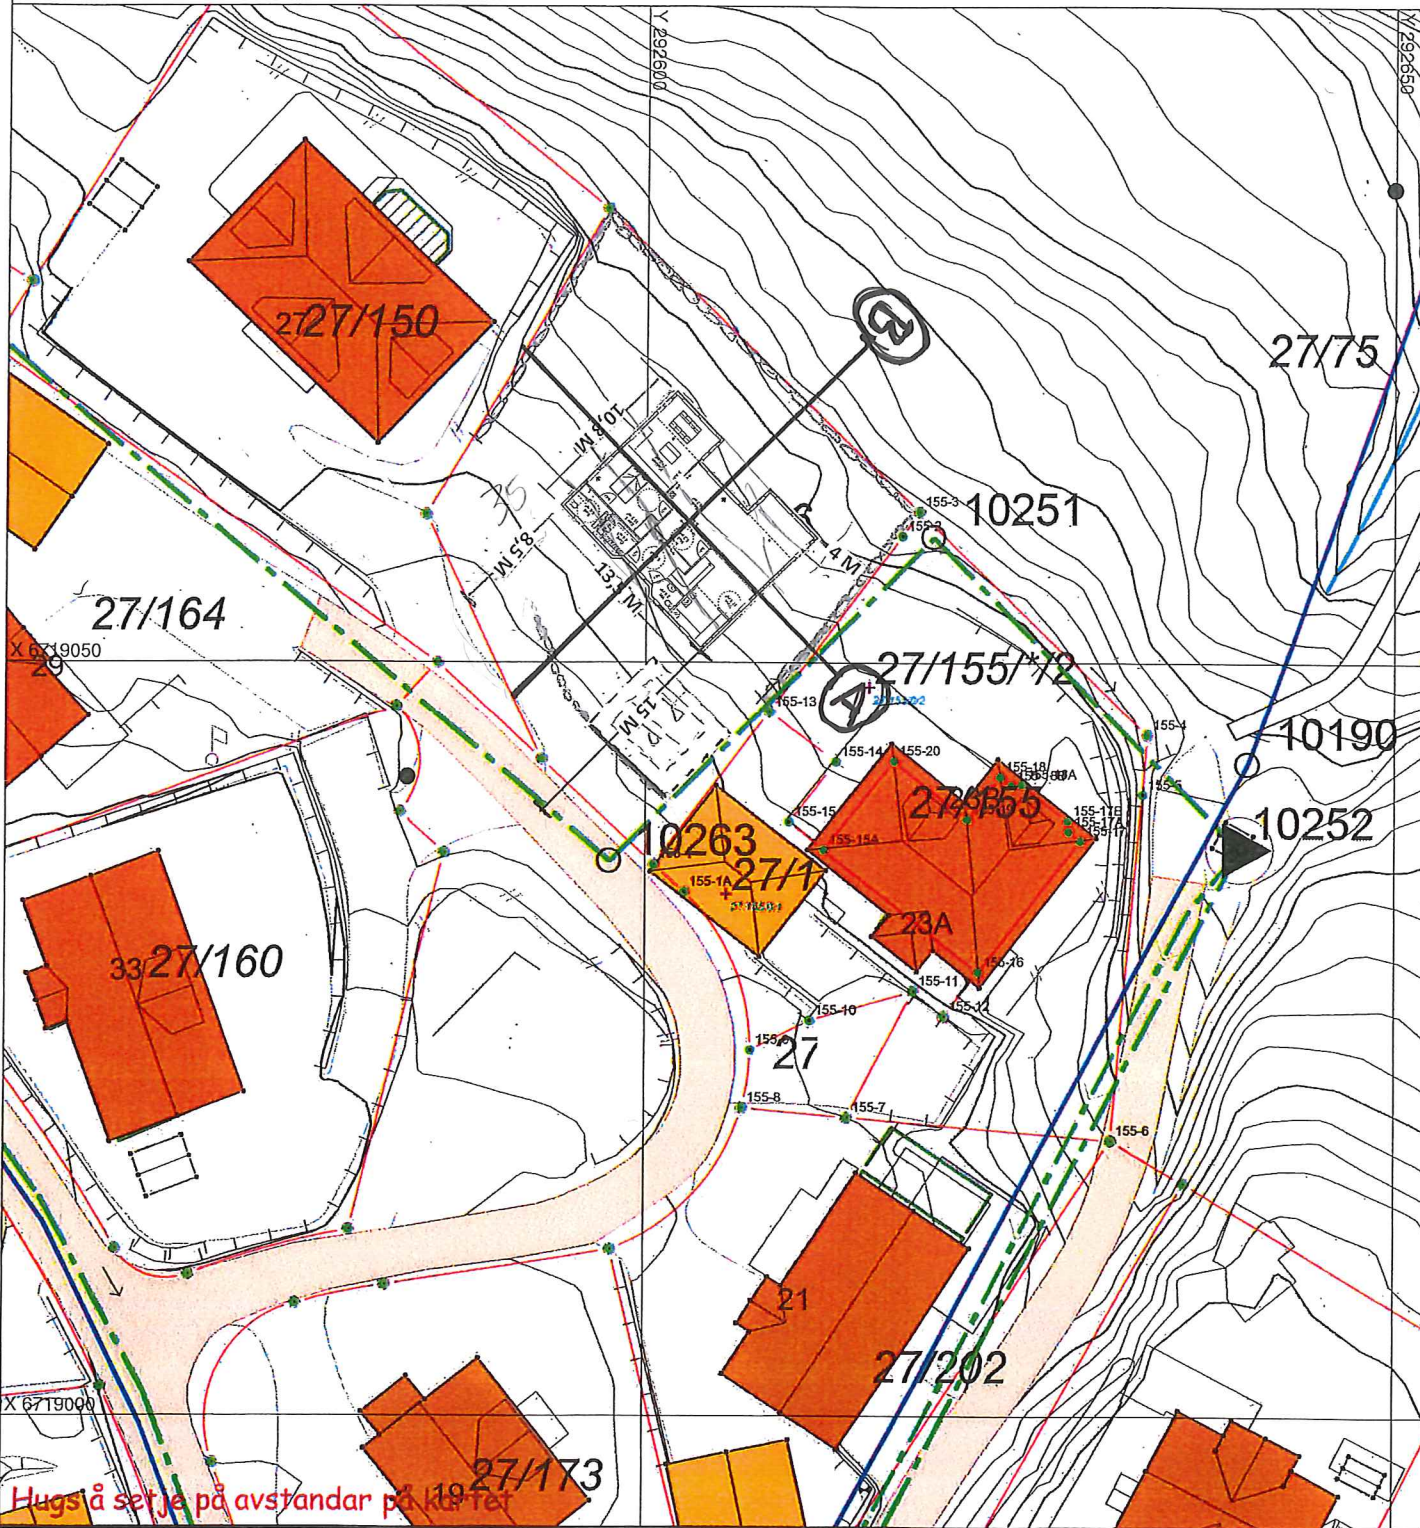

Hugs å setje på avstandar på 19.02.17


SITUASJONSPLAN

Tiltak

Underskrift Situasjonsplan Dato

GRENSE

PROFIL A

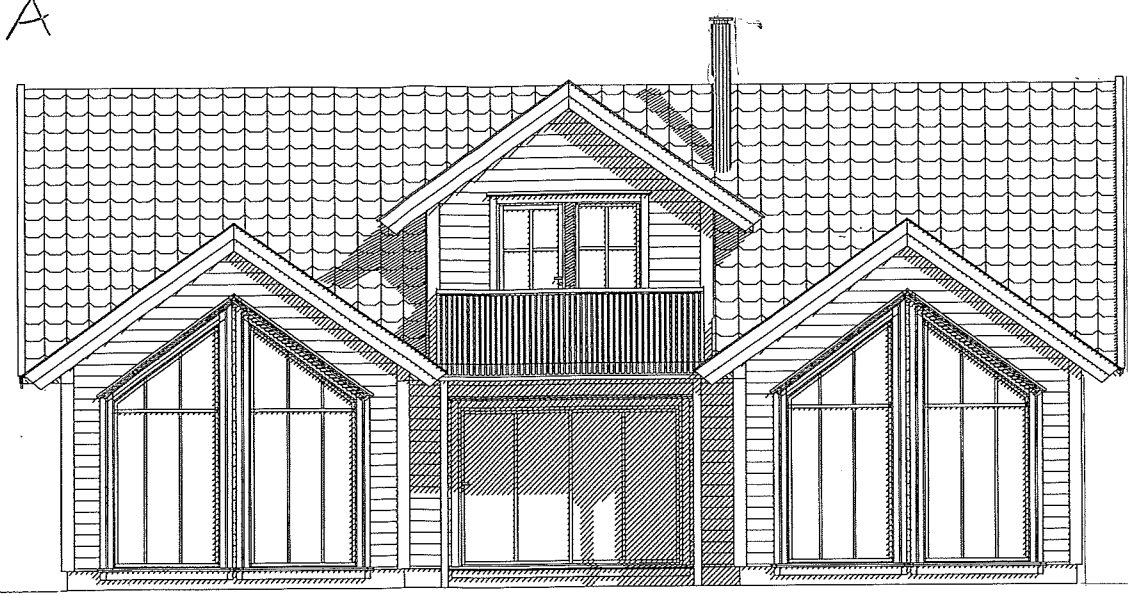


TOPP RINGMUR
KOTE + 34,4

GRENSE

35
34
33
32
31


GRENSE

PROFIL B

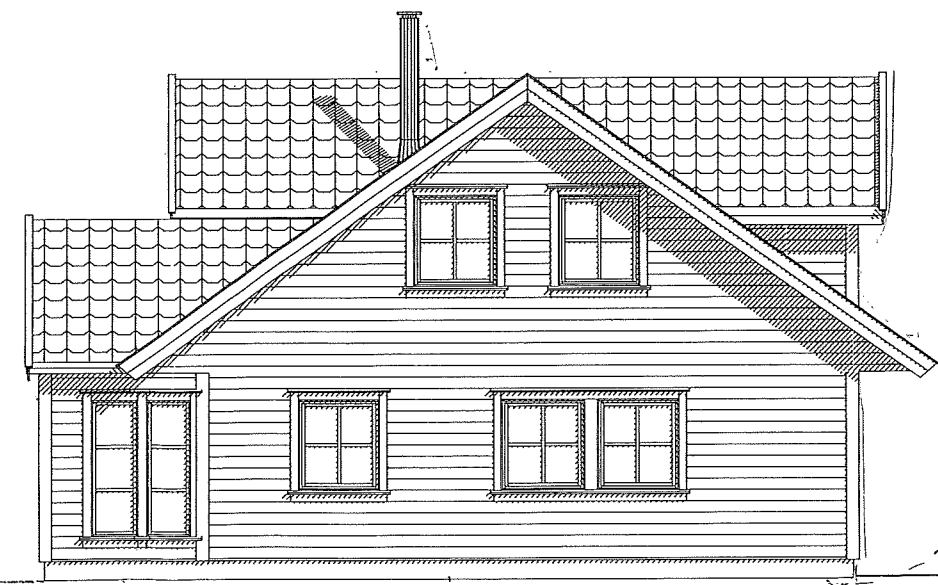

36
35
34,4
34
33
32
31
30
29
28
27


JYLLINGA

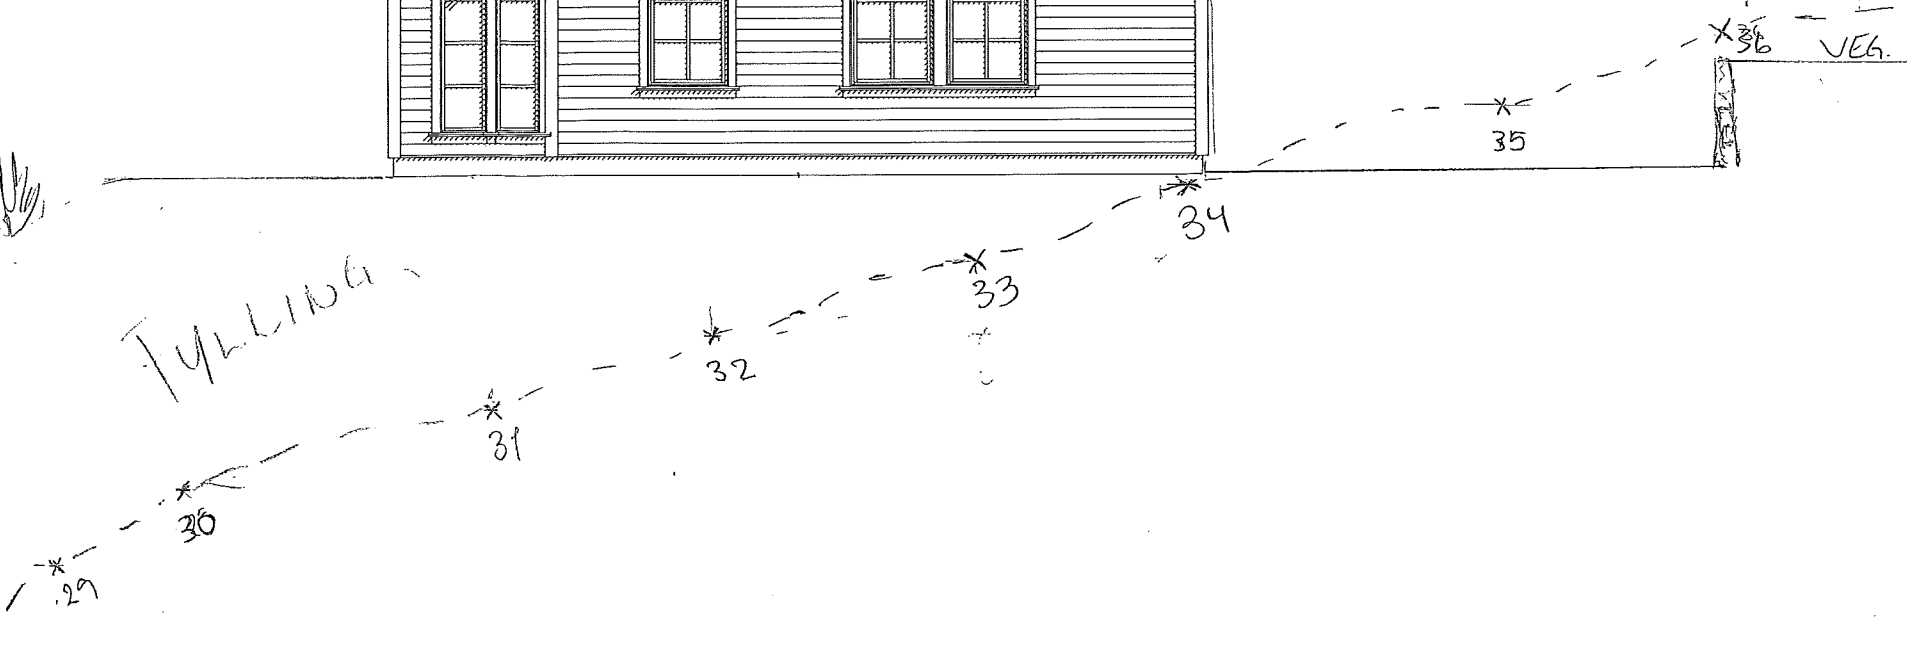

GRENSE


33
32
31
30
29
28
27

MUR MOT SJD - MOT GNR 27 BRN: 75°

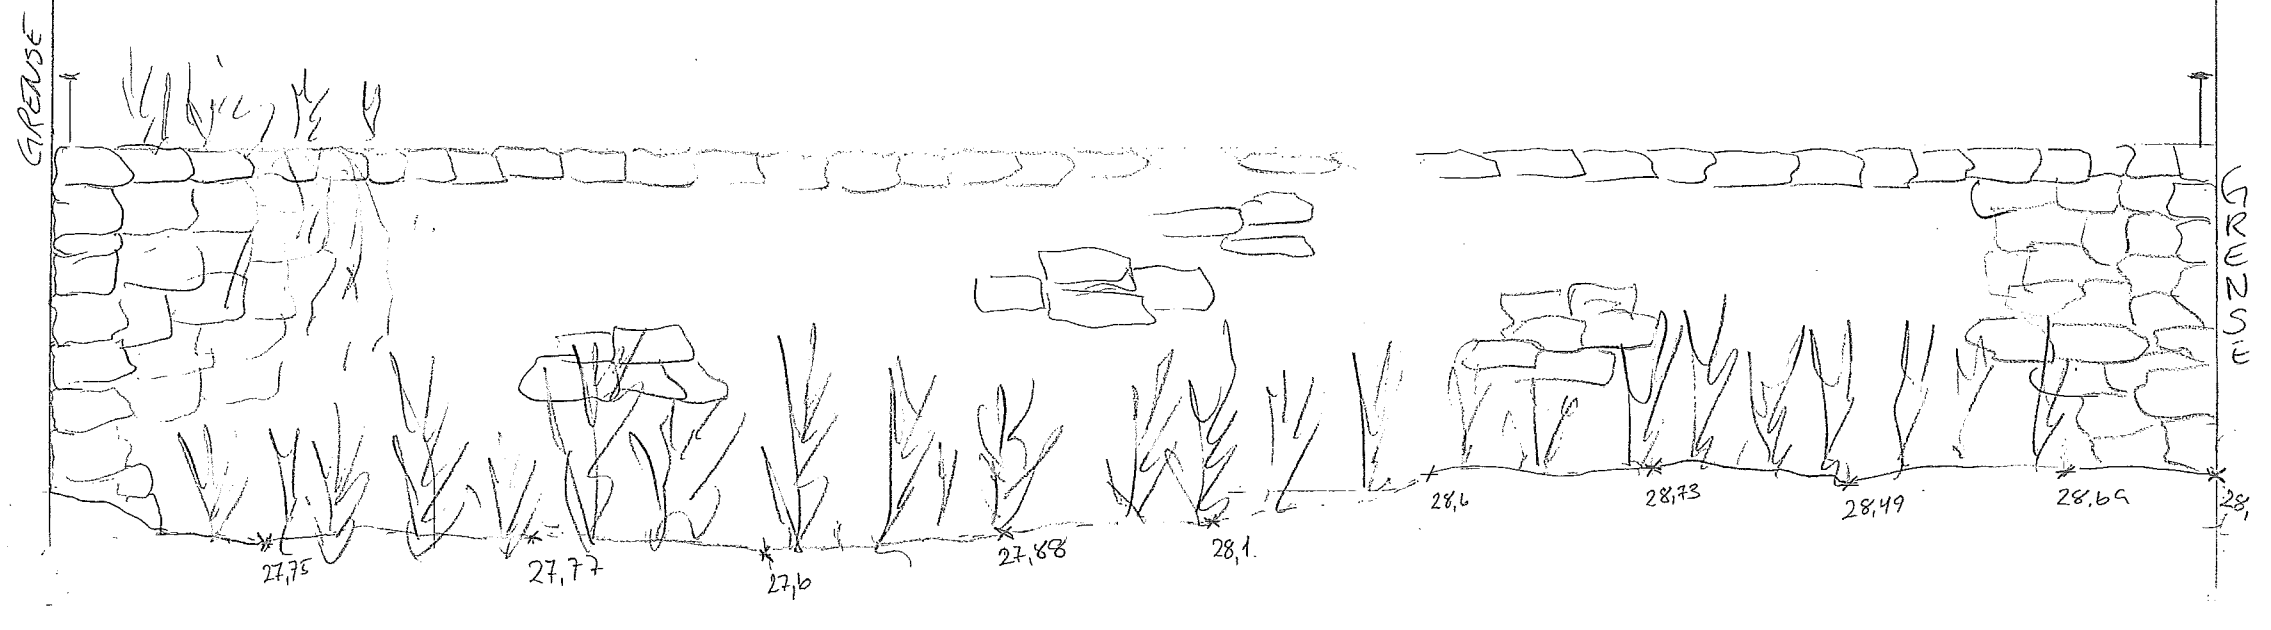

36
35
34
33
32
31
30
29
28

MUR I GRENSE MOT GNR 27 BRN 155°

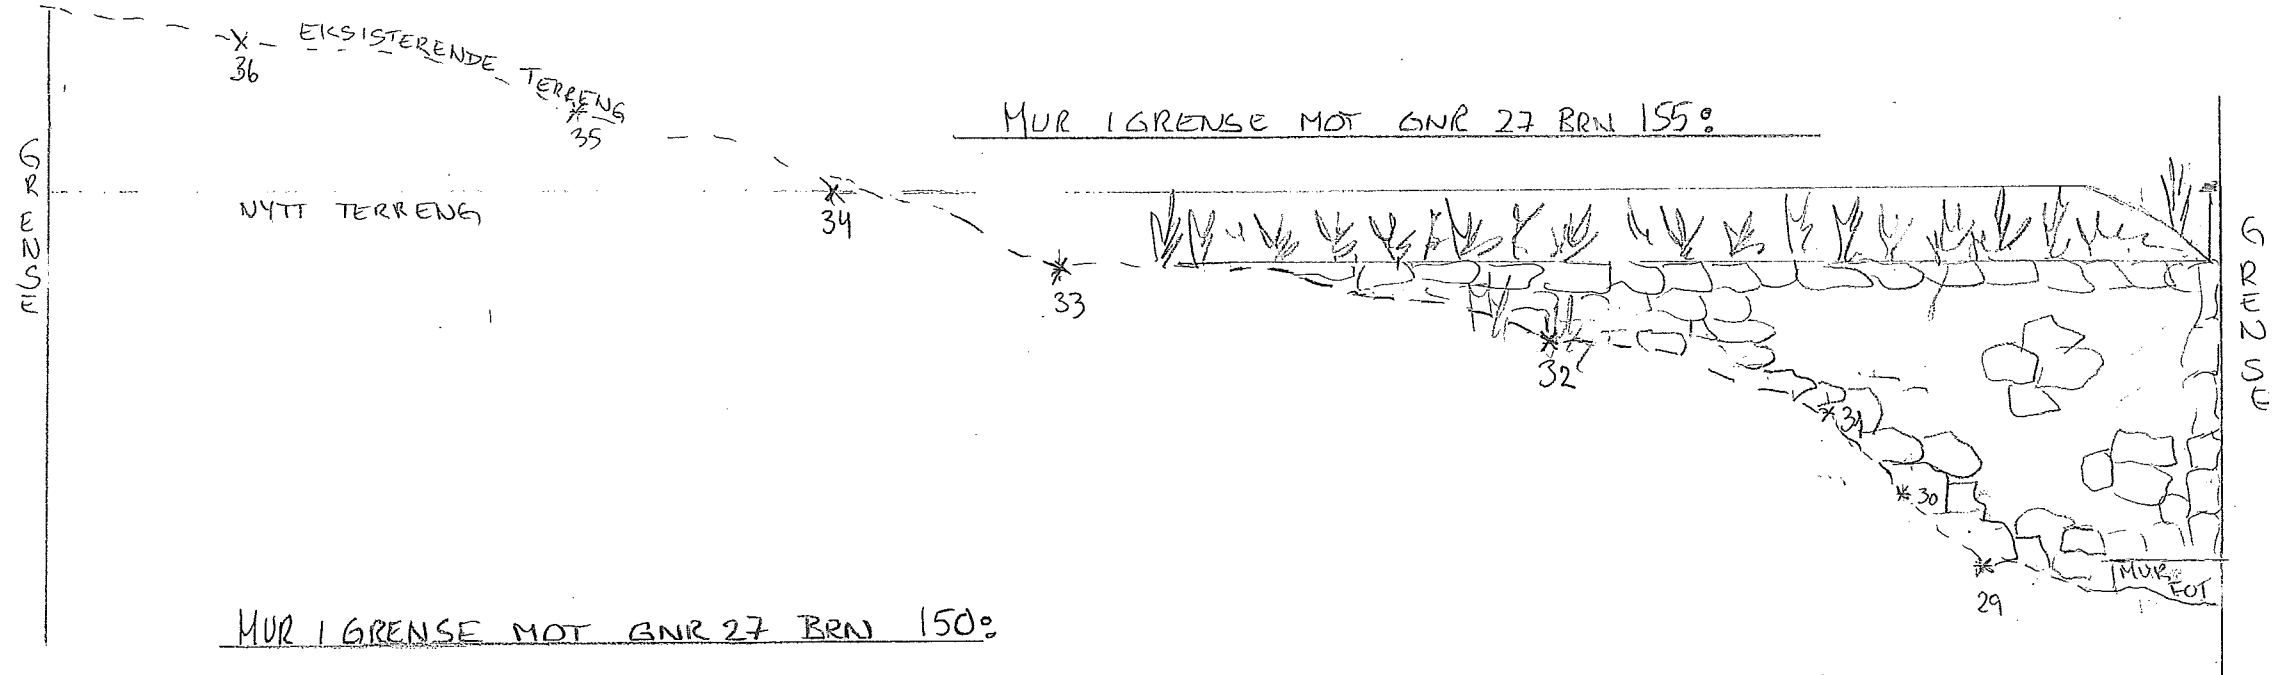

MUR I GRENSE MOT GNR 27 BRN 150°

35
34
33
32
31
30
29
28

