

SITUASJONSKART

Gnr/Bnr: 36-114
Adresse: Ådlandsvågen 2
Eigar/søkar: Steinar Stiansen

Kvalitet : FKB-B

Gjeldande plan : Kommuneplan
Planformål : Fritidsbusetnad

Vår referanse: PAS

Sign.




Målestokk: 1:500
Dato: 03.02.2014

30-July-2014
MELAND

KOMMUNE



- Gjerde
- Usikker eigedomsgrense
- Målt eigedomsgrense
- Bolighus
- Andre bygg

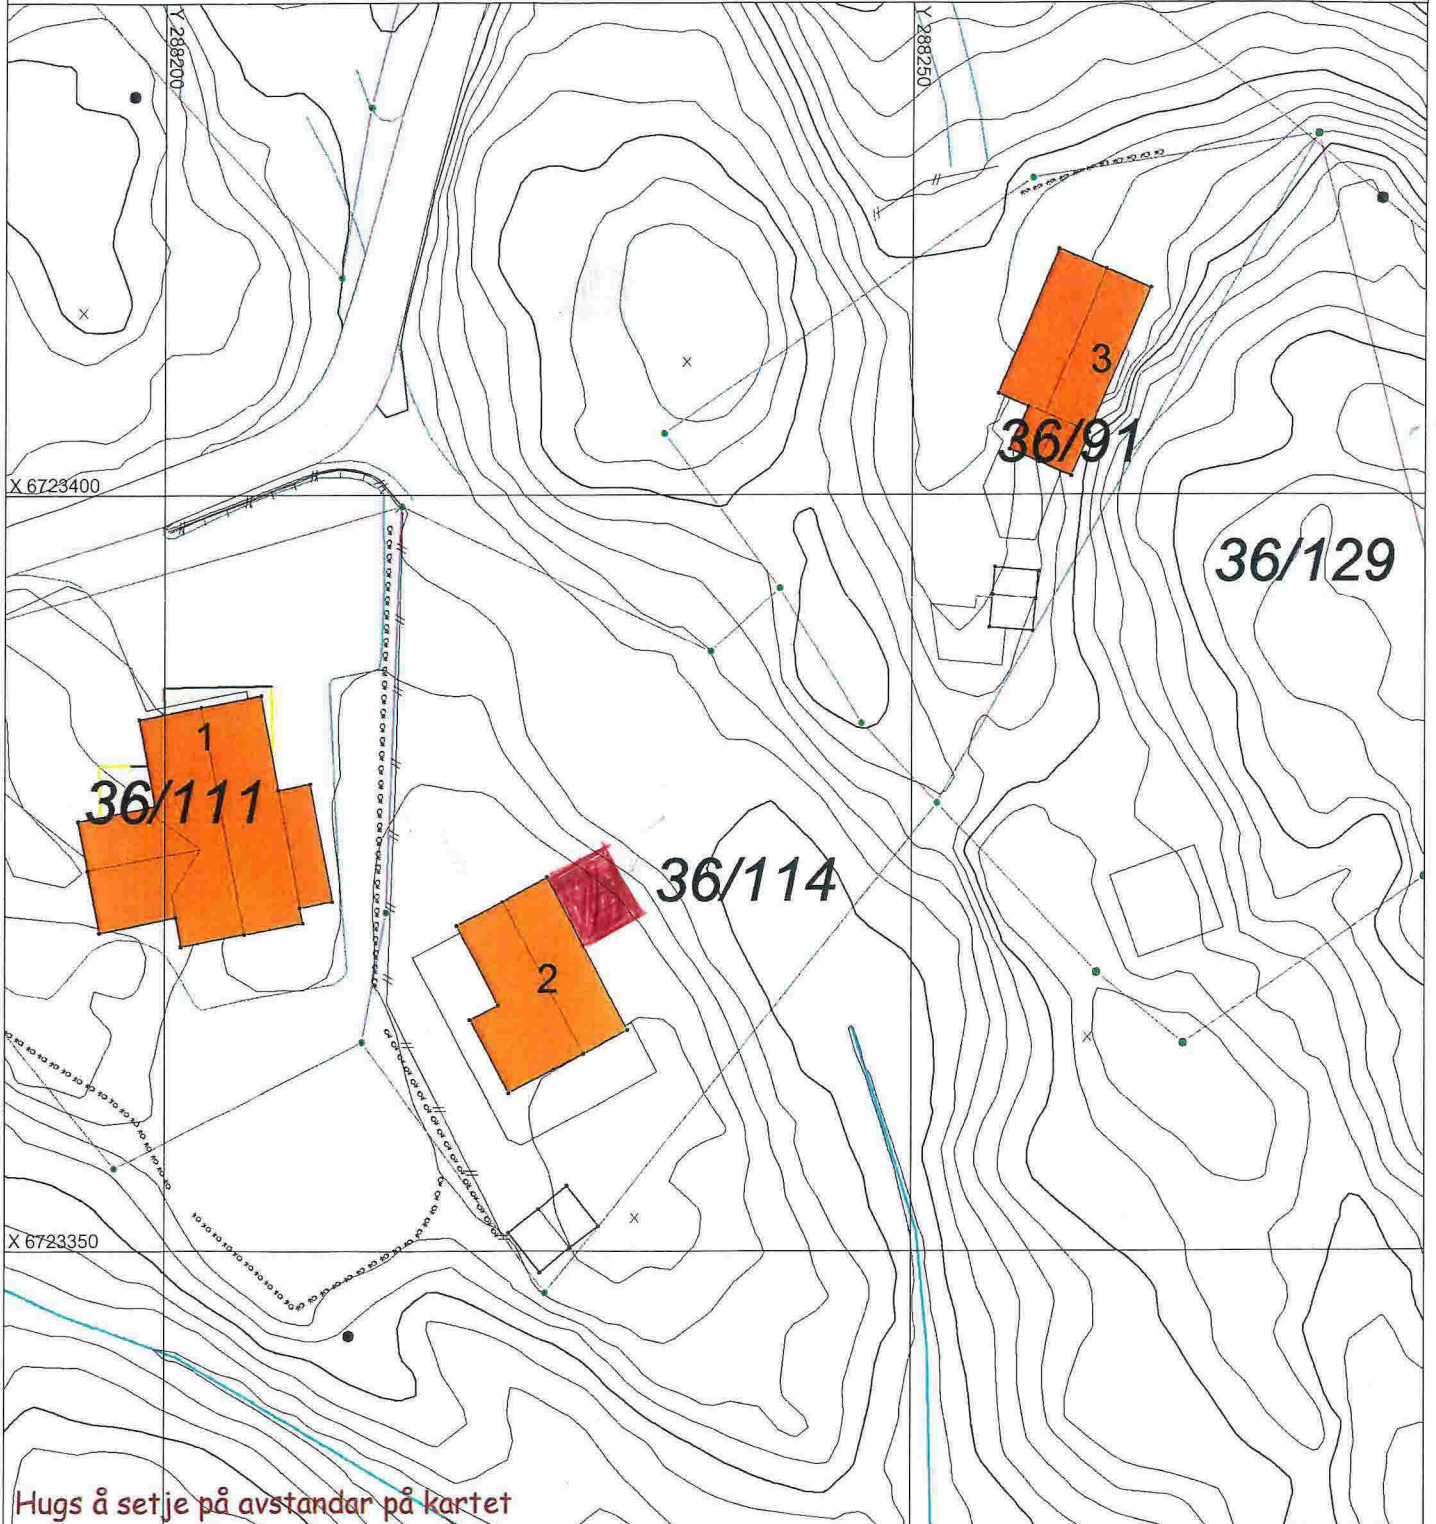

SITUASJONSPLAN

Tiltak

Underskrift Situasjonsplan

Dato