



SITUASJONSKART

Gnr/Bnr: 51/21 og 51/134
 Adresse: Skjelangervegen 426
 Eigarsøkar: Øyulvstad

Kvalitet: FKB-B

Målestokk: 1:500
 Dato: 21.02.2017


Gjeldande plan: Kommuneplan

Planformål: LNF

Vår referanse: Amg

- Gjerde
- Usikker eigedomsgrense
- Målt eigedomsgrense
- Bolighus
- Andre bygg

Sign.

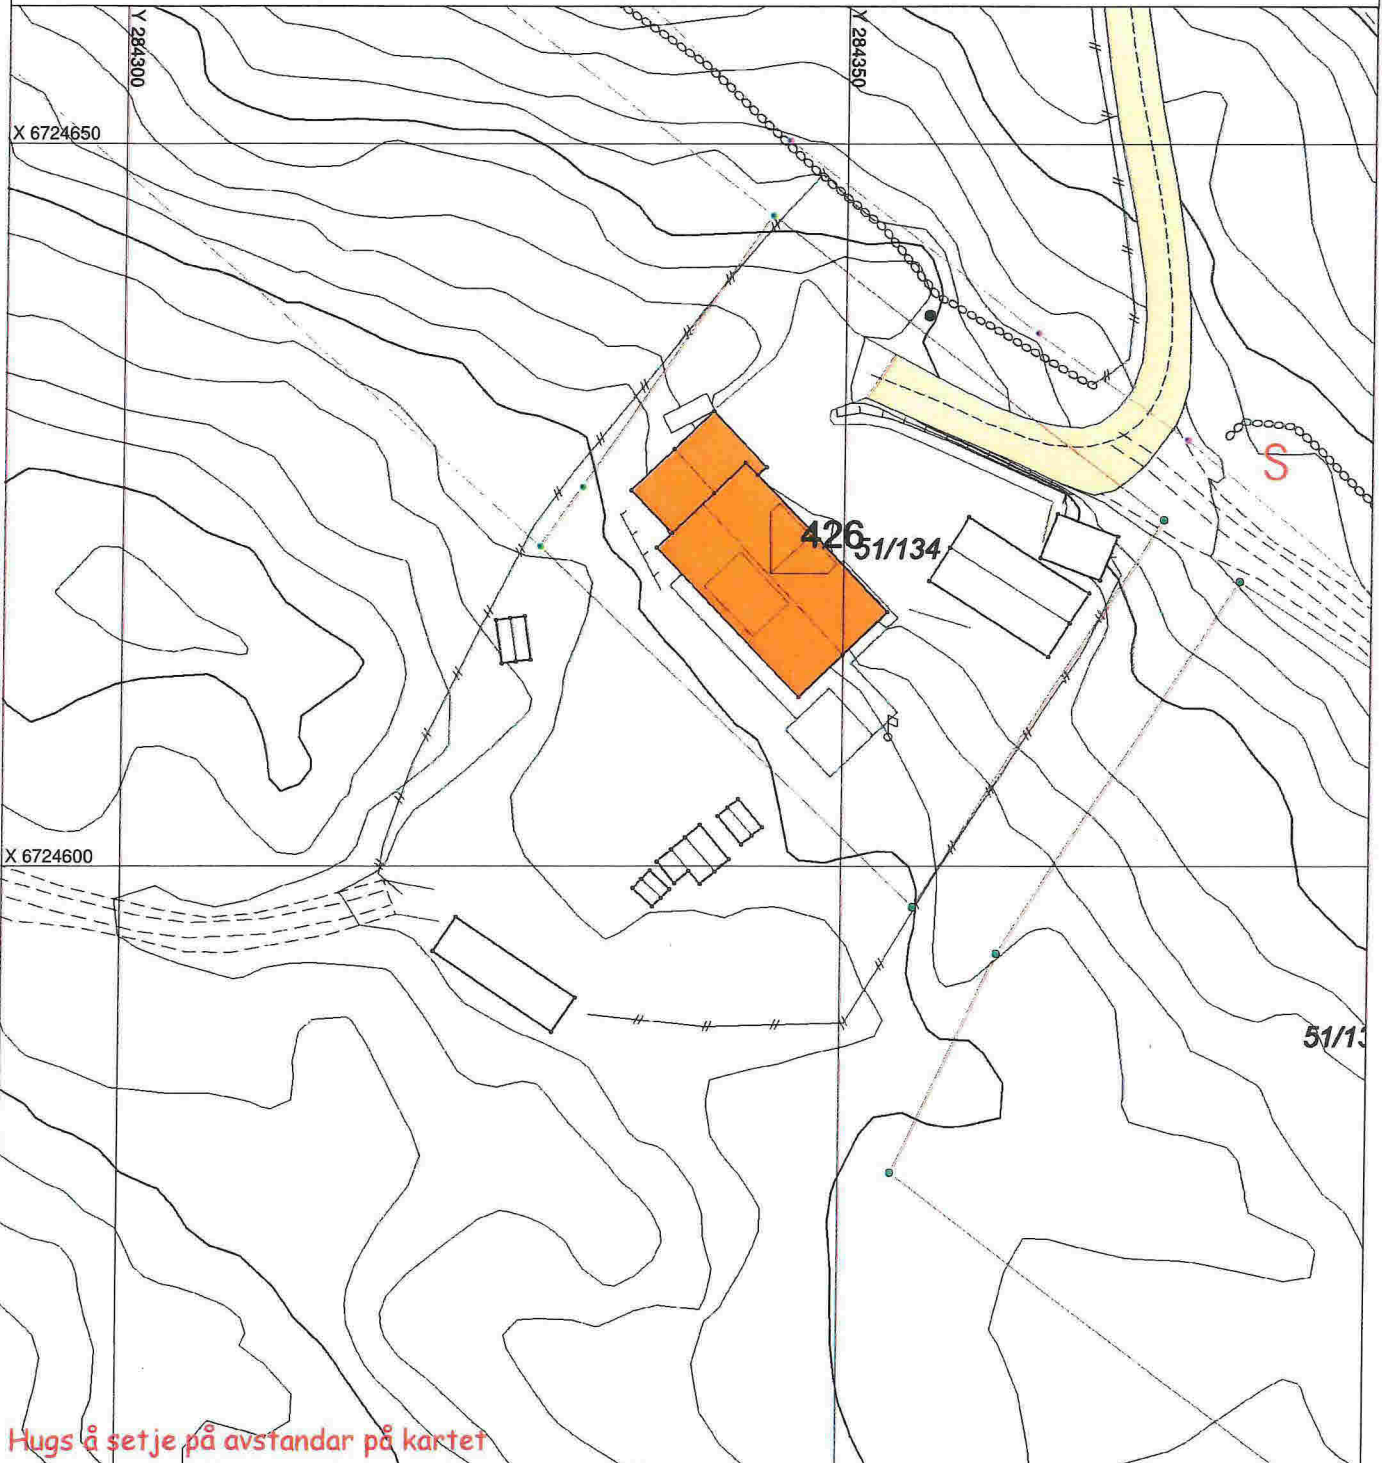

Hugs å set je på avstandar på kartet

SITUASJONSPLAN

Tiltak

Underskrift Situasjonsplan

Dato

SITUASJONSKART

Gnr/Bnr: 51/21 og 51/134
Adresse: Skjelangervegen 426
Eigar/søkar: Øyulvstad

Kvalitet: FKB-B

Gjeldande plan: Kommuneplan
Planformål: LNF






Vår referanse: Amg




Målestokk: 1:500
Dato: 21.02.2017

MELAND
KOMMUNE



-  Gjerde
-  Usikker eigedomsgrense
-  Målt eigedomsgrense
-  Bolighus
-  Andre bygg

Sign:

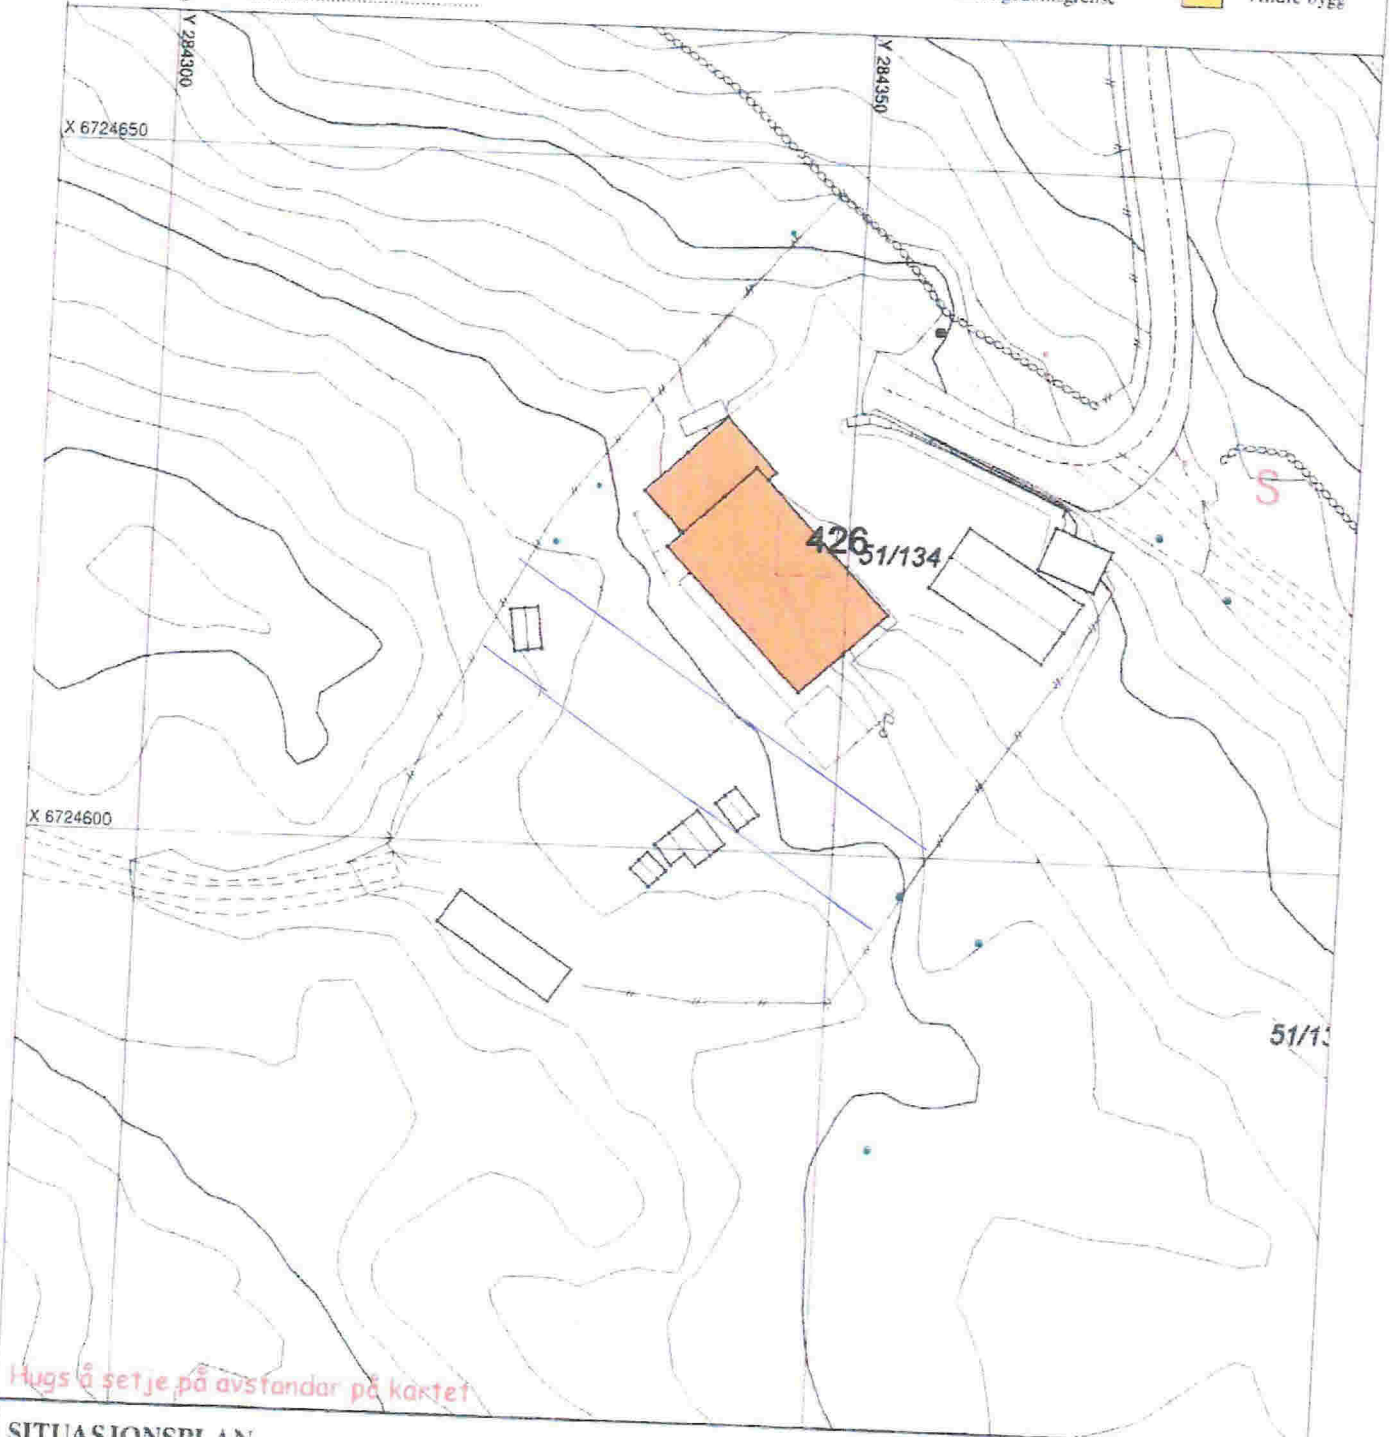

Hugs å setje på avstandar på kartet

SITUASJONSPLAN

 Tiltak

Underskrift Situasjonsplan Dato

Tomt er ca. 212,4 m²

X 6724700


X 281350

X 6724550

51/12

51/134

X 6724600

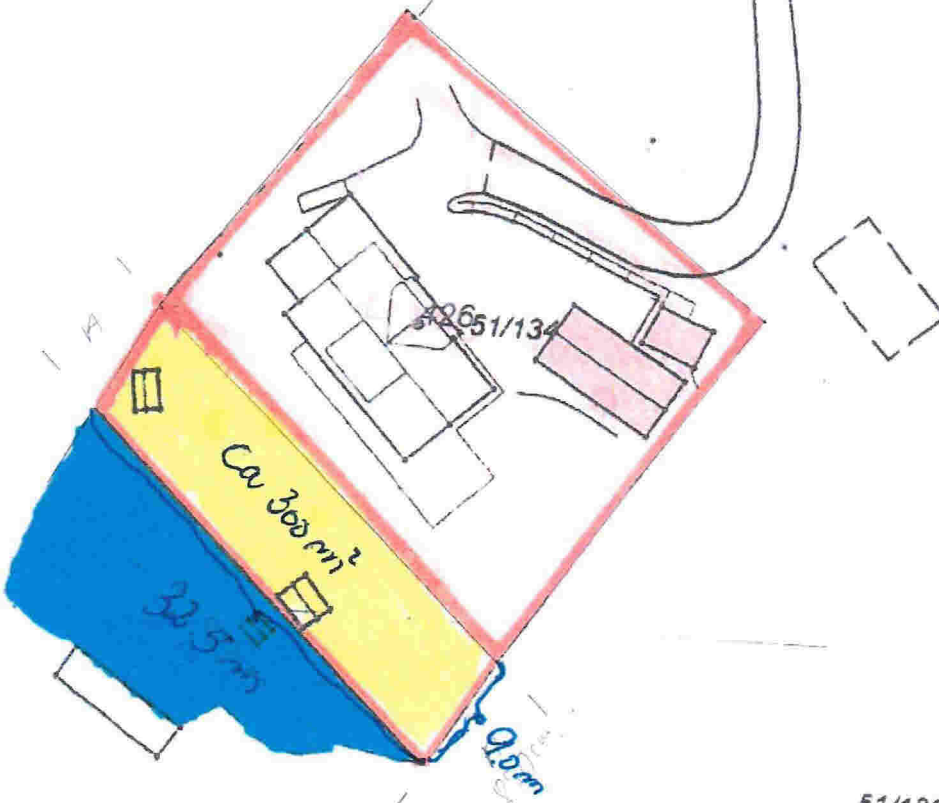

51/136

Tillegg til sonet
14/7 - 2017

Bekjentgj. 28.9.2017.
Kornel Langeland
9305 4342



28.07.2015
Målestokk 1:500
Meland kommune