

1

2

3

4

06-March-2018

E U

A

A



B

B

C

C

9400,0mm

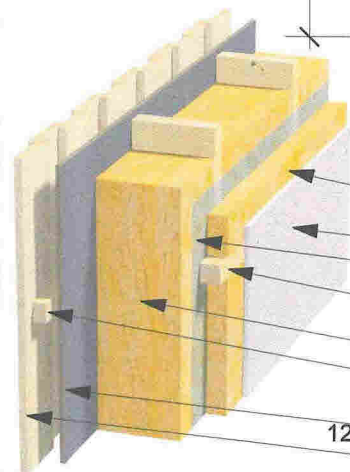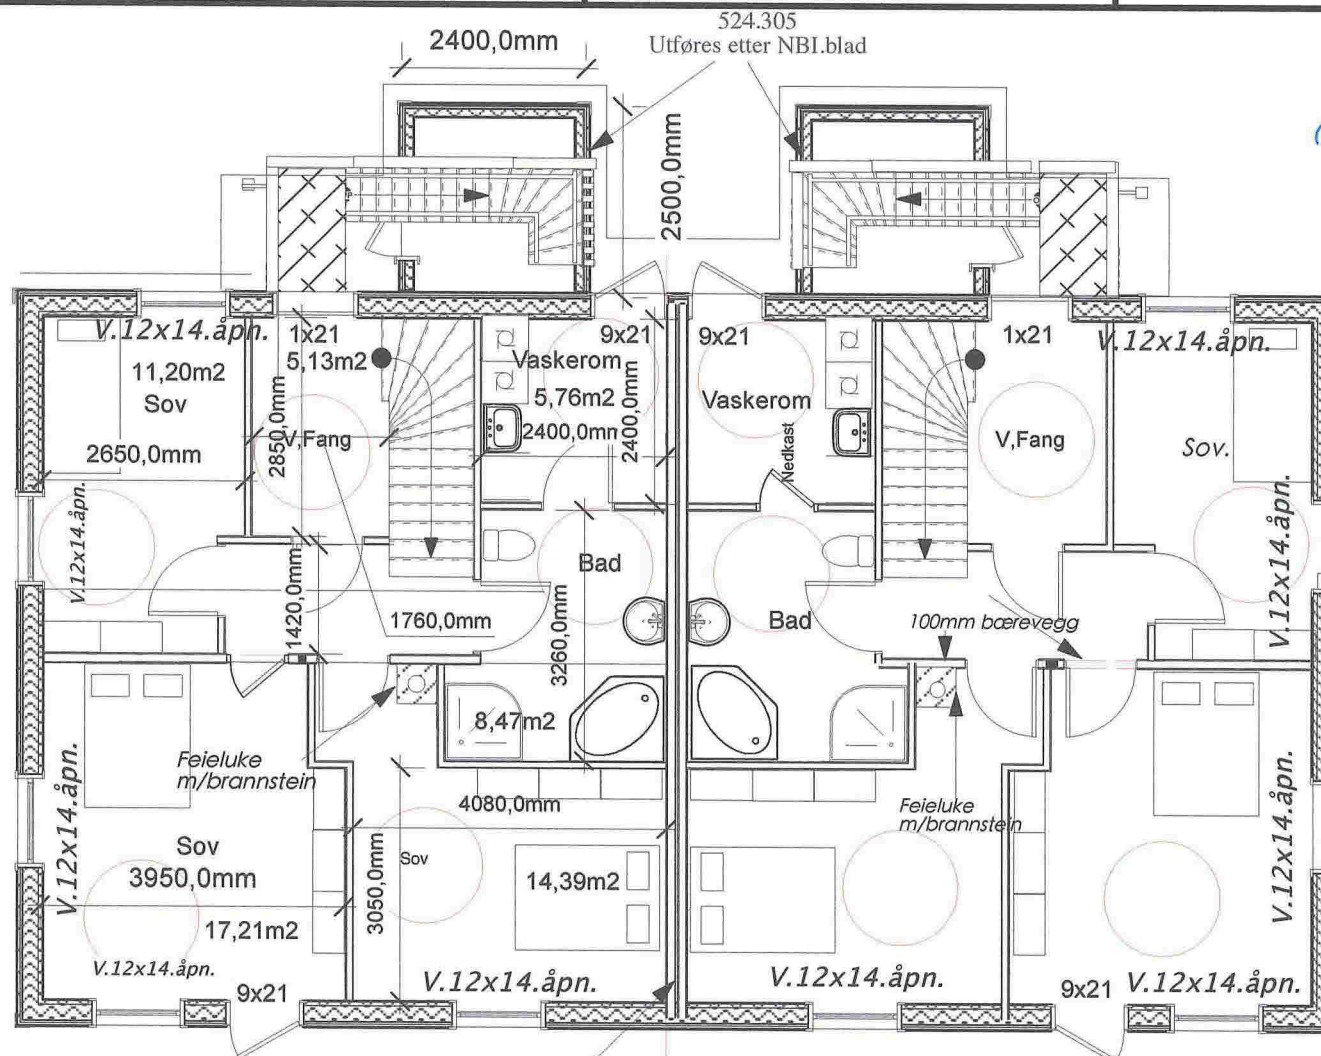

Innv.dører
9x21
Alle vinduer
U.Verdi 0,8

Tegn.Byggm.Steinar Thunold

Dat0.27.02.18

M.1:100

TEGNING: 1.Plan.Inng.

Tomansbolig for Meland bygg AS
På Mjukebakane i Meland Kommune
GNR,9 Bnr.28

Bolig 3-4

NR.002



1

2

3

4

1

2

3

4



2.Plan

E VI

A

B

C

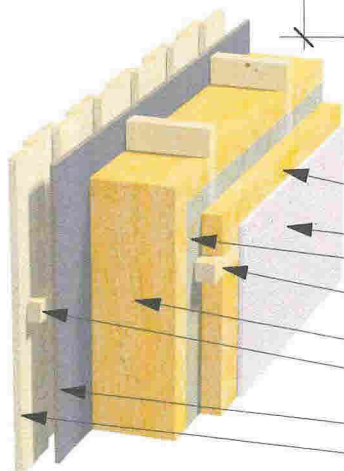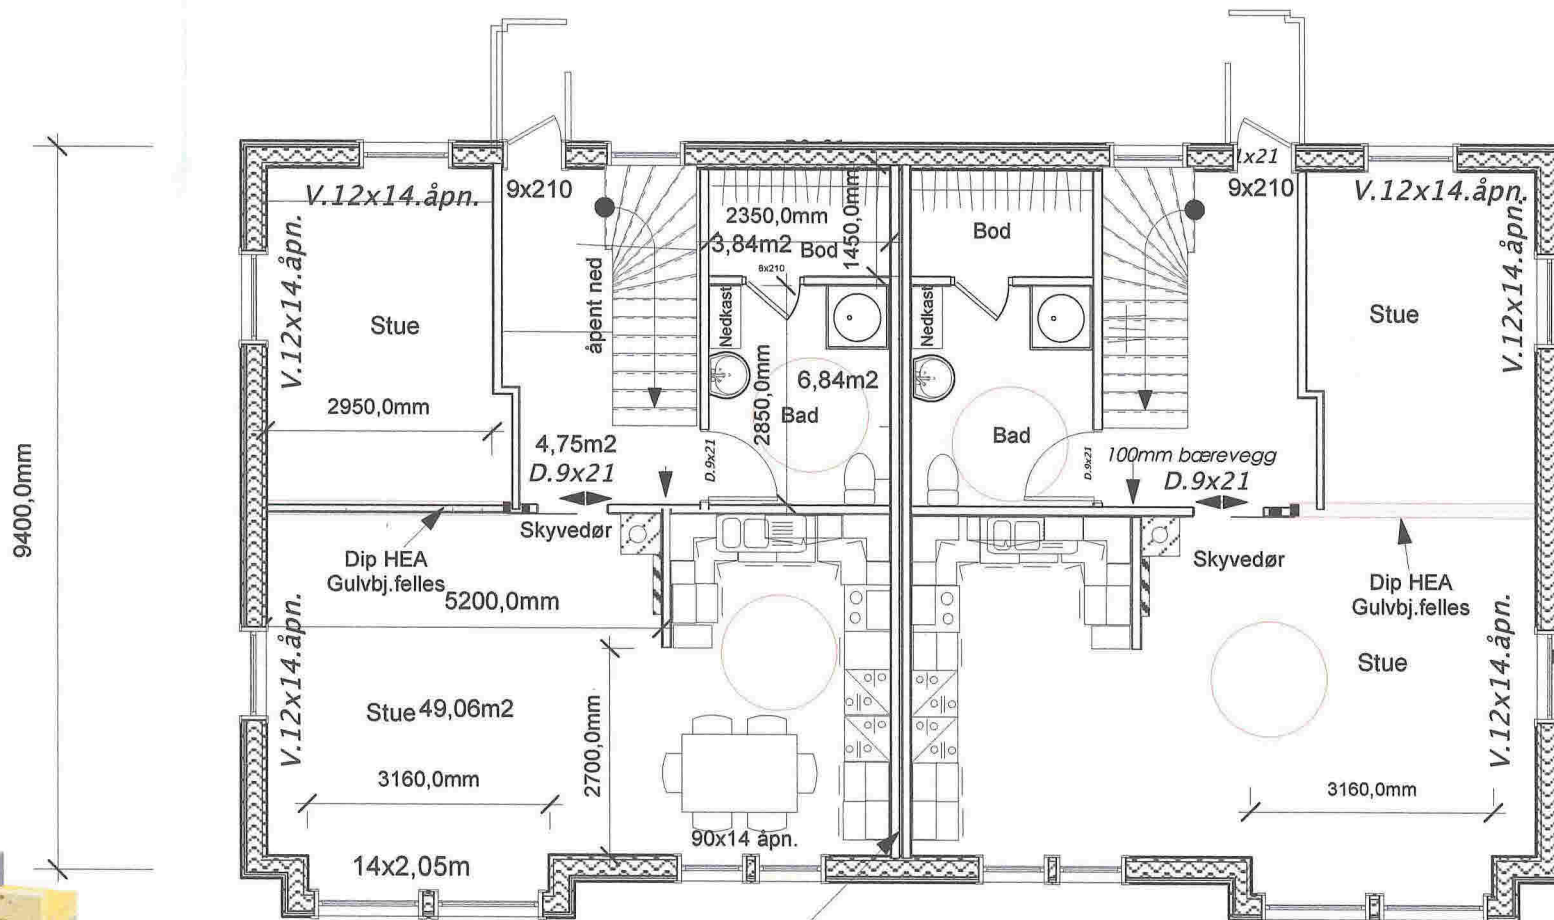

- 12mm plate
- Difusjonssperre
- 50x50 utforing
- 200mm Glava iproff selasjon
- 36x48mm utforing
- 12mm Asfaltpl.+ Vempro vindsperre
- 19mm kledning

524.305
Utføres etter NBI.blad

17000,0mm

Innv.dører
9x21
Alle vinduer
U.Verdi 0,8

Tegn.Byggm.Steinar Thunold Dato.27.02.18

M.1:100

Tomansbolig for Meland bygg AS
På Mjukebakane i Meland Kommune
GNR,9 Bnr.28

TEGNING: 2.Plan

Bolig 3-4

NR.003

1

2

3

4