
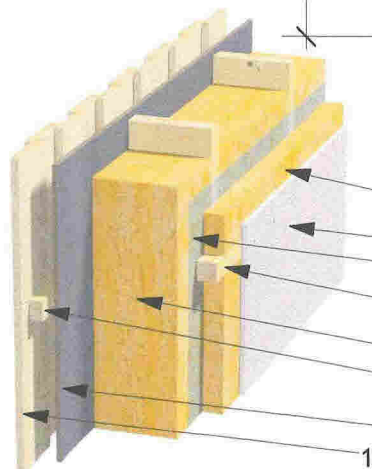


EVI

2.Plan

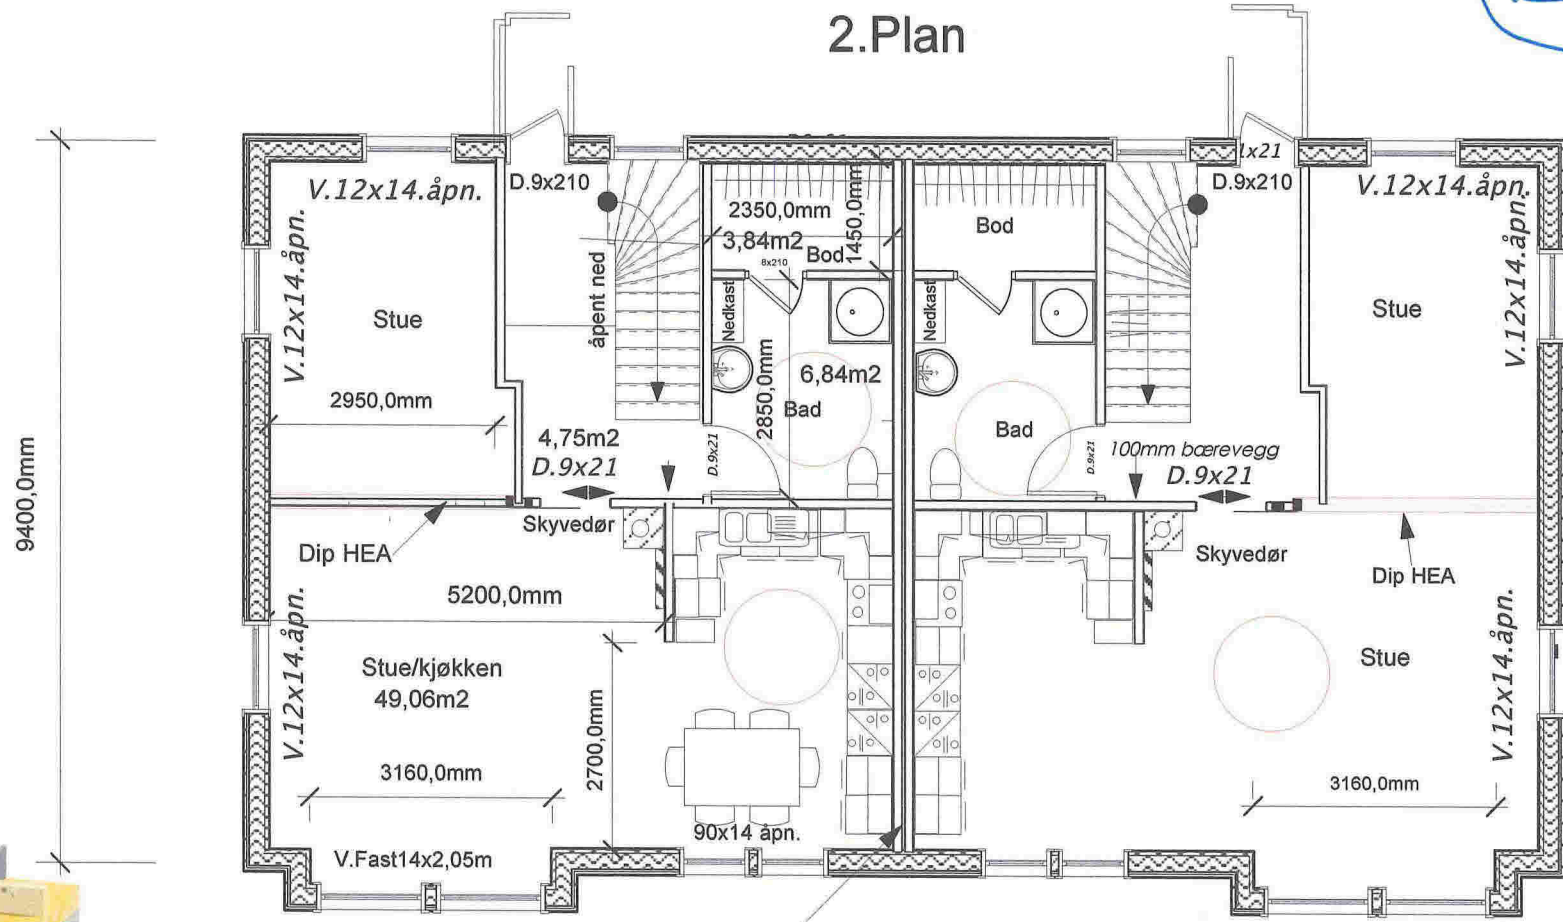

- 12mm plate
- 50mm proff glava
- Difusjonssperre
- 50x50 utforing
- 200mm Glava iproff selasjon
- 36x48mm utforing
- 12mm Asfaltpl.+ Vempro vindsperre
- 19mm kledning

524.305
Utføres etter NBI.blad

Innv.dører
9x21
Alle vinduer
U.Verdi 0,8

Tegn.Byggm.Steinar Thunold Dato.27.02.18	M.1:100
Tomansbolig for Meland bygg AS På Mjuebakane i Meland Kommune GNR,9 Bnr.28	TEGNING: 2.Plan Bolig 1-2
	NR.003



1

2

3

4

A


A

B

B


C

C

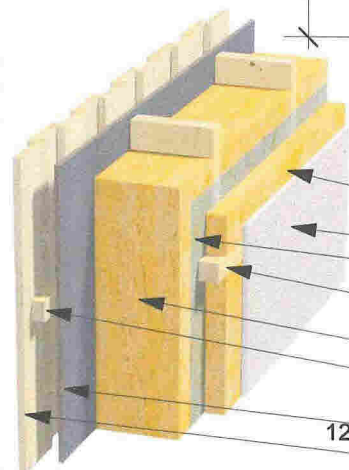

- 12mm plate 50mm proff glava
- Difusjonssperre
- 50x50 utforing
- 200mm Glava proff iselasjon
- 36x48mm utforing
- 12mm Asfaltpl.+ Vempro vindsperre
- 19mm kledning

9400,0mm

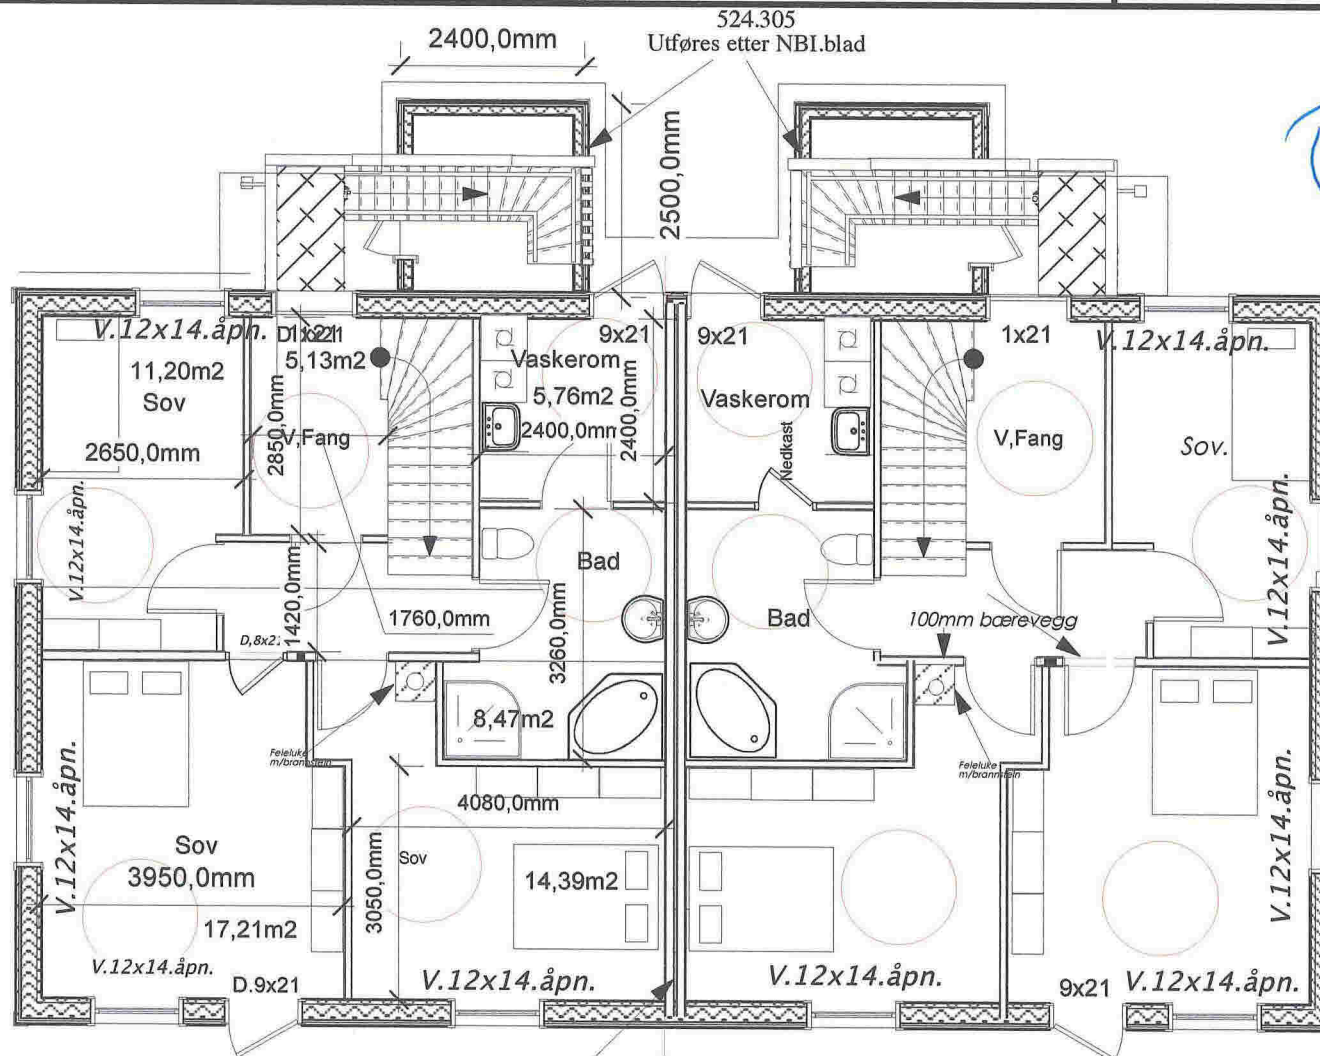

17000,0mm

524.305
Utføres etter NBI.blad

E U

Innv.dører
9x21
Alle vinduer
U.Verdi 0,8

Tegn.Byggm.Steinar Thunold	Dat0.27.02.18	M.1:100
Tomansbolig for Meland bygg AS På Mjukebakane i Meland Kommune GNR,9 Bnr.28		TEGNING: 1.Plan.Inng.
		Bolig 1-2
		NR.002



1

2

3

4