

SITUASJONSKART

Gnr/Bnr: 22/214 snr 3
 Adresse: Tjørnavegen 5
 Eigtar/søkar: Omland

Kvalitet: FKB-B

Gjeldande plan: Reguleringsplan
 Planformål: Bustader

Vår referanse: Amg

Sign.




Målestokk: 1:500
 Dato: 05.03.2018

MELAND
 KOMMUNE



- Gjerde
- Usikker eigedomsgrense
- Målt eigedomsgrense
- Bolighus
- Andre bygg

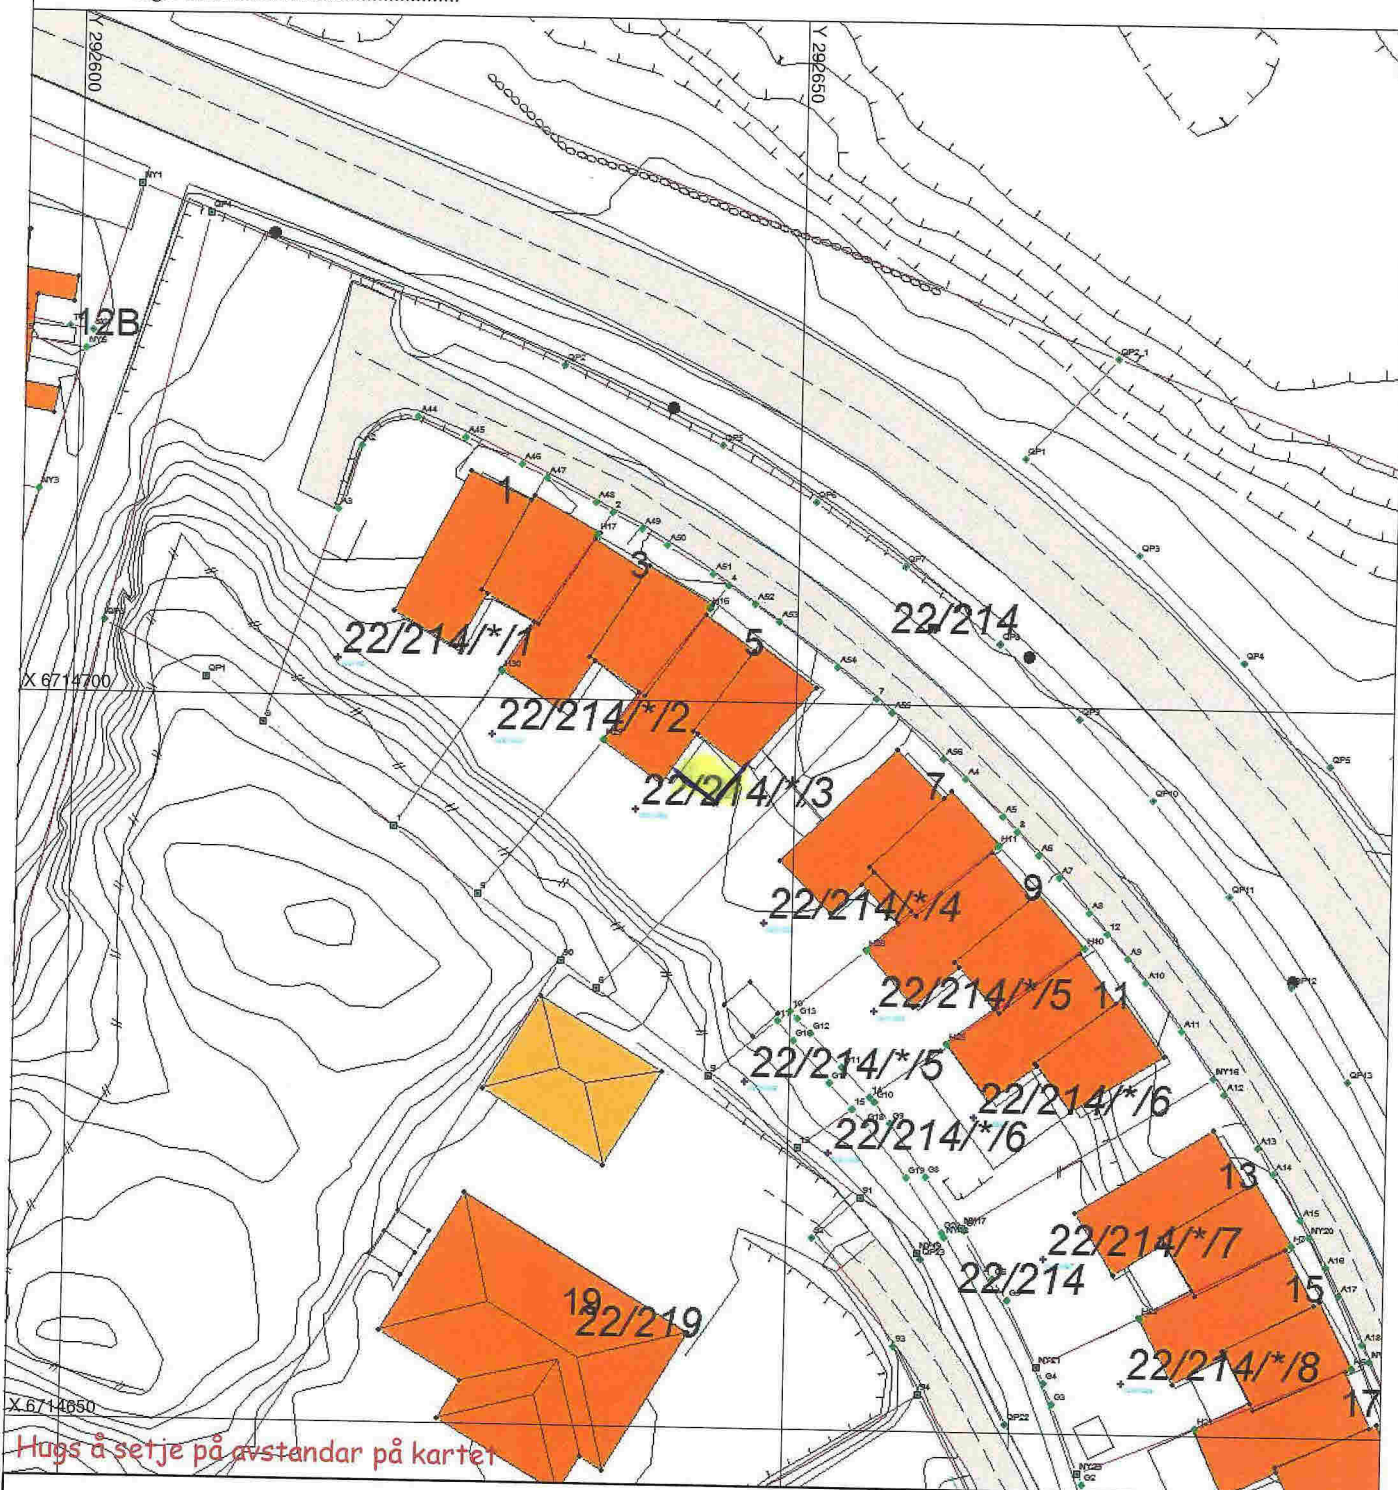

Hugs å setje på avstandar på kartet

SITUASJONSPLAN

- Tiltak

Underskrift Situasjonsplan _____ Dato _____