
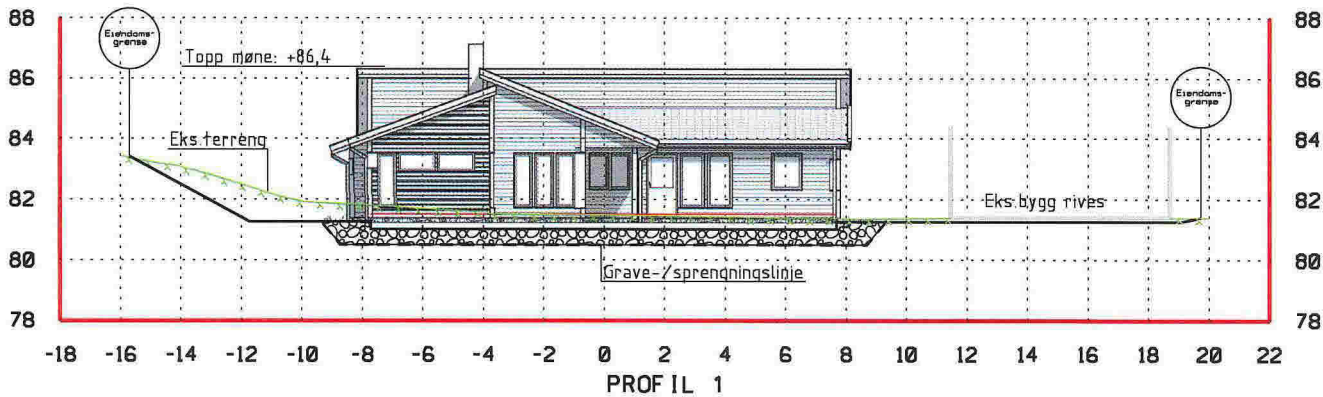
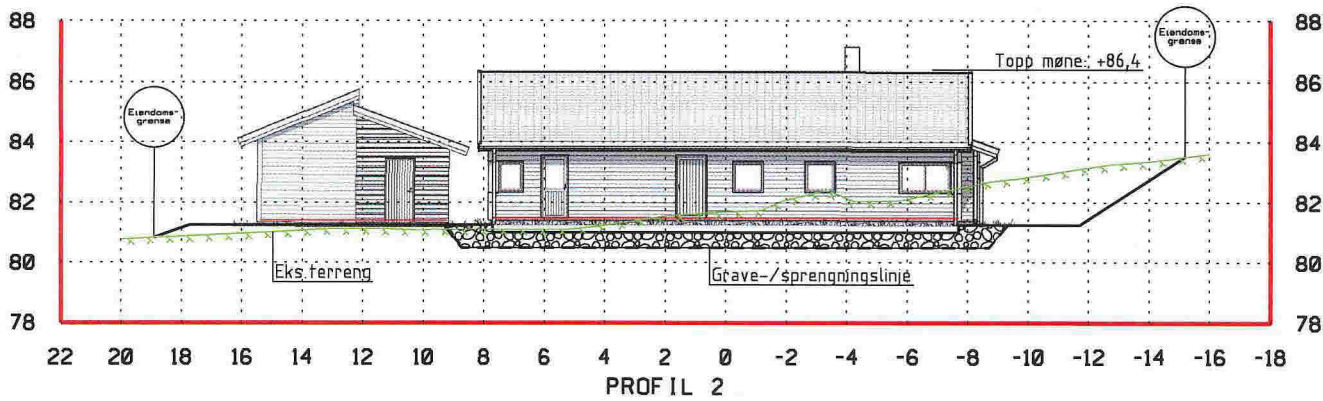


E-1

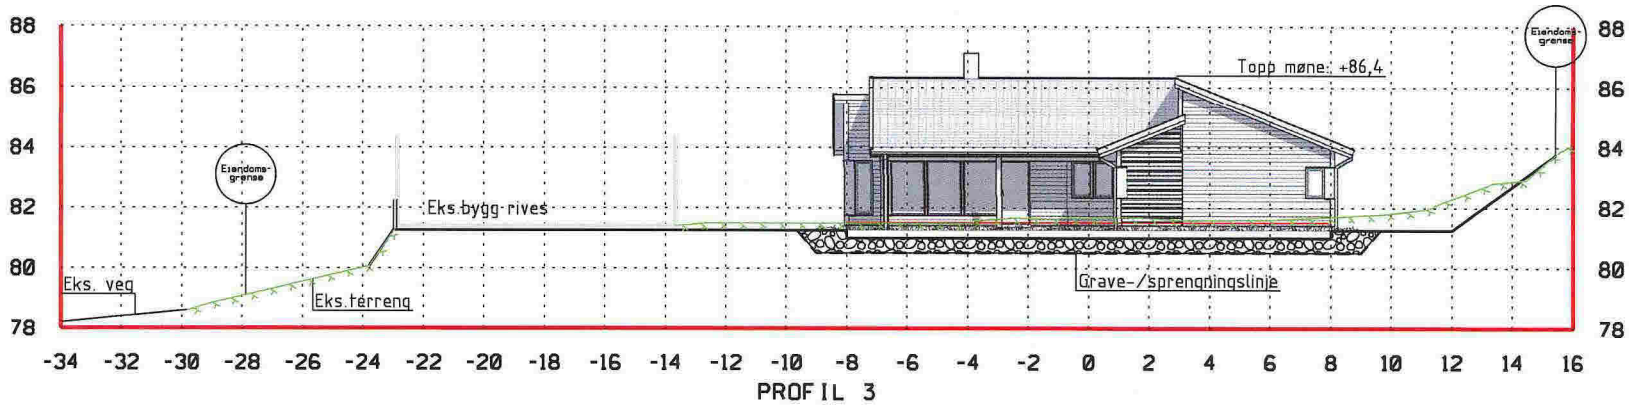

Revisjon	Dato	Beskrivelse	Utarbeidet av	Godkjent

TRIO BYGG BERGEN AS

PROFILER 1 - 3


GNR.25/BNR.111, FOSSE I MELAND KOMMUNE




Fjøsangerv. 50C - 5059 Bergen  
 Tlf. 5538 7870 Fax.5538 7871  
 bergen.anko.no - www.anko.no

Dato	15.06.2014
Utarbeidet av	JP
Godkjent av	EN
Målestokk	1:250, A4
Jobbnummer	2014
Tegningsnummer	010-1
Revisjon	


E-2

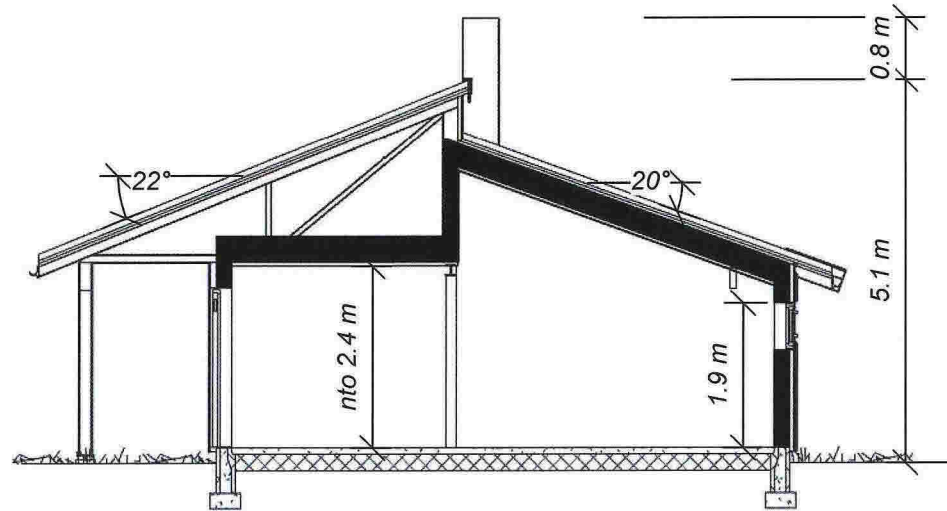

SNITT A-A

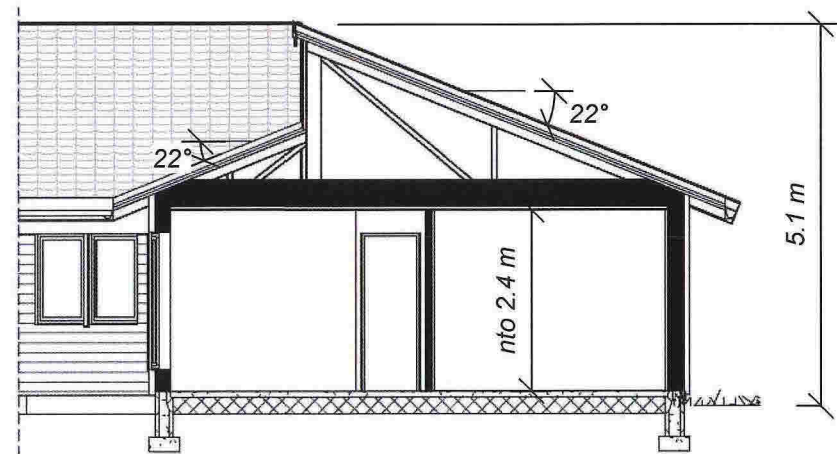

SNITT B-B

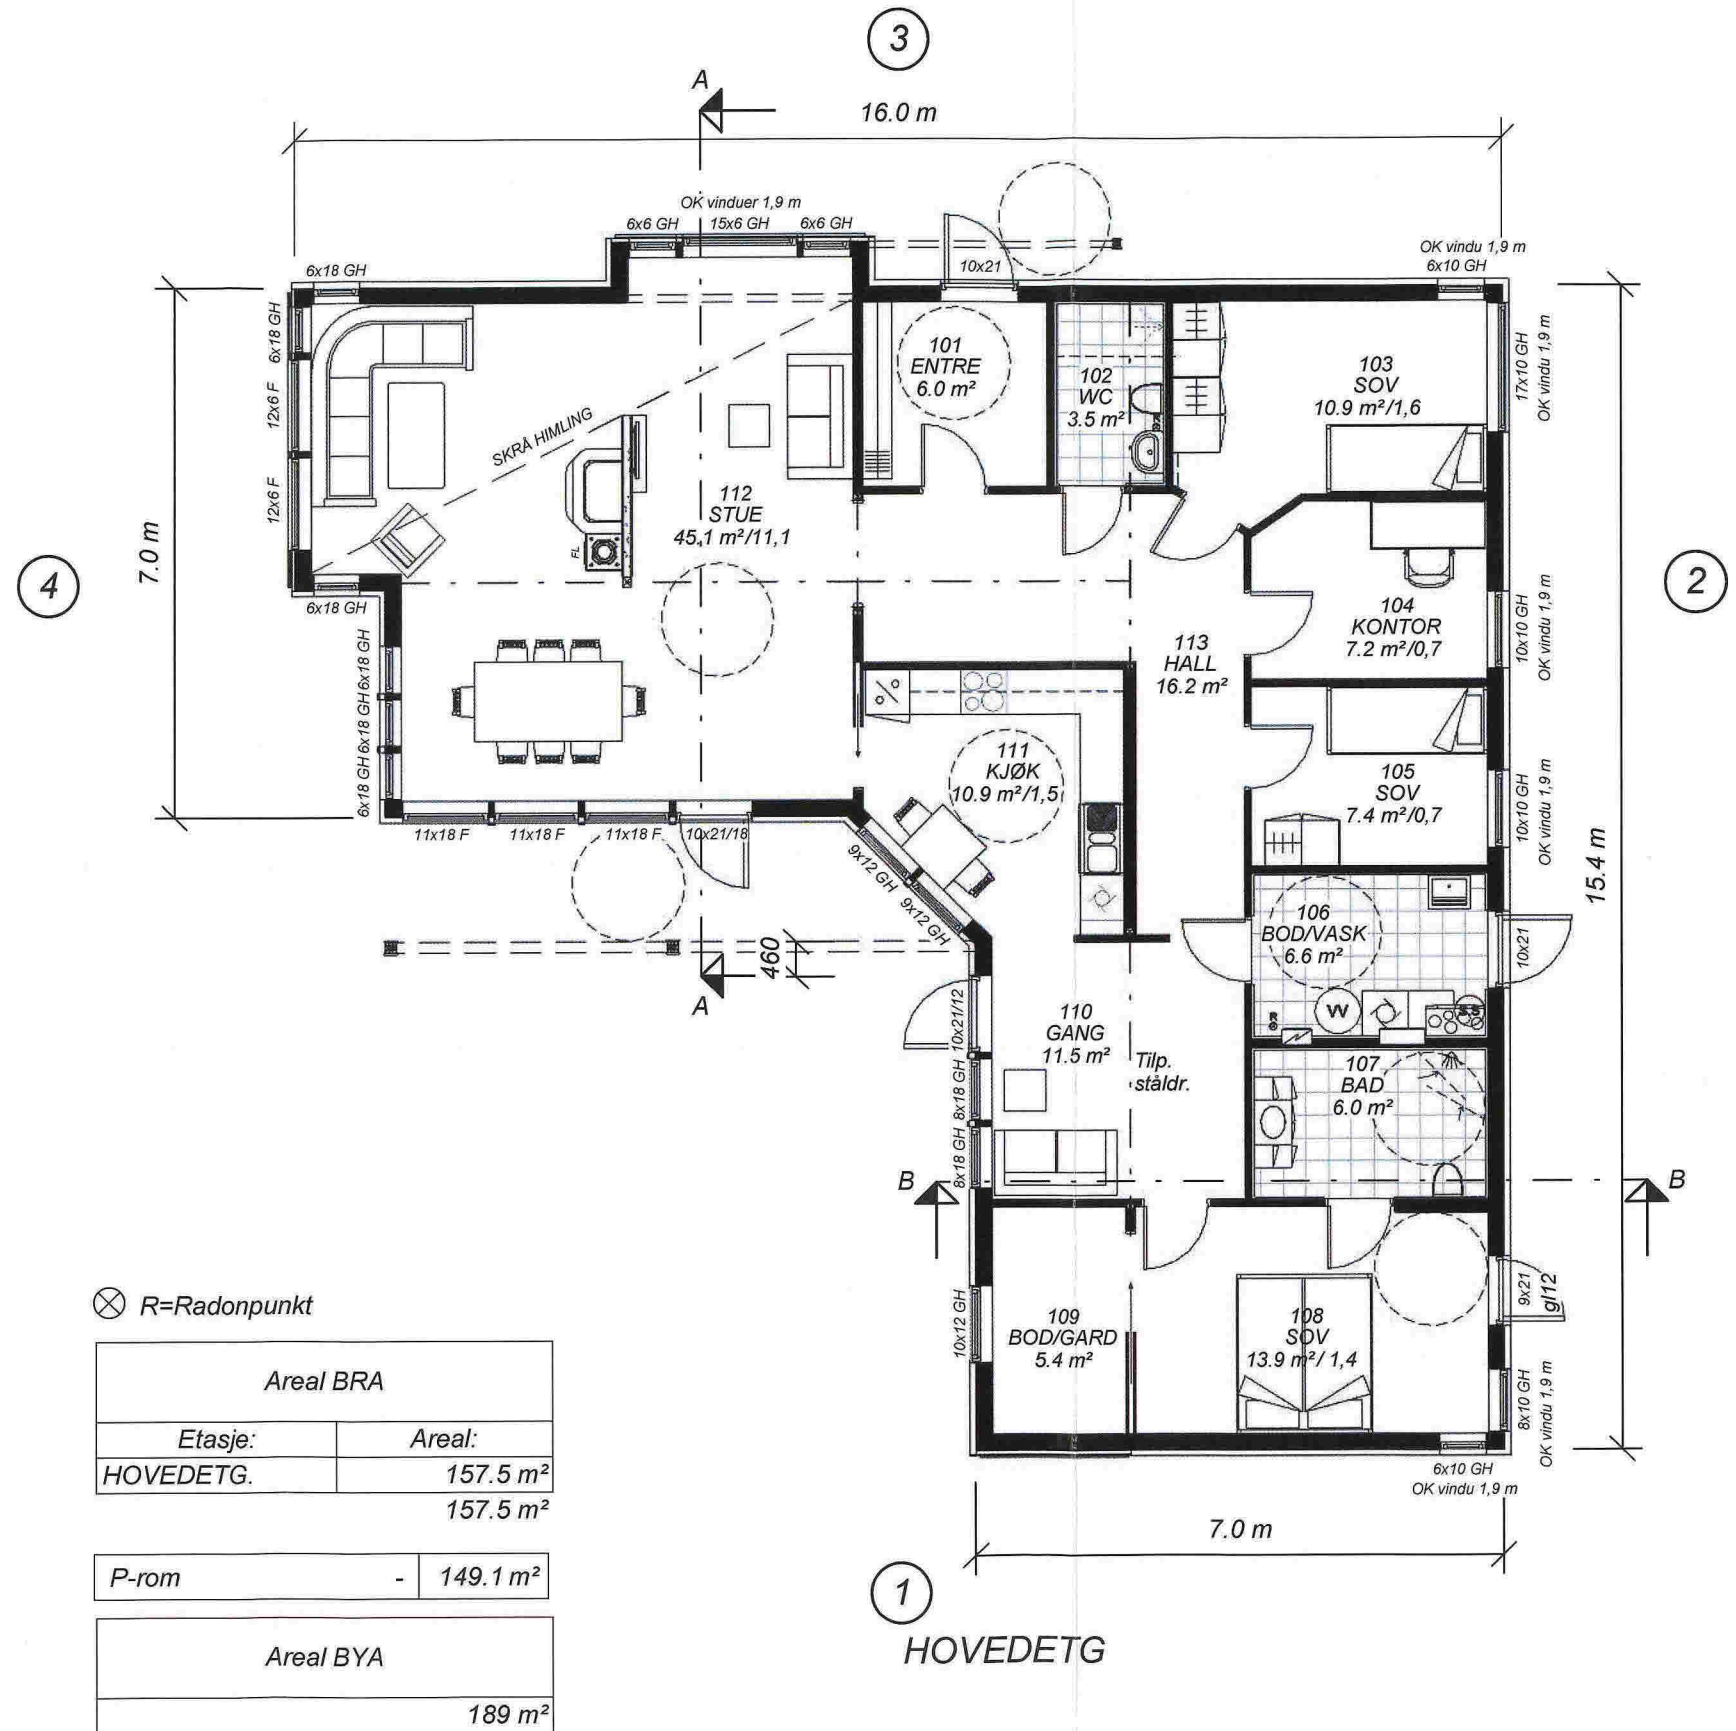

⊗ R=Radonpunkt

Areal BRA	
Etasje:	Areal:
HOVEDETG.	157.5 m <sup>2</sup>
	157.5 m <sup>2</sup>
P-rom	- 149.1 m <sup>2</sup>
Areal BYA	
	189 m <sup>2</sup>

E-3



FASADE 1




FASADE 2



FASADE 3



FASADE 4

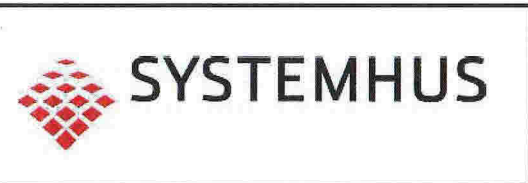


Utarbeidet av:  
**Unikus**  
 Postboks 4104,  
 Terminalveien 10  
 8089 Bodø, tlf. 75 56 51 20  
 E-mail: post@unikus.no

MEDLEM:  
 Trio Bygg Bergen AS  
 TILTAKSHAVER:  
 Bente Skråmestø  
 G.nr/B.nr:  
 BYGGEPLASS:  
 KOMMUNE:


REV:	DATO:	REVISJON:	SIGN:
A	15.05.14	Rev ihht mail og tlf	TLL
B	23.05.14	Rev veggtykkelse	TLL

TEGN, INNHOLD:		MÅLESTOKK:
FASADER		1 : 100
PROSJEKT:		PROSJEKT NR:
Rykkinn, OMT		140258
ARKITEKT:	DATO:	TEGN:
Lisbet Ingebrigtsen	08.05.2014	TLL
REV:	TEGN NR:	
B	09.02	


E-4

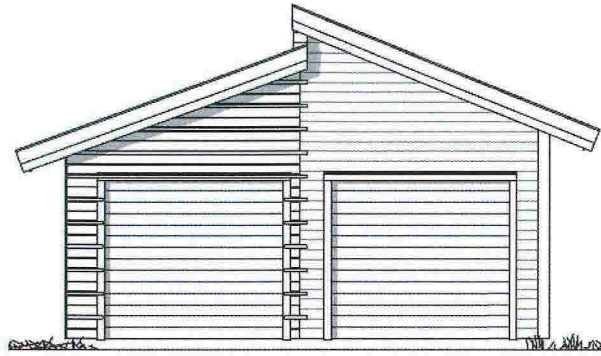


FASADE 1

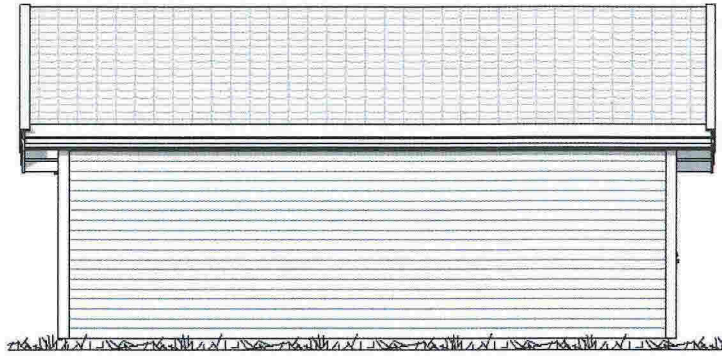


FASADE 2

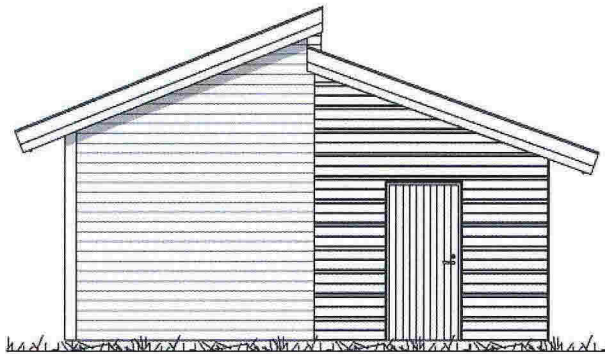


FASADE 3

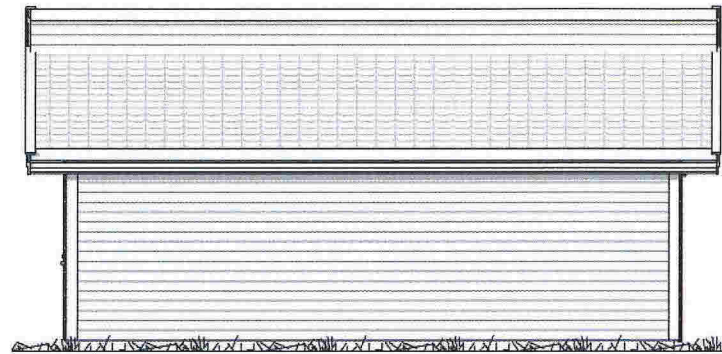

FASADE 4

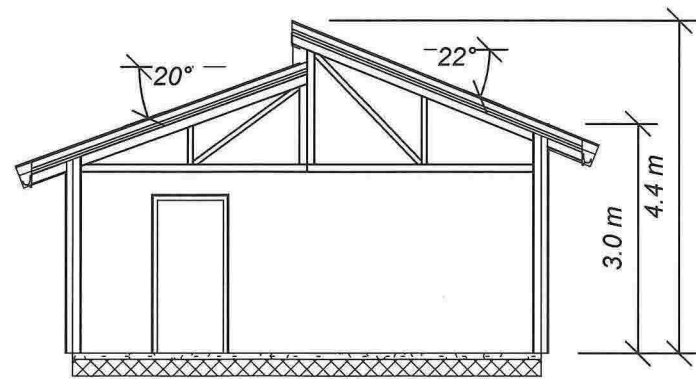

SNITT A-A

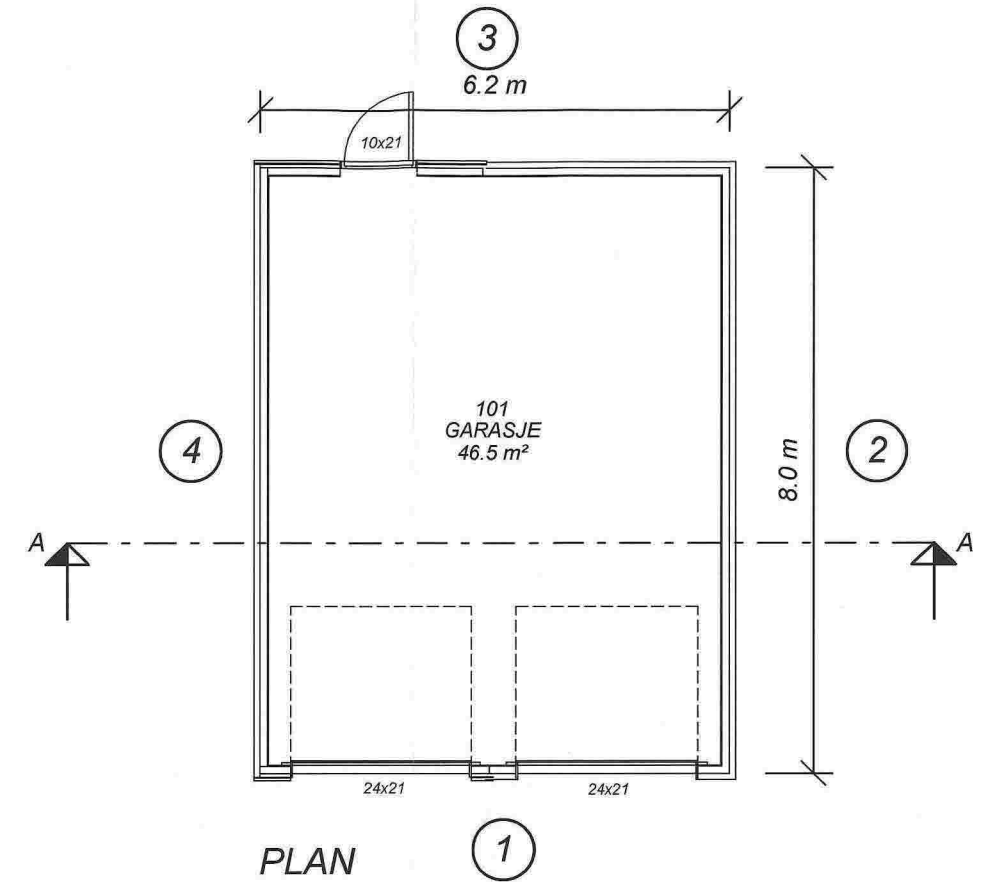

Areal BRA	
Beskrivelse:	Areal:
BRA	46.5 m <sup>2</sup>
	46.5 m <sup>2</sup>
Areal BYA	
	52 m <sup>2</sup>

Utarbeidet av:  
**Unikus**  
Postboks 4104,  
Terminalveien 10  
8089 Bodø, tlf. 75 56 51 20  
E-mail: post@unikus.no

MEDLEM:  
**Trio Bygg Bergen AS**

TILTAKSHAVER:  
**Bente Skråmestø**

BYGGEPLASS:

G.nr/B.nr:

KOMMUNE:

REV:	DATO:	REVISJON:	SIGN:
A	15.05.14	Rev ihht mail	TLL

TEGN. INNHOLD:  
**Plan, snitt og fasader**

PROSJEKT:  
**Garasje, Rykkin**

ARKITEKT:  
**TLL**

DATO:  
**08.05.2014**

TEGN:  
**TLL**


REV:  
**A**

MÅLESTOKK:  
**1 : 100**


PROSJEKT NR:  
**140258**

TEGN.NR:  
**09.01**


E-5

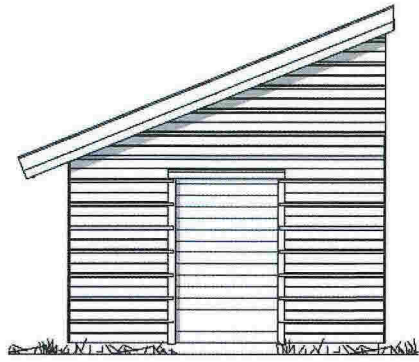


FASADE 1

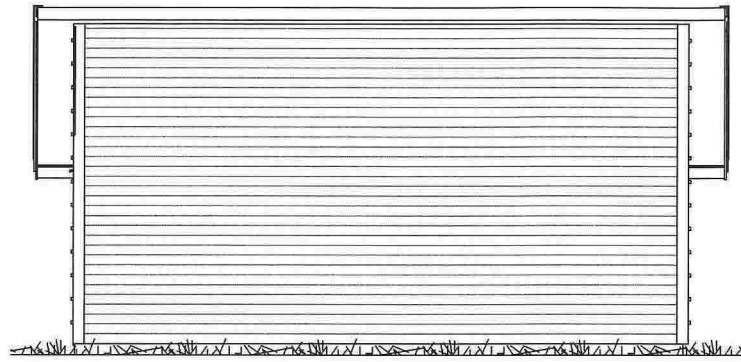


FASADE 2

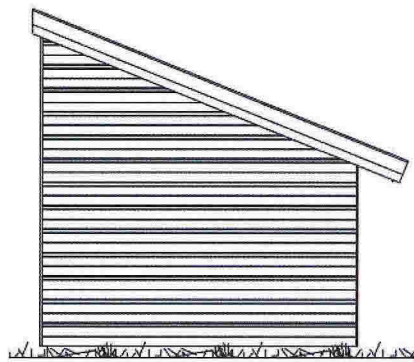


FASADE 3

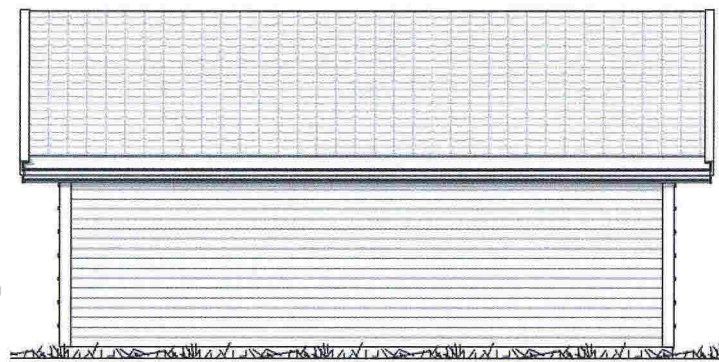

FASADE 4

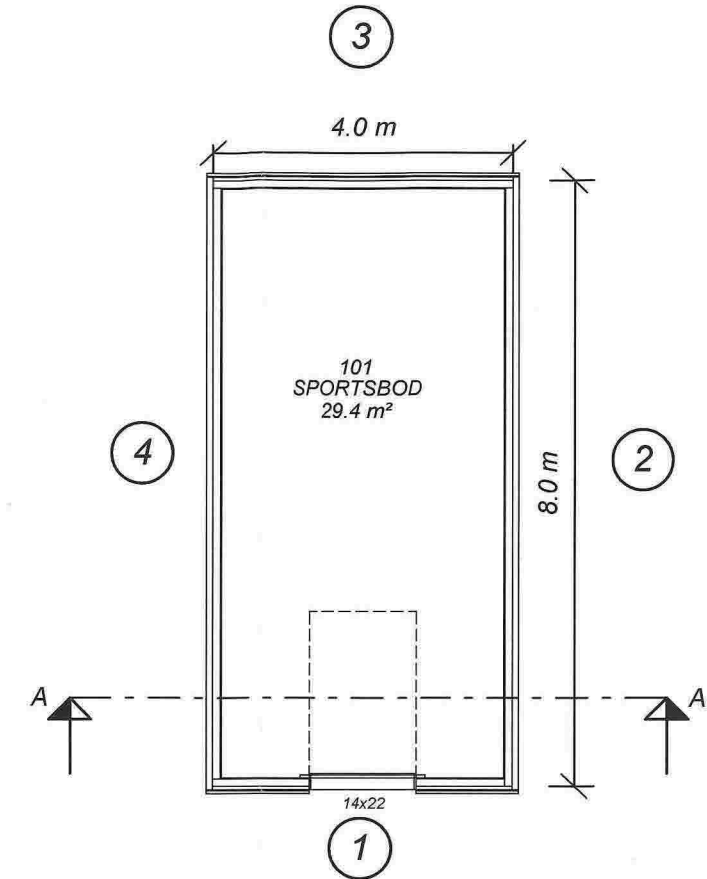

PLAN

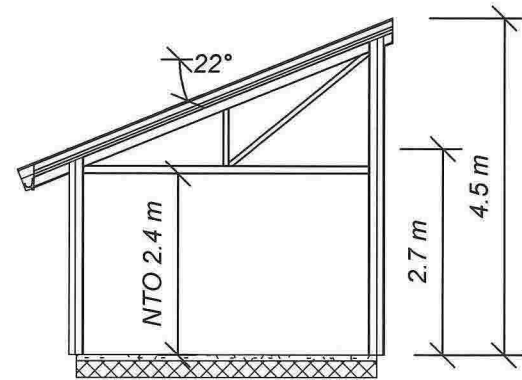

SNITT A-A

Areal BRA	
Beskrivelse:	Areal:
BRA	29.4 m <sup>2</sup>
	29.4 m <sup>2</sup>

Areal BYA	
	34 m <sup>2</sup>



Utarbeidet av:  
**Unikus**  
 Postboks 4104,  
 Terminalveien 10  
 8089 Bodø, tlf. 75 56 51 20  
 E-mail: post@unikus.no

MEDLEM:  
**Trio Bygg Bergen AS**

TILTAKSHAVER:  
**Bente Skråmestø**

BYGGEPLASS:

G.nr/B.nr:

KOMMUNE:

REV:	DATO:	REVISJON:	SIGN:

TEGN, INNHOLD:  
**Fasader, plan og snitt**

PROSJEKT:  
**Utebod, Rykkin**

ARKITEKT: TLL

DATO: 08.05.2014

TEGN: TLL

REV:

TEGN.NR:  
**09.01**

MÅLSTOKK:  
 1 : 100

PROSJEKT NR:  
**140258**

# SITUASJONSKART

Gnr/Bnr: 25-111  
 Adresse: Fosse 142  
 Eigar/søkar: Bente Skråmestø

Kvalitet: FKB-B

Gjeldande plan: Kommuneplan  
 Planformål: LNF

Vår referanse: PAS

Sign. ....

Målestokk: 1:500  
 Dato: 29.04.2014

- #—#— Gjerde
- #—#— Usikker eigedomsgrænse
- #—#— Målt eigedomsgrænse
- Bolighus
- Andre bygg

MELAND  
KOMMUNE



Hugs å setje på avstandar på kartet

## SITUASJONSPLAN



Tiltak

*[Signature]* 3/7-14  
 Underskrift Situasjonsplan Dato

## TEGNFORKLARING

F-1 REFERANSEPUNKTER

- BEBYGGELSE & ANLEGG**
  - Takflate nybygg
  - Terrasse/balkong nybygg
  - Takflate eksisterende bebyggelse
  - Takutstikk/Møneretning
- SAMFERDSEL OG INFRASTRUKTUR**
  - Adkomst/veg
  - Parkering
  - Gangarealer/Trapp/Mur
- FRI- OG GRØNTAREALER**
  - Oppholdsareal
  - Fri- og grøntareal
- LINJESYMBOLER**
  - Byggegrænse
  - Eiendomsgrænse
  - Mur/Skjæring/Fylling
  - 7 19 Avstander/Målsetting

Løpnummer	N-koordinat	E-koordinat
01	6716651 168	292926 150
02	6716652 413	292922 349
03	6716656 591	292923 086
04	6716659 822	292924 144
05	6716667 618	292927 328
06	6716662 825	292941 964
07	6716656 173	292939 785
08	6716658 258	292933 418
09	6716657 171	292931 273
10	6716651 374	292929 374
11	6716653 269	292946 937
12	6716655 199	292941 044
13	6716662 802	292943 534
14	6716660 872	292949 426
15	6716654 377	292920 191
16	6716655 597	292916 382
17	6716663 216	292918 822
18	6716661 995	292922 631

## AREALER/UTNYTTING

Areal tomt: 1604 m<sup>2</sup>  
 MUA: 791 m<sup>2</sup>

## REVISJONER

Revisjon	Dato	Beskrivelse	Utarbeidet	Godkjent

TRIO BYGG BERGEN AS

SITUASJONSPLAN NYBYGG BOLIG  
 GNR. 25/BNR 111, FOSSE I MELAND KOMMUNE

Dato: 14.06.2014

Utarbeidet av: JP

Godkjent av: EN

Målestokk: 1:500

Jobbnummer: 2014

Tegningsnummer: 010

Revisjon

## SITUASJONSPLAN



Fjøsangerv 50C - 5059 Bergen  
 Tlf. 5538 7870 Fax 5538 7871  
 bergen anko.no - www anko.no