


Transparent rekkverk

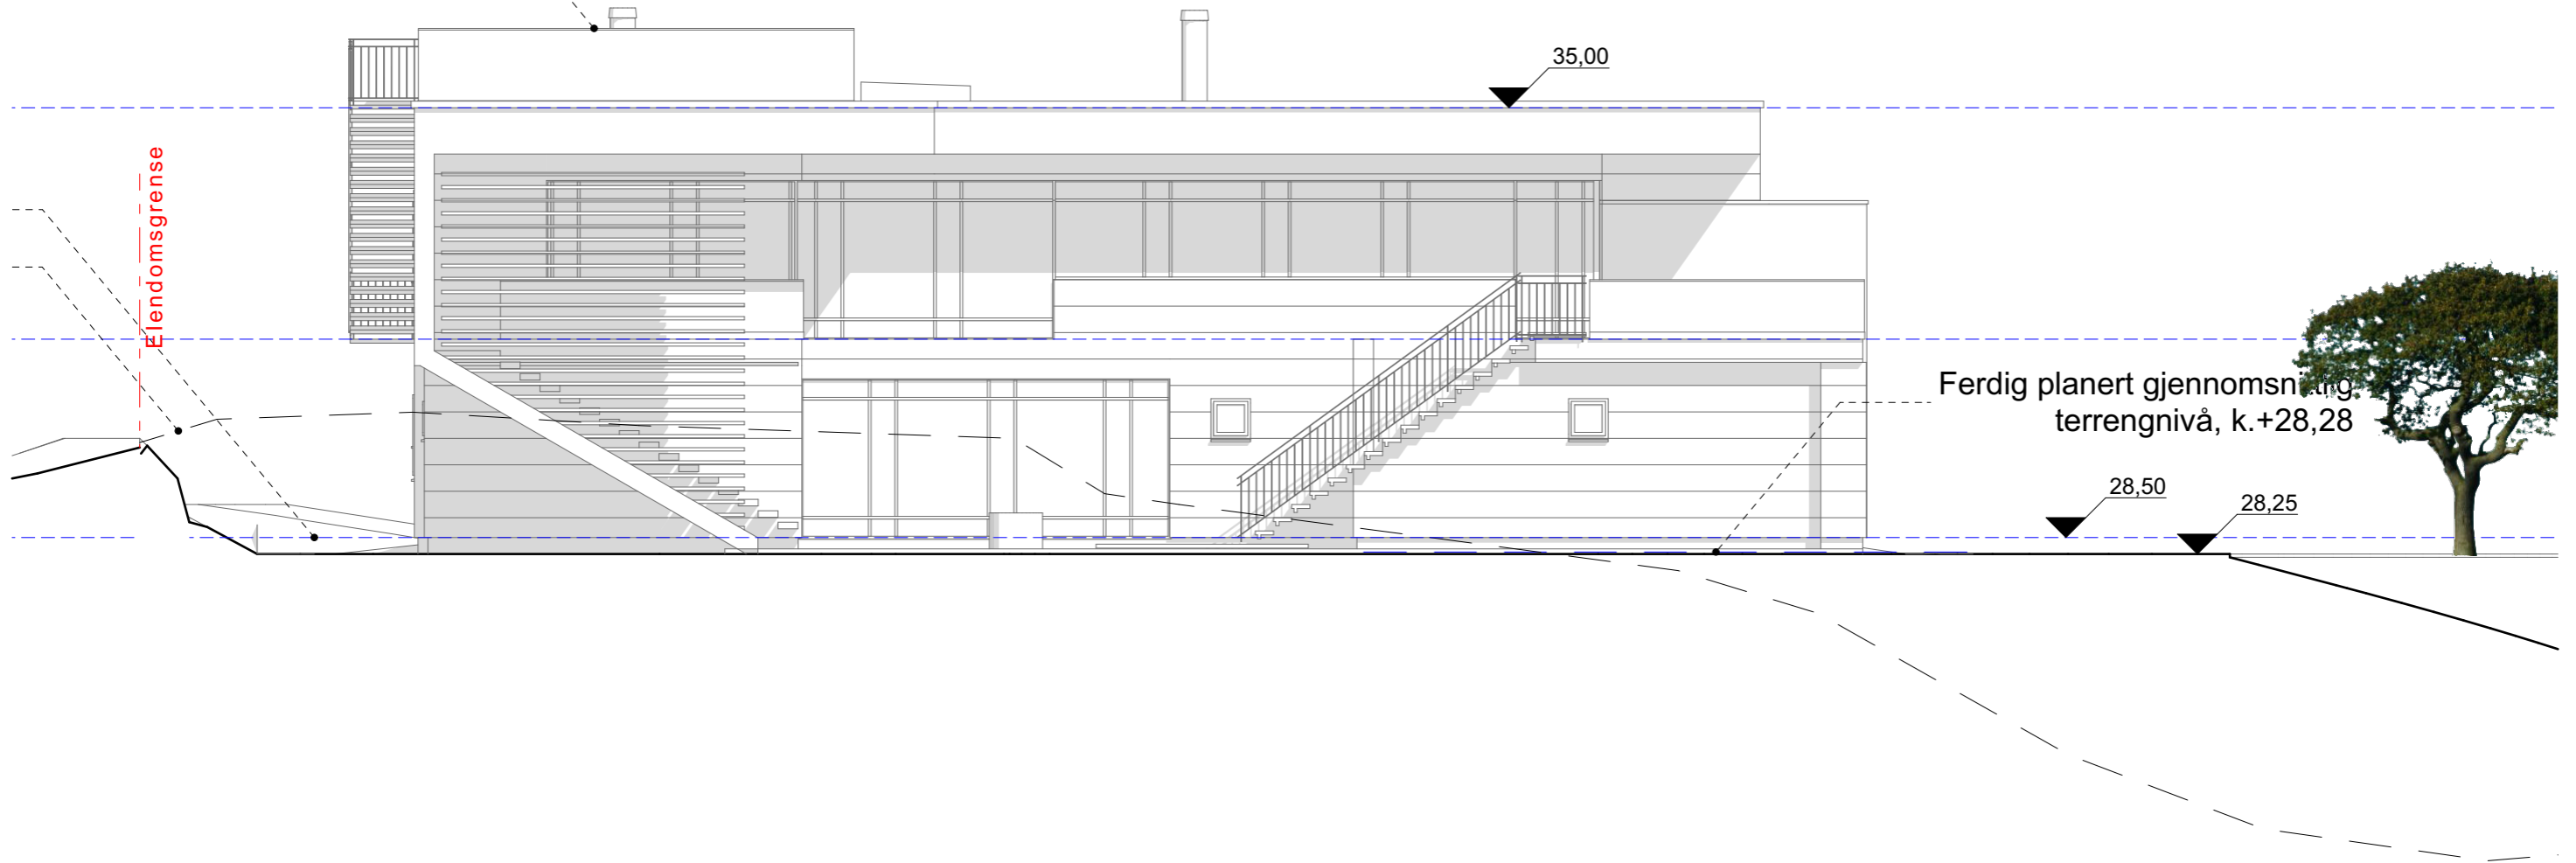

Fasade vest

Målestokk og tegningsformat:	Dato	Sign:
1:100, A3	2018.02.19	
Prosjektnr. intern:	Tegn.nr.	Rev.nr.
0410	A40-407	