

Søknad om ferdigattest

Pbl § 21-10, SAK10 §§ 8-1 og 8-2

Søknaden gjelder							
Eiendom / byggested	Gnr.	Bnr.	Festenr.	Seksjonsnr.	Bygningsnr.	Bolignr.	Kommune
	20		3 og 34-5				Meland
Adresse				Postnr.	Poststed		
Øvredalevegen 90 og 92				5918	Frækhaug		

Ferdigattest	
Tilfredsstiller tiltaket kravene til ferdigattest?	<input checked="" type="checkbox"/> Ja <input type="checkbox"/> Nei Hvis nei, fyll ut informasjonen nedenfor.
Det gjenstår følgende arbeider av mindre vesentlig betydning som vil bli utført innen 14 dager:	Dato <input type="text"/>
Type arbeider	
Bekreftelse på at disse arbeidene er utført vil være kommunen i hende innen:	Dato <input type="text"/>

Oppdatert dokumentasjon	
Er det foretatt ikke søknadspliktige endringer/justeringer i forhold til tillatelsen?	
<input type="checkbox"/> Ja <input checked="" type="checkbox"/> Nei Hvis ja, vedlegg oppdatert situasjonsplan, tegninger eller dokumentasjon som viser hva som er utført.	

Sluttrapport for avfall	
Sluttrapport av <input type="text" value="Dato"/>	vedlegges søknaden. Vedleggnr K- <input type="text"/>
Ansvarlig søker forplikter seg til å påse at sluttrapporten blir ajourført og oppbevart.	

Varmesystem		
Energiforsyning		Varmefordeling
<input type="checkbox"/> Elektrisitet	<input type="checkbox"/> Sol	<input type="checkbox"/> Vannbåren gulvvarme
<input type="checkbox"/> Biobrensel	<input type="checkbox"/> Gass	<input type="checkbox"/> Vannbåren radiator
<input type="checkbox"/> Varmepumpe-luft	<input type="checkbox"/> Olje/Parafin	<input type="checkbox"/> Elektriske varmekabler
<input type="checkbox"/> Varmepumpe - berg/sjø	<input type="checkbox"/> Annet	<input type="checkbox"/> Elektriske panelovner
<input type="checkbox"/> Fjernvarme/spillvarme		<input type="checkbox"/> Luftoppvarming
		<input type="checkbox"/> Kamin/ovn/peis
		<input type="checkbox"/> Annet
		<input type="checkbox"/> Ikke relevant

Erklæring	
<input checked="" type="checkbox"/> Det bekreftes at tilstrekkelig dokumentasjon som grunnlag for driftsfasen er overlevert byggverkets eier.	

Vedlegg			
Beskrivelse av vedlegg	Gruppe	Nr. fra - til	Ikke relevant
Situasjonsplan, avkjøringsplan	D	-	<input checked="" type="checkbox"/>
Tegninger, plan, snitt, fasade	E	-	<input checked="" type="checkbox"/>
Redegjørelser/kart	F	1 - 1	<input type="checkbox"/>
Gjennomføringsplan	G	2 - 2	<input type="checkbox"/>
Sluttrapport for avfallsplan og miljøaneringsbeskrivelse	K	-	<input checked="" type="checkbox"/>
Boligspesifikasjon i matrikkelen	H	-	<input checked="" type="checkbox"/>
Uttalelse/vedtak fra annen offentlig myndighet	I	-	<input checked="" type="checkbox"/>
Andre vedlegg	Q	-	<input checked="" type="checkbox"/>

Underskrifter					
Ansvarlig søker for tiltaket (for tiltak etter pbl § 20-1)			Tiltakshaver (bare for tiltak uten ansvarlig søker pbl § 20-4)		
Foretak			Navn		
Stendal VVS AS			Gro Dale		
Kontaktperson	Telefon	Mobiltelefon	Kontaktperson	Telefon	Mobiltelefon
Heidi Meland	56354455	40017963			
E-post			E-post		
post@stendalvvs.no					
Dato	Underskrift		Dato	Underskrift	
13.03.2018	<i>Heidi Meland</i>				
Gjentas med blokkbokstaver			Gjentas med blokkbokstaver		
STENDAL VVS AS					

SITUASJONSKART

Gnr/Bnr: 20/34,35
Adresse: Øvredalsvegen 90
Eigar/sokar: Svein Arne Dale

Kvalitet : FKB-B

Gjeldande plan : Kommuneplan
Planformål : LNF

Vår referanse: PAS




Sign.




MELAND
KOMMUNE



Målestokk: 1:1000
Dato: 04.05.2016

-  Gjerde
-  Usikker eigedomsgranse
-  Målt eigedomsgranse
-  Bolighus
-  Andre bygg

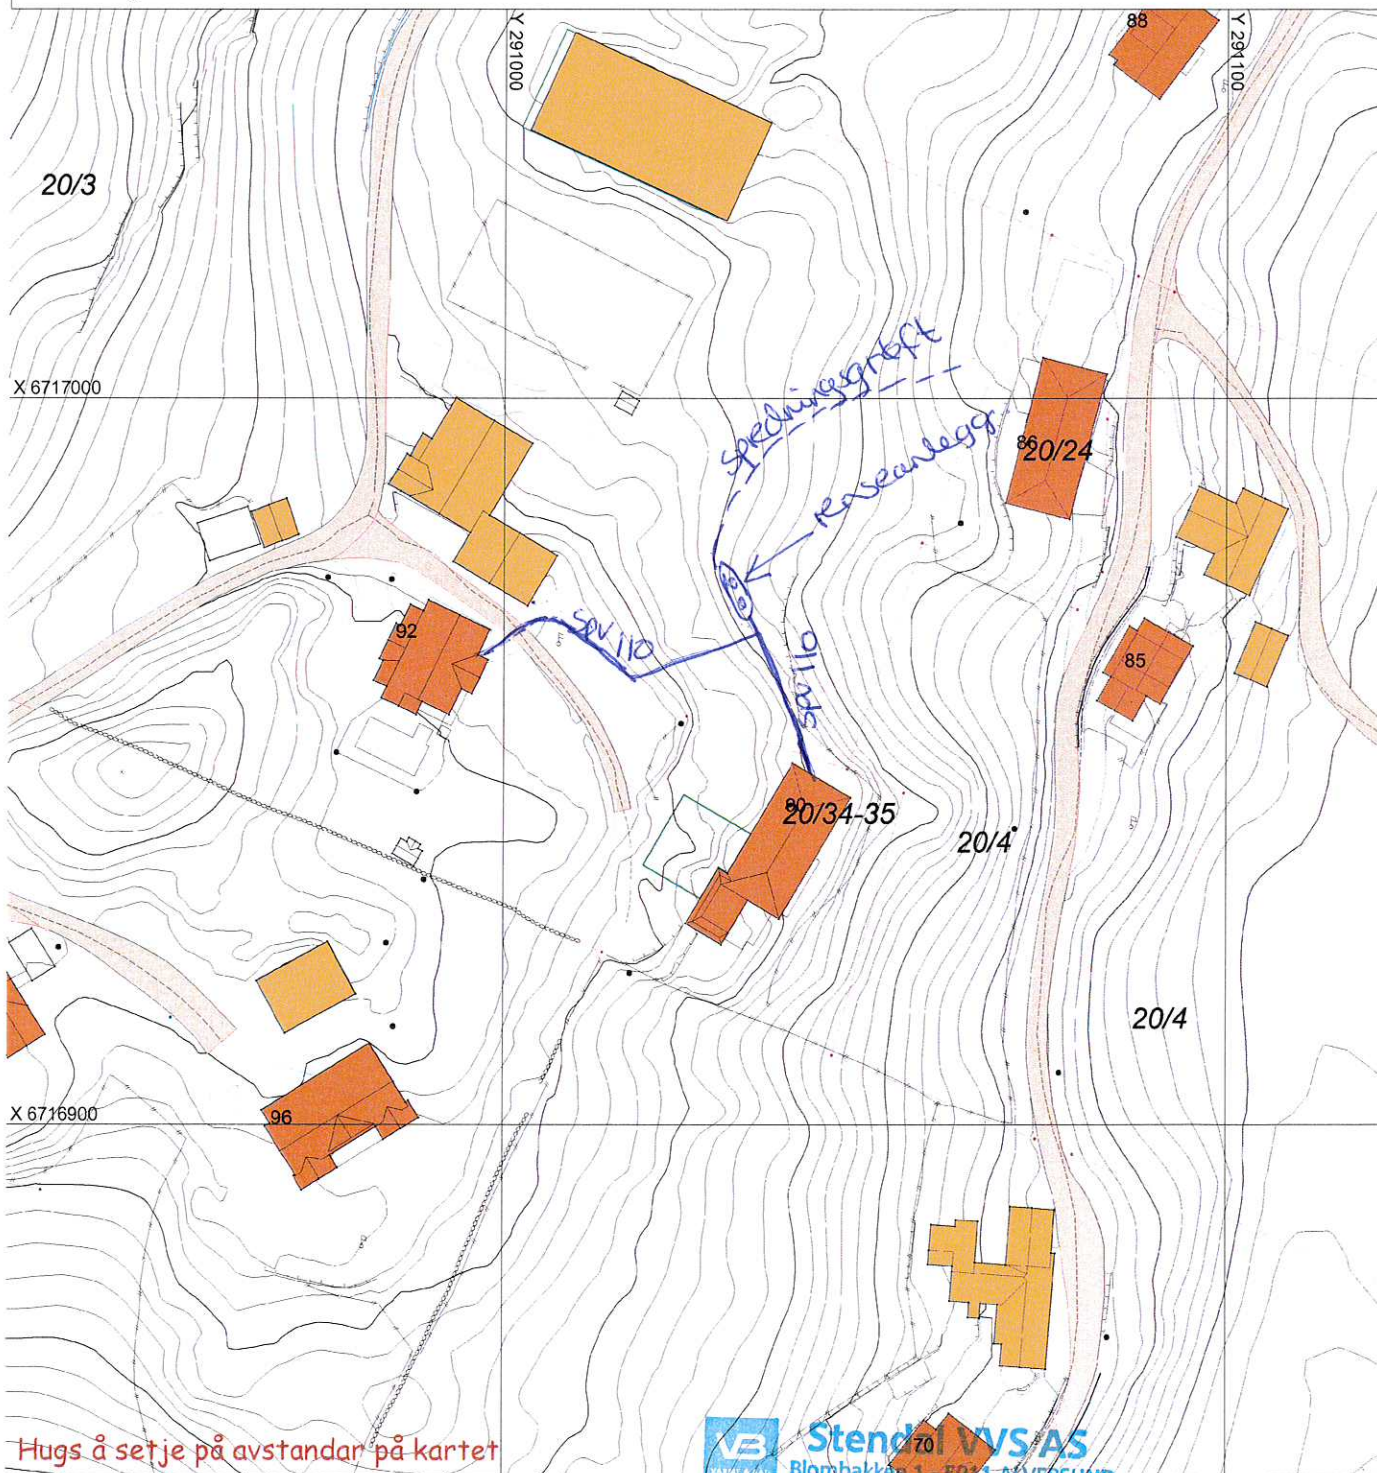

SITUASJONSPLAN

 Tiltak

 **Stend VVS AS**
Blombakken 1 • 8911 ALVESUND
E-post: sten-vvs@online.no
Org.nr. 980 626 180

Underskrift Situasjonplan

Dato

13/3-18

Kommunens saksnr.

17/1074

Vedlegg nr.

G-2

Side

1 av 1



Gjennomføringsplan

Endrom / byggested	Gnr. 20	Bnr. 3 og 34	Festestnr.	Seksj.nr.	Bygn.nr.	Kommune Meland	Adresse Øvredaleveggen 90 og 92	Versjonsnr. 2	Dato 13.03.2018	Signatur, ans.v. søker Heidi Meland
--------------------	---------	--------------	------------	-----------	----------	----------------	---------------------------------	---------------	-----------------	--

Alle fagområder i tiltaket	Beskrivelse av fagområde, ansvarsområde, tiltaksklasse (i hhv. prosjektering, utførelse og kontroll)	Tiltaks-klasse	Foretakets navn og org.nr.	Kryss for planlagt samsvarserklæring / kontrollserklæring erstatte med dato når denne foreligger				Satt kryss når arbeidet innen ansvarsområdet er avsluttet
				Søknad om rammetillatelse	Søknad om igangsettings-tillatelse/ett-trinns søknad	Søknad om midlertidig brukstillatelse	Søknad om ferdigattest	
(1)	(2)	(3)	(4)	(5)	(6)	(7)	(8)	(9)
søk	Skifte ut slamavskiller till 2 hus renseanlegg med avrenning till eks.sandfiltergrøft	1	Stendal vvs as 9806261801	<input type="checkbox"/>	<input checked="" type="checkbox"/>	<input type="checkbox"/>	<input type="checkbox"/>	<input checked="" type="checkbox"/>
pro	Skifte ut slamavskiller till hus renseanlegg med avrenning till eks.sandfiltergrøft	1	Stendal vvs as 980626180	<input type="checkbox"/>	<input type="checkbox"/>	<input type="checkbox"/>	<input type="checkbox"/>	<input checked="" type="checkbox"/>
utf	Skifte ut slamavskiller till hus renseanlegg med avrenning till eks.sandfiltergrøft	1	Stendal vvs as 980626180	<input type="checkbox"/>	<input type="checkbox"/>	<input type="checkbox"/>	<input type="checkbox"/>	<input checked="" type="checkbox"/>
				<input type="checkbox"/>	<input type="checkbox"/>	<input type="checkbox"/>	<input type="checkbox"/>	<input type="checkbox"/>
				<input type="checkbox"/>	<input type="checkbox"/>	<input type="checkbox"/>	<input type="checkbox"/>	<input type="checkbox"/>
Samsvarserklæring

etter plan- og bygningsloven (pbl) § 23-1, SAK10 kapittel 12
Samsvarserklæringen skal sendes til ansvarlig søker.

Erklæringen gjelder							
Eiendom / byggested	Gnr.	Bnr.	Festenr.	Seksjonsnr.	Bygningsnr.	Bolignr.	Kommune
	20		3 og 34-5				Meland
	Adresse				Postnr.	Poststed	
	Øvredalevegen 90 og 92				5918	Frekhaug	
Foretak							
Foretakets navn						Organisasjonsnr	
Stendal VVS AS						980626180	
Ansvarsrett erklært dato		Arbeidet innen ansvarsområdet er avsluttet		<input checked="" type="checkbox"/> Ja	<input type="checkbox"/> Nei		
Ansvarsområde							
Hentet fra erklæring om ansvarsrett	Funksjon (PRO, UTF)						
	urf						
	Beskrivelse av ansvarsområde						
	Skifte ut slamavskiller til 2hus rennseanlegg med avrenning til eks.sandfiltergr						
Ansvarlig for prosjektering:							
Det er ikke avdekket gjenstående arbeider innenfor ansvarsområdet som er til hinder for å gi							
<input type="checkbox"/> Rammetillatelse	<input type="checkbox"/> Igangsettings tillatelse/ ett-trinns tillatelse	<input type="checkbox"/> Midlertidig brukstillatelse	<input checked="" type="checkbox"/> Ferdigattest				
Ansvarlig for utførelse:							
<input type="checkbox"/> Midlertidig brukstillatelse - Gjenstående arbeider for denne delen av tiltaket frem mot ferdigattest							
Angi gjenstående arbeider av mindre vesentlig betydning, innenfor den delen av tiltaket det søkes midlertidig brukstillatelse for							
Angi resterende deler av tiltaket hvor det her ikke søkes om midlertidig brukstillatelse							
<input checked="" type="checkbox"/> Ferdigattest – Det er ikke avdekket feil eller mangler som hindrer ferdigattest							
Bekreftelser							
Det bekreftes at kvalitetssikring er utført og dokumentert i henhold til erklæring om ansvarsrett og foretakets kvalitetssikring.							
<input type="checkbox"/> Prosjektering verifisert i samsvar med ytelser i TEK10 og preaksepterte ytelser (VTEK) eller ved analyse som viser at forskriftens (TEK10) funksjonkrav er oppfylt							
<input checked="" type="checkbox"/> Vi bekrefter at utførelse er i samsvar med produksjonsunderlag.							
Erklæring og underskrift							
Foretaket er kjent med reglene om straff og sanksjoner i plan- og bygningsloven kap 32, og at det kan medføre reaksjoner dersom det er gitt uriktige opplysninger.							
Dato			Foretakets underskrift			Gjentas med blokkbokstaver	
13.03.2018			Heidi Meland			STENDAL VVS AS	