


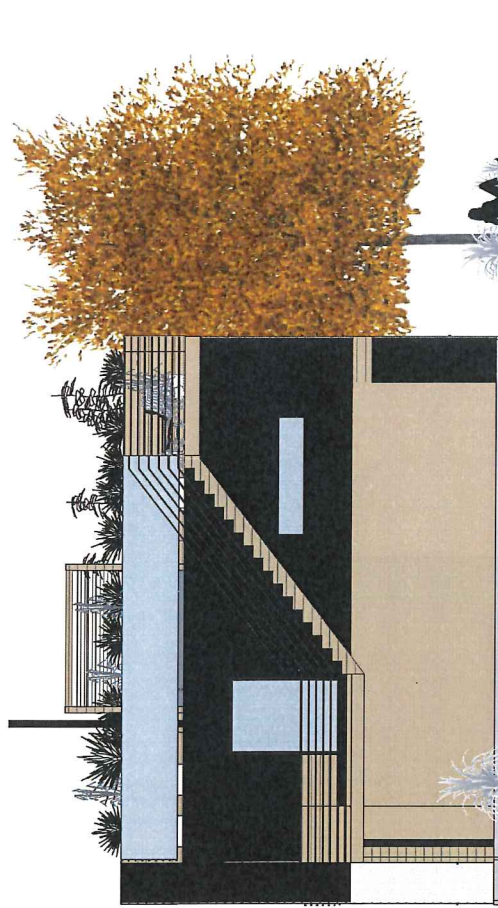

1:100 Fasade Ø



1:100 Fasade V

HUS 16

HUS 17

PROJEKT: Eivåsen Midtst. kommun TILBYGGVARE: Boligbygg Vest as	Bygghet: Søk Type bygg: Faser	Prosjekt: 1518 Dato: 05.10.17	Typenavn: A40-3 Revisjon nr.: #####	Generell prosjekt Navn: Dato: Utformet av:	Intern Navn: Dato: Utformet av:	Målestokk 1:200 Målestokk 1:500	Målestokk 1M 5M 10M 25M Målestokk 1M 5M 10M 25M	Arkitekt, Ansv. arkitekt: Tysseland Arkitektur AS ARK: Tysseland Arkitektur AS	Tysseland ARKITEKTUR AS
---	---	--	--	--	---	--	--	--	-----------------------------------