

D-1

### SITUASJONSKART

Gnr/Bnr: 51/103  
 Adresse:  
 Eigar/søkar: Kaj Alexander Johnsen  
 Kvalitet: FKB-B  
 Gjeldande plan:  
 Planformål:  
 Vår referanse: NTG




MELAND  
KOMMUNE



Målestokk: 1:500  
 Dato: 17.10.2016

- Gjerde
- Usikker eigedomsgrense
- Målt eigedomsgrense
- Bolighus
- Andre bygg

Sign. ....

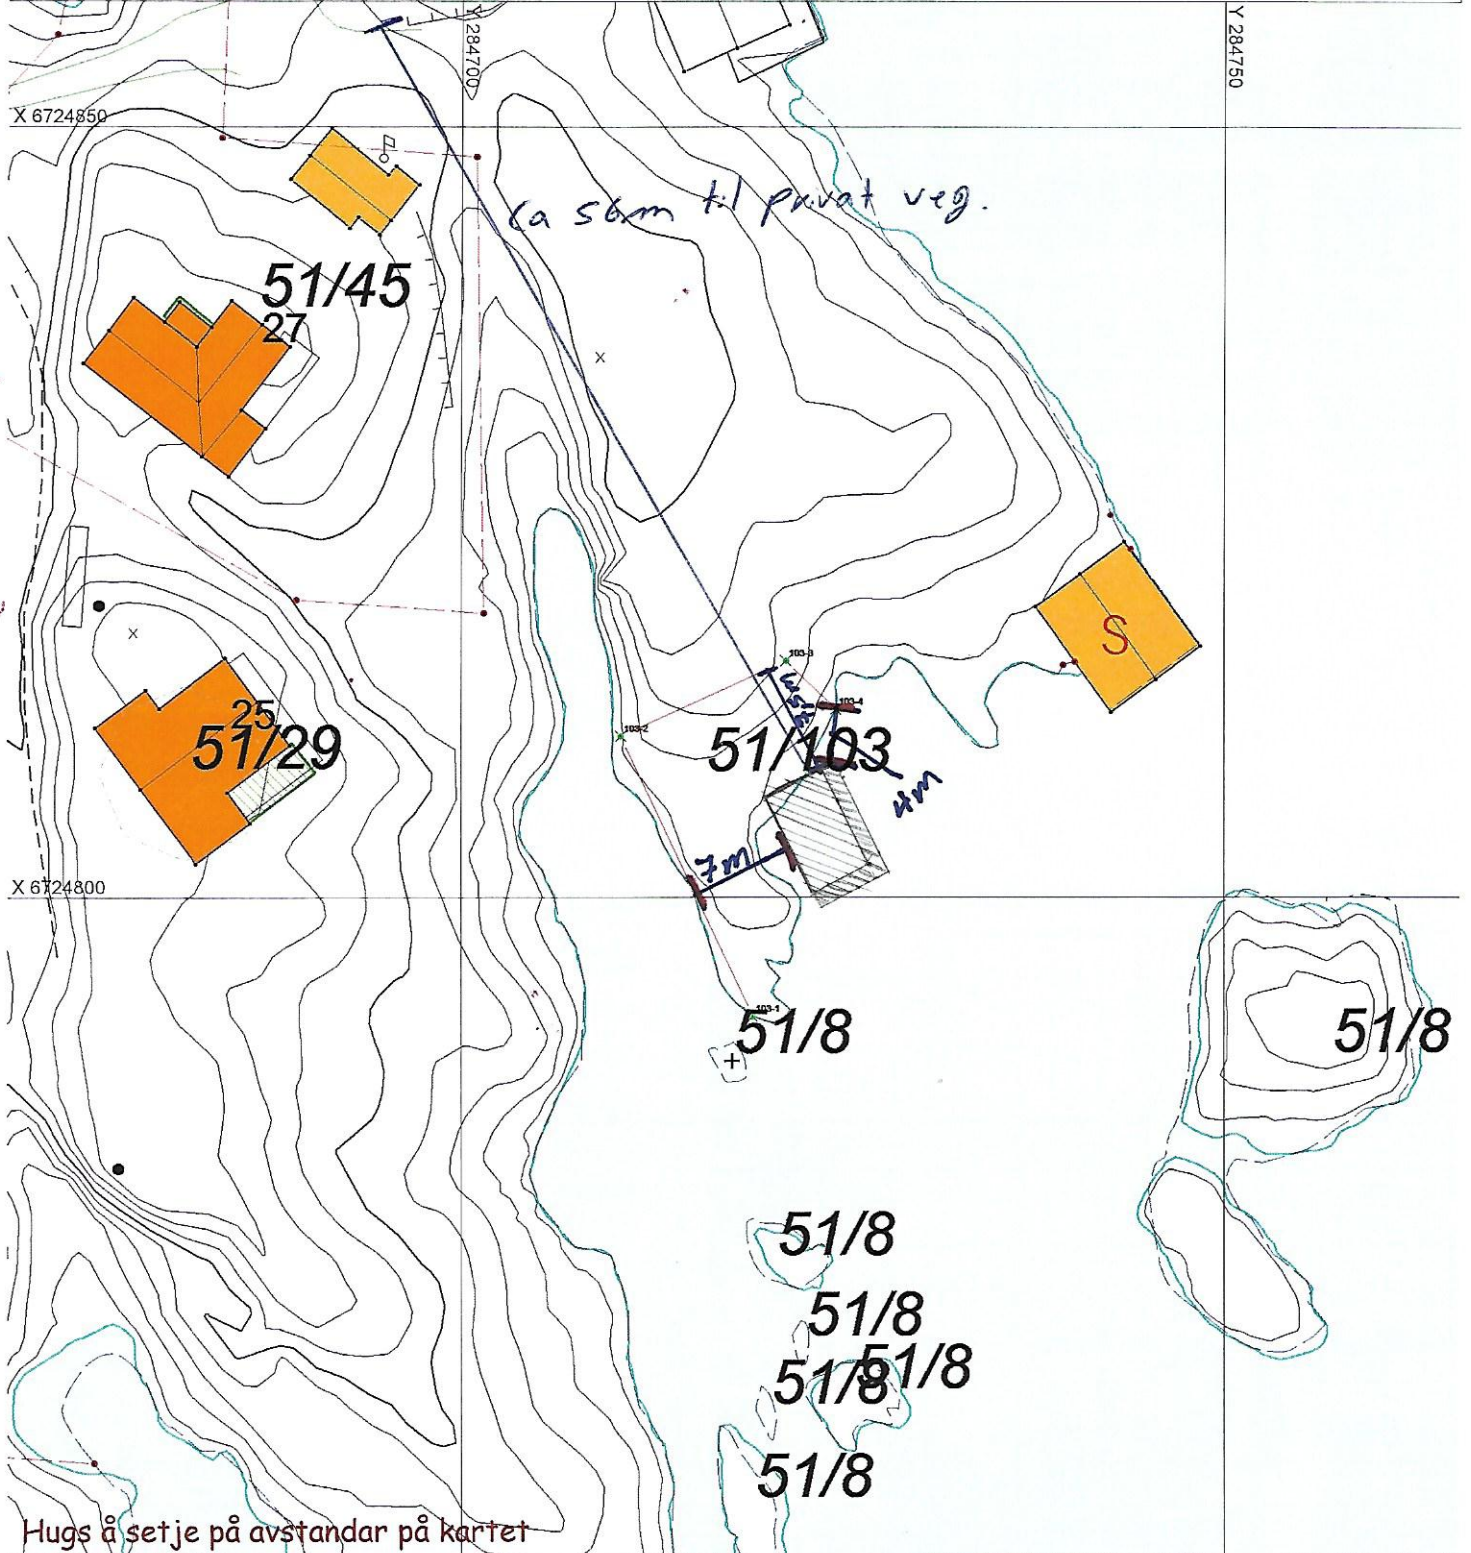

### SITUASJONSPLAN

Tiltak

Underskrift Situasjonsplan

Dato