


VA-kart

Meland Kommune

Målestokk= 1:500
26.04.2017

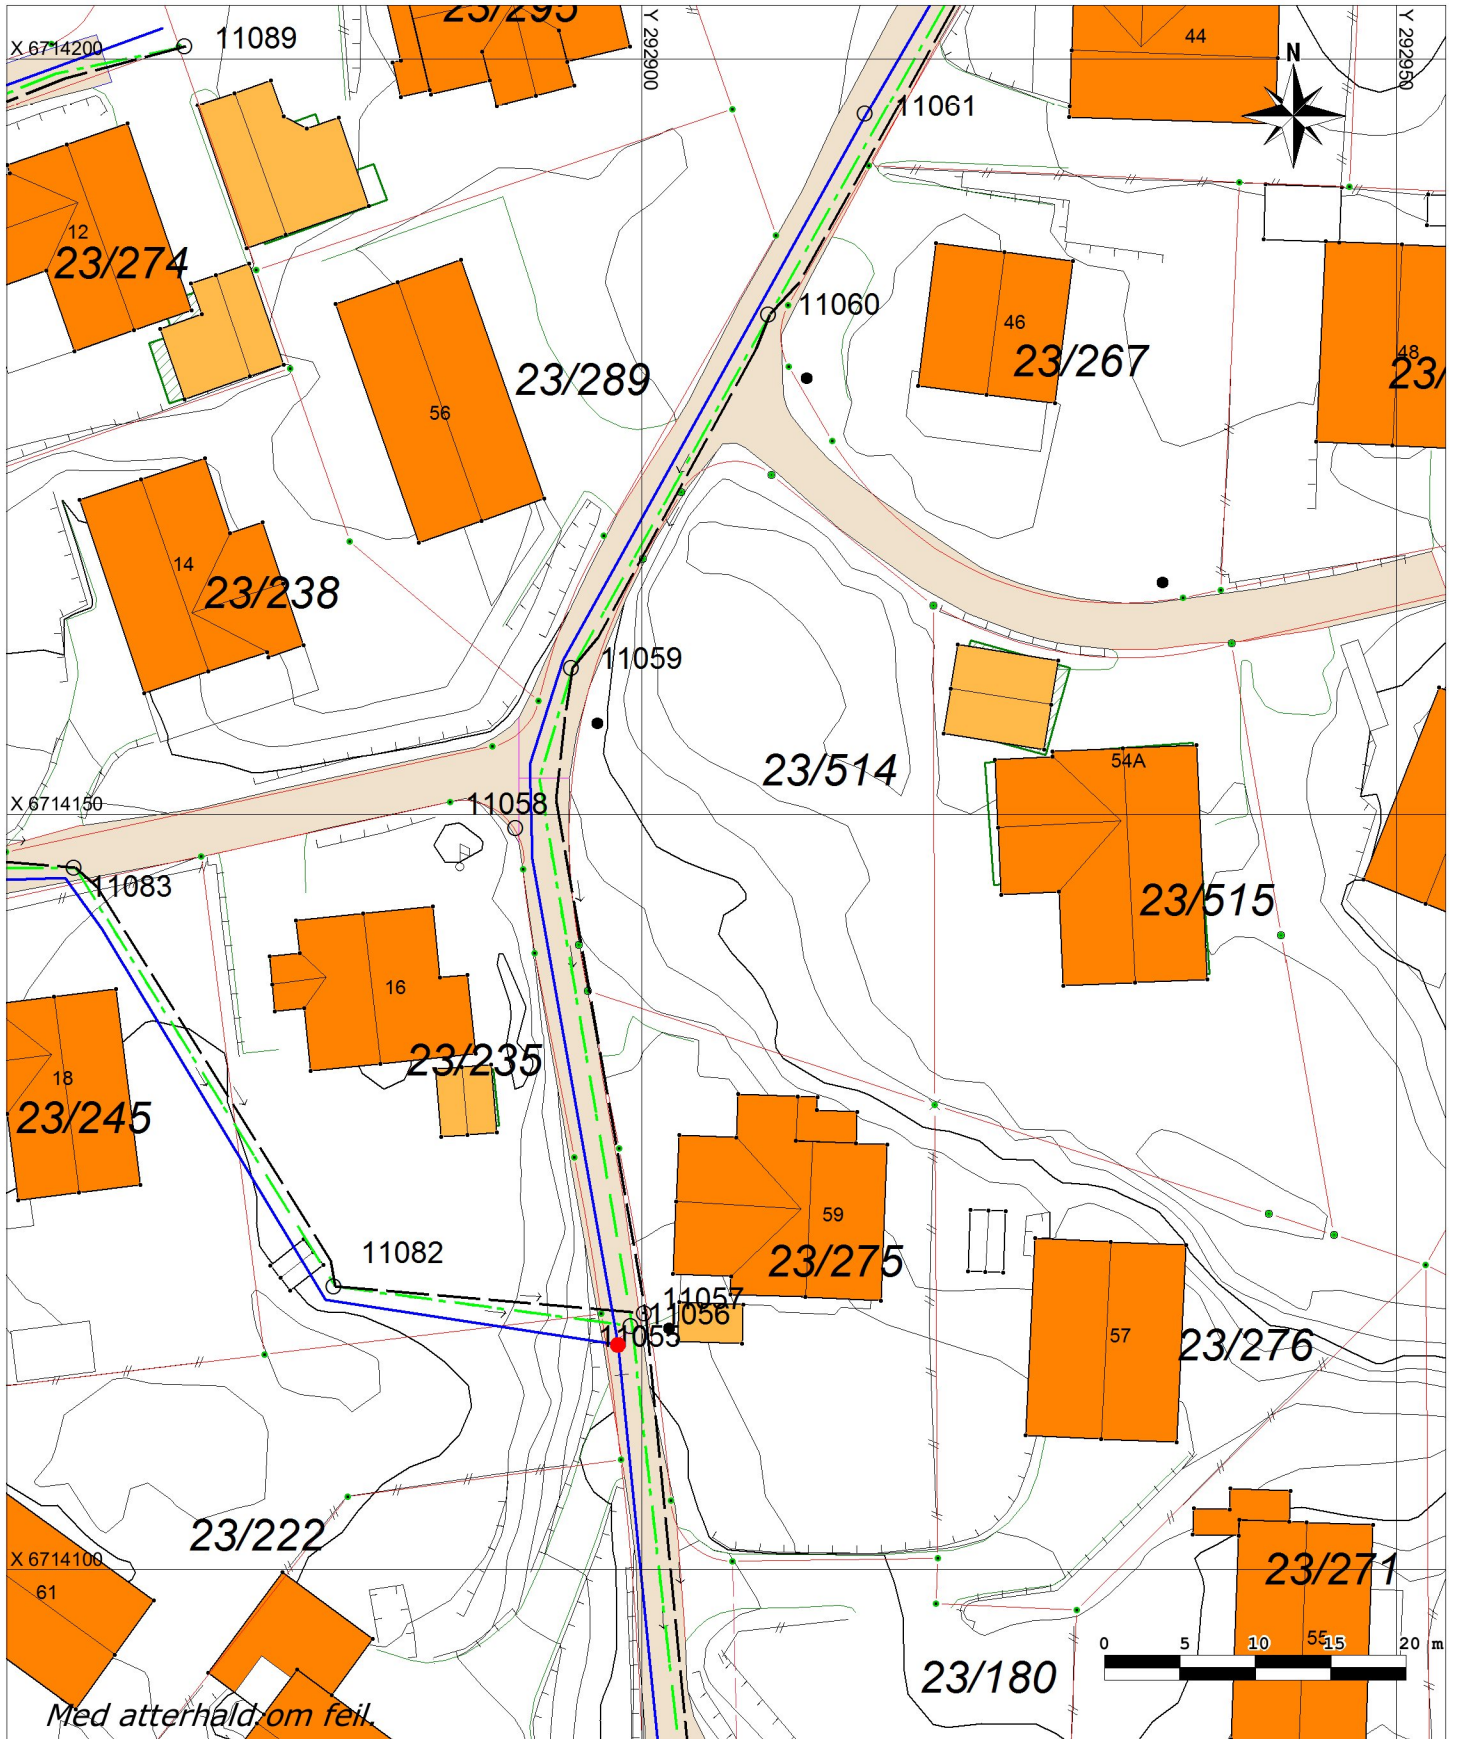

Med atterhald om feil.

Tegnforklaring VA

- | | |
|------------|----------------------|
| ○ Kum | ● Slamavskiller |
| ☐ Sluk | Stengeventil |
| ● Hydrant | ▭ Reduksjonsventil |
| ● Brannkum | ▶ Kloakkpumpestasjon |

- | | |
|-------|--------------|
| → | Fallretning |
| > | Pumperetning |
| — | Vassleidning |
| --- | Overvatn |
| - - - | Spillvatn |

Tegn. anna

- | | |
|-------|------------|
| ● ● ● | Grensepkt. |
| --- | Grense |
| — | Ope vatn |